


VUNDAMENDI PLAAN

Terrassid postit

Paigutust täpsustada vastavalt terrassi möödule.

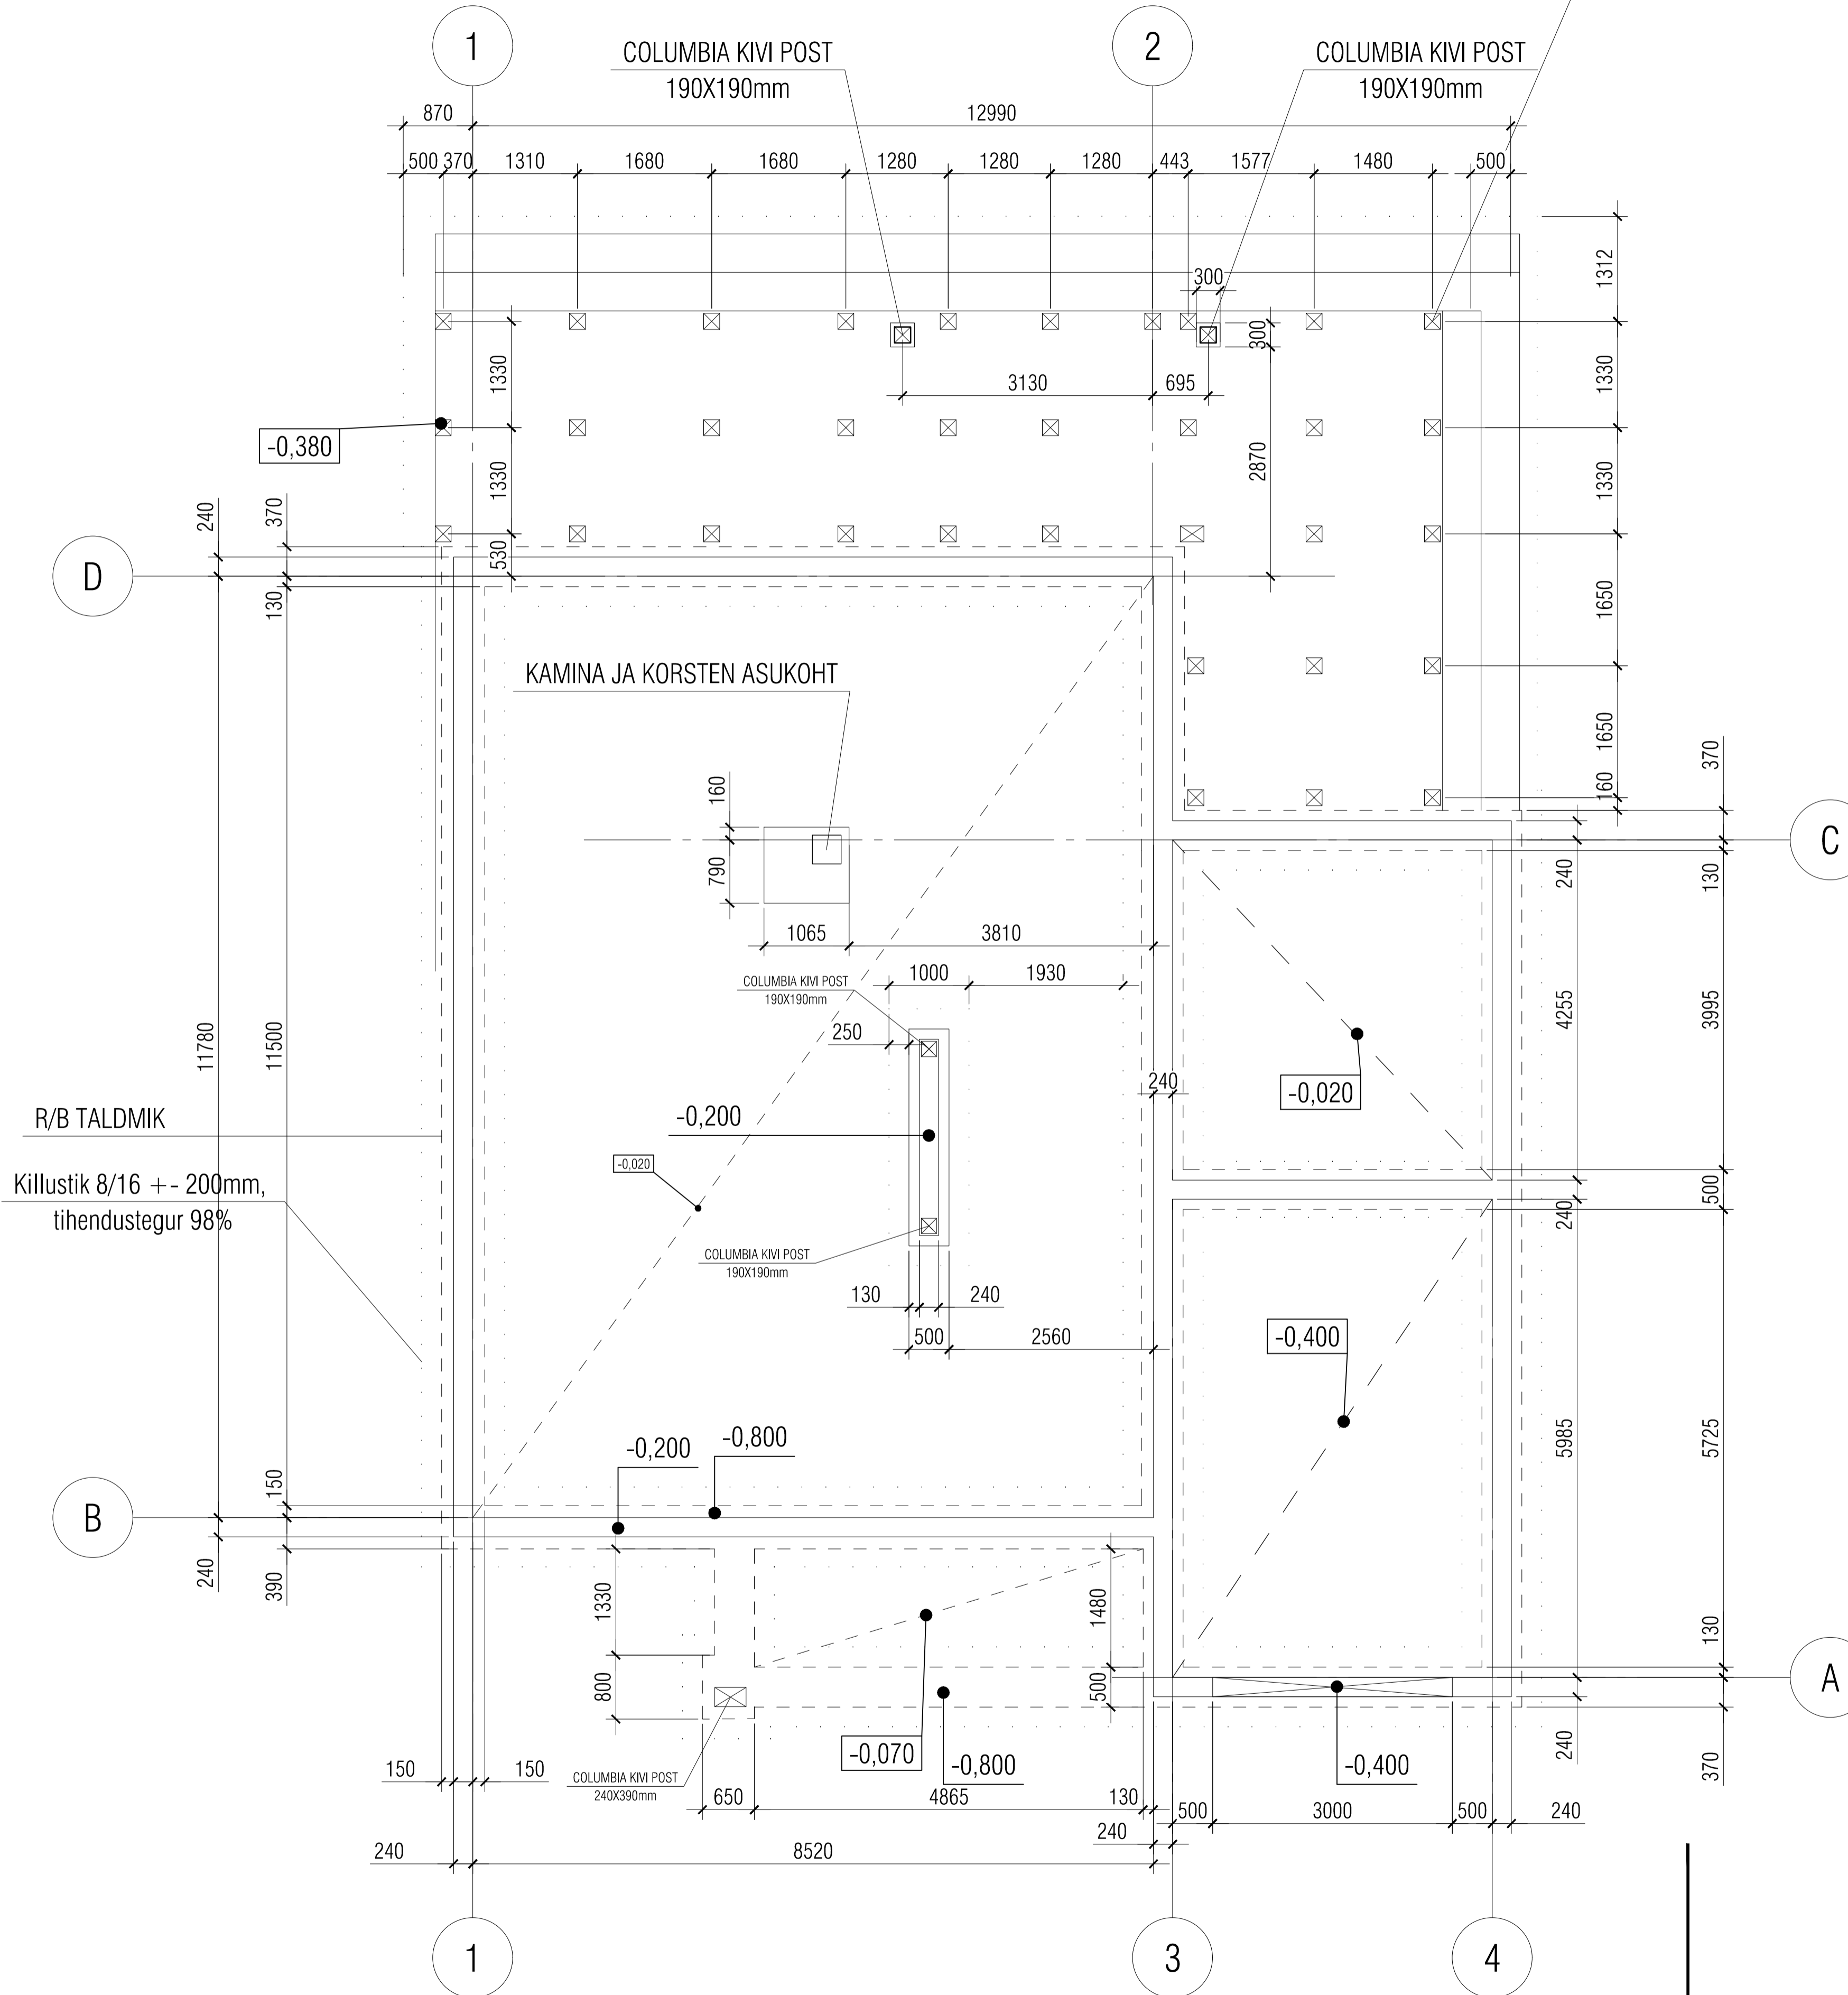

MÄRKUSED!

HOONE KONSTRUKTIIVSED JA ERIOSAD LAHENDADA PÕHI/TÖÖPROJEKTI STAADIUMIS!

KÄESOLEV JOONIS ON VUNDAMENDI MÕÖTMEJONIS, SELLE SOBIVUST EHITUSGEOLOOGILISTELE OLUDELE KONTROLLIDA JA TÄIENDADA VUNDAMENDI TÖÖPROJEKTIS ENNEM VUNDAMENDI EHITAMIST!

Möödud on antud millimeetrites!
Kõrgusmärgid on antud meetrites!

SOKLI PEALISPIND PEAB OLEMA TASANE
SOKLI KÕRGUSSUUNALINE HÄLVE max ± 5mm
SOKLI SEINTE HÄLVE PLAANIS ± 5mm