



VAADE ÜKSIKELAMULE PÕHJA SUUNALT




VAADE ÜKSIKELAMULE LÄÄNE SUUNALT




VAADE ÜKSIKELAMULE LÕUNA SUUNALT



VAADE ÜKSIKELAMULE IDA SUUNALT

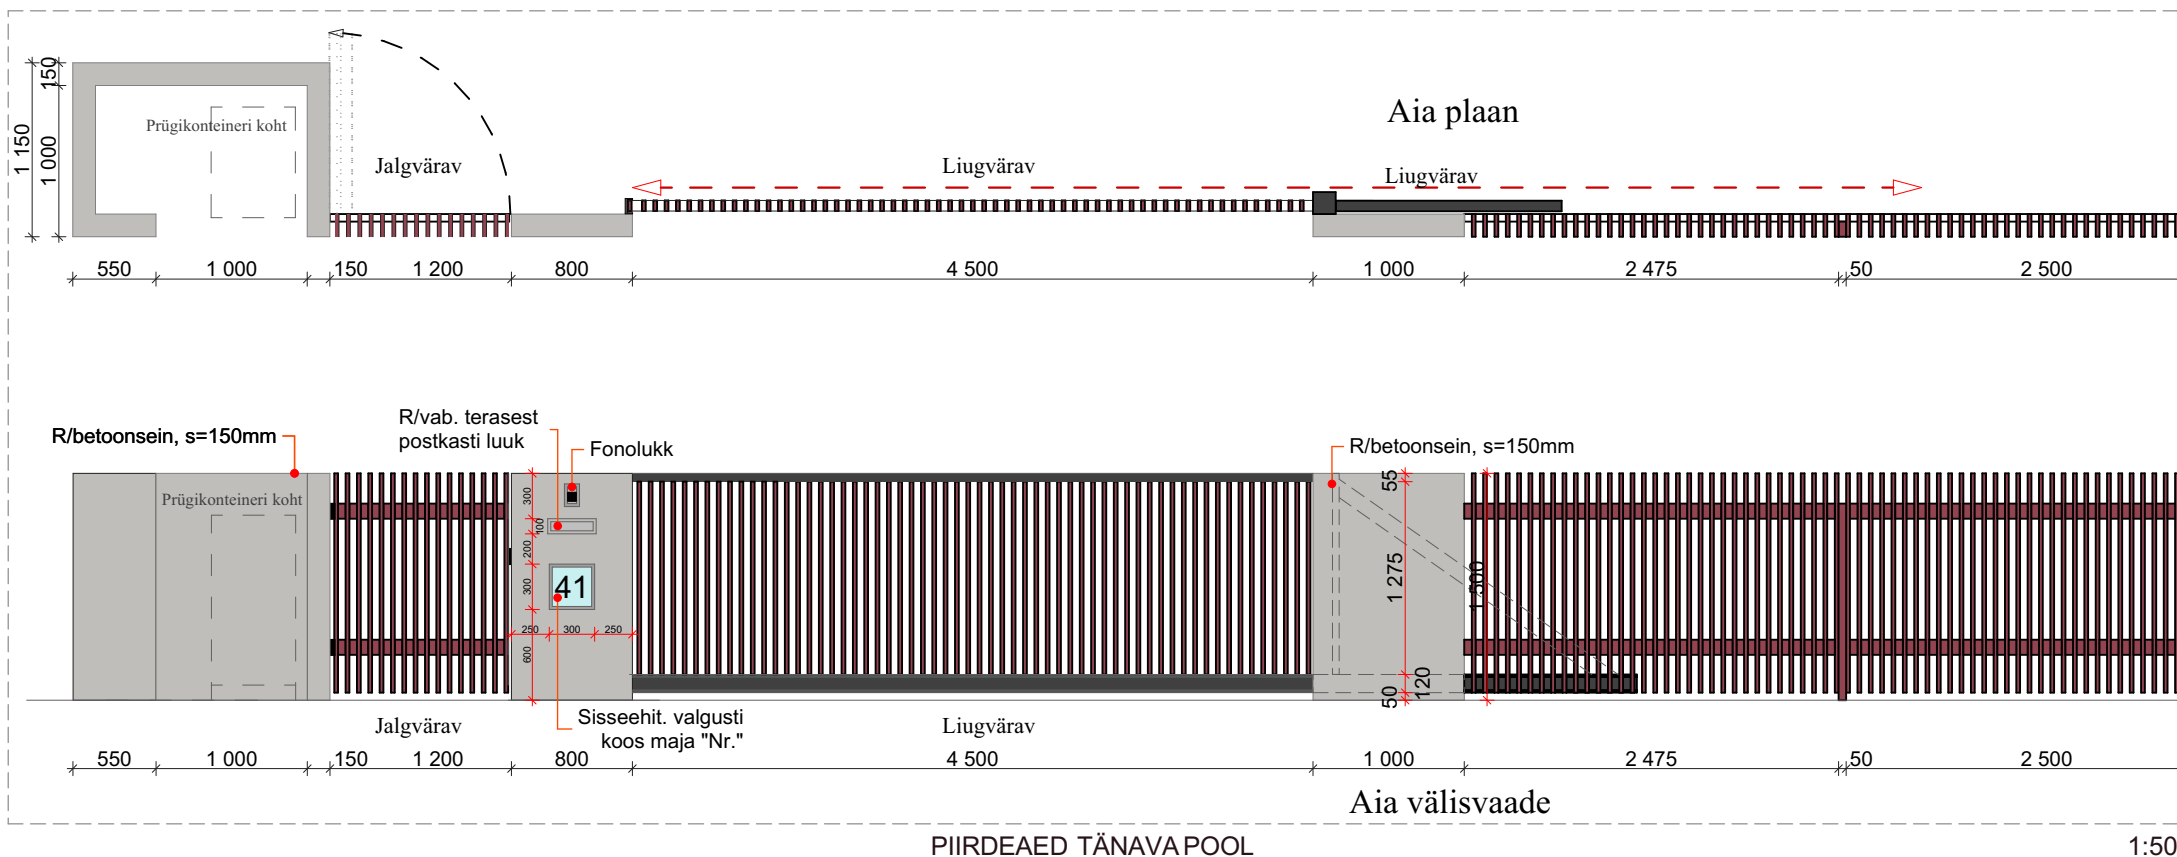


PIIRDEAED NAABRITEGA

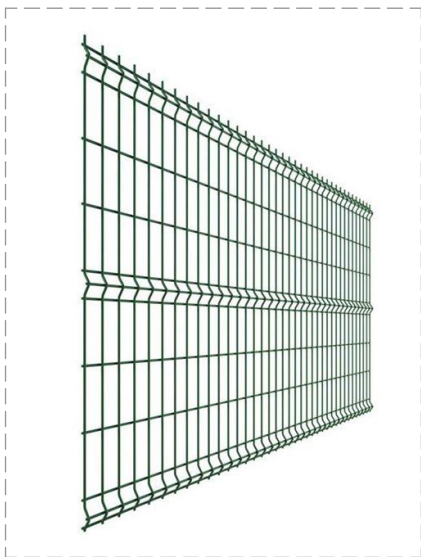

Aiapaneel, 3,5-3,8x1530x2500 mm, roheline




Aiapost, roheline

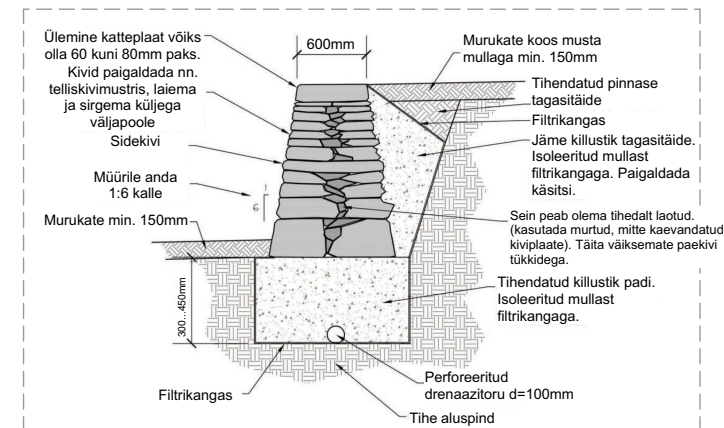



Tuletõrje hüdrant - ca 60m

Üksikelamu
Viimsi vald, Harju maakond

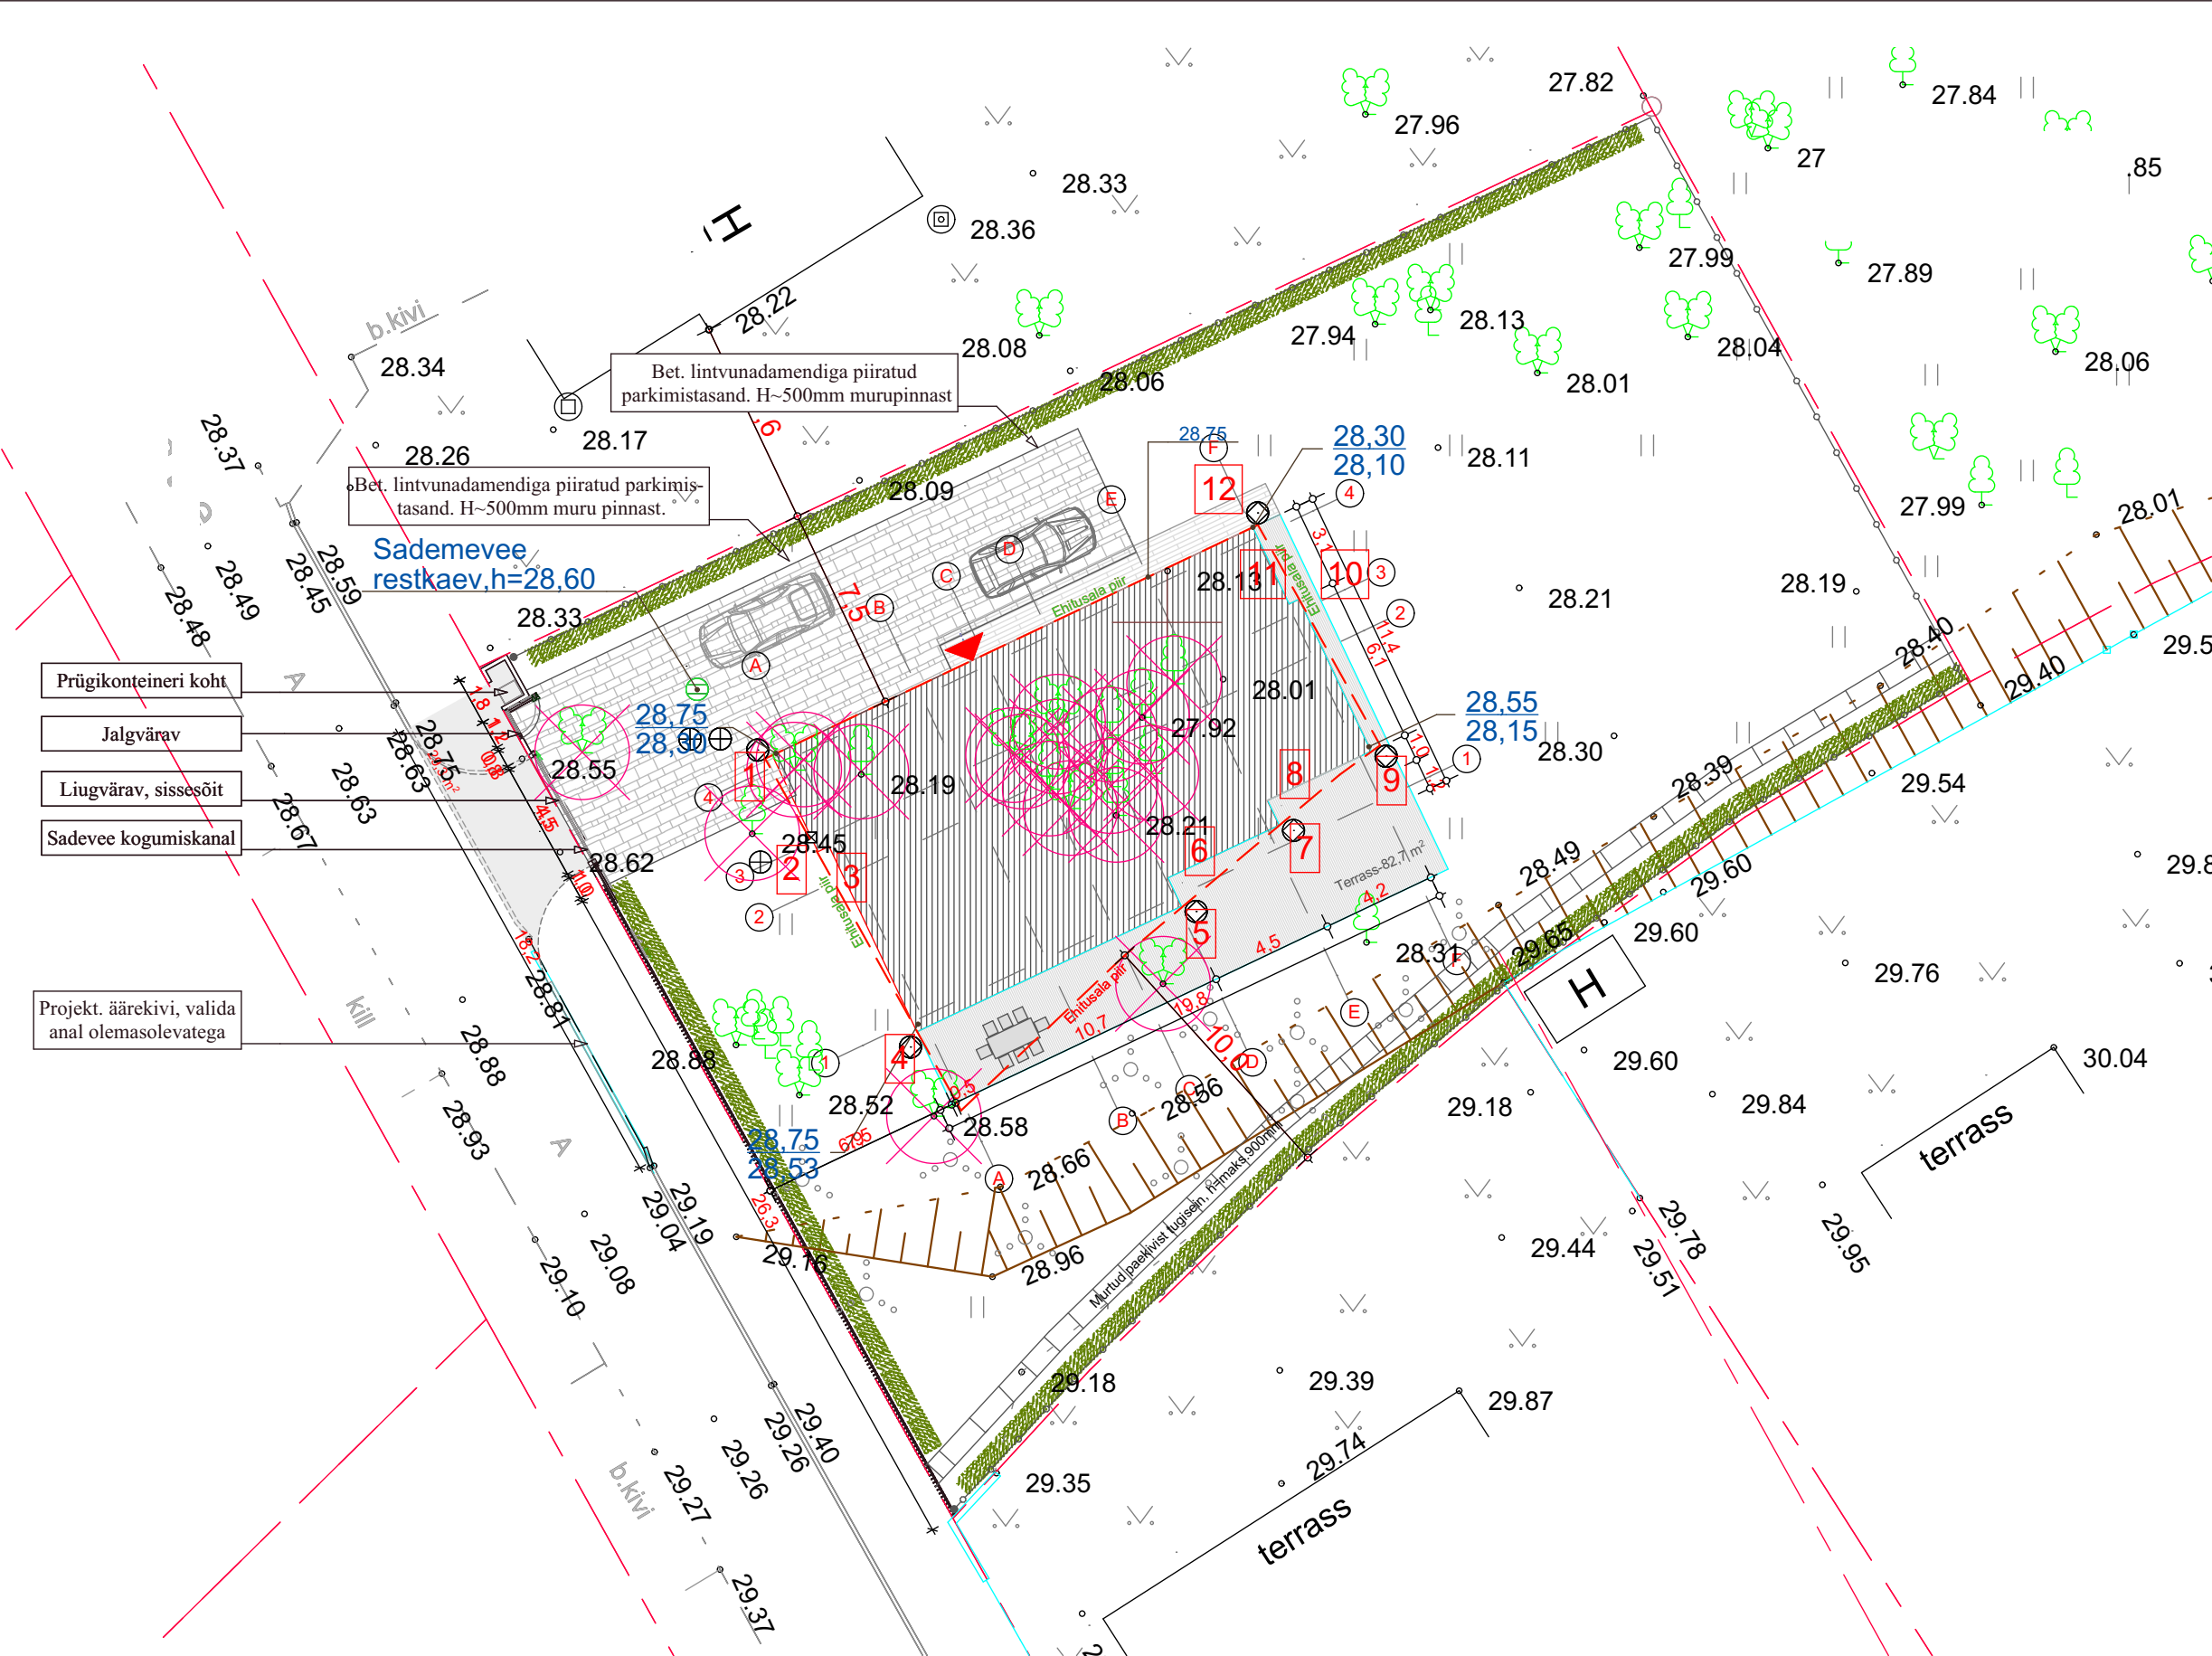

TINGMÄRGID:

- Kinnistu piir
- Projekt. piire- met.keeevisvõrk postidell
- Projekt. hoone ehitisealune pind
- Projekt.: bet.kivi sillutis / murukate
- Projekt. bet.sillut.kivikate koos allalastud äärekiviga
- Projekt. maapinna kõrgus
Olemasolev maapinna kõrgus
- Koordinaatidega tähistatud punktid
- Likvideeritavad puud

—D11—D11—

—S1—S1—

ÜKSIKELAMU TEHNILISED NÄITAJAD

EHITISEALUNE PIND:	207,5m²
MAAPEALSE OSA ALUNE PIND:	207,5m²
MAAPEALSETE KORRUSTE ARV:	1
MAA-ALUSTE KORRUSTE ARV:	0
PIKKUS	max.19,8m
LAIUS	max.11,4
KÕRGUS	max. 4,6m
ABSOLUUTNE KÕRGUS	max.33.0m
SÜGAVUS	0,6
SULETUD NETOPIND:	180,6m²
KÕETAV PIND:	180,6m²
MAHT:	954 m³
MAAPEALSE OSA MAHT:	954 m³
ELURUUMIDE PIND:	162,0m²
ÜLDKASUTATAV PIND:	14,4m²
TUBADE ARV:	5
TEHNILINE PIND:	4,2m²
TULEPÜSIVUSKLASS:	- TP1


KINNISTU TEHNILISED NÄITAJAD:

KRUNDI SUURUS:	1345.0m²
ELAMU KATUSE KALLE	1'
PARKIMISKOHTADE ARV KRIUNDIL:	3

TEHNILISED NÄITAJATEVÕRDLUS:

LUBATUD DET.PLANEERINGUGA	PROJEKT.
ELAMU KATUSE KALLE	0'-30'
HOONE KÕRGUS:	8,5
KORRUSELISUS:	1+1
TÄISEHITUS%:	15

- MARKUSED:
- Koordinaadid L-Esi97 süsteemis, krrgused EH2000 süsteemis.
 - Lahtepunktid rajatud Trimble GNSS R8-ga mxxdistatud Trimble S6-ga.
 - Katastriliksuse pliid saadud Maa-ametist.

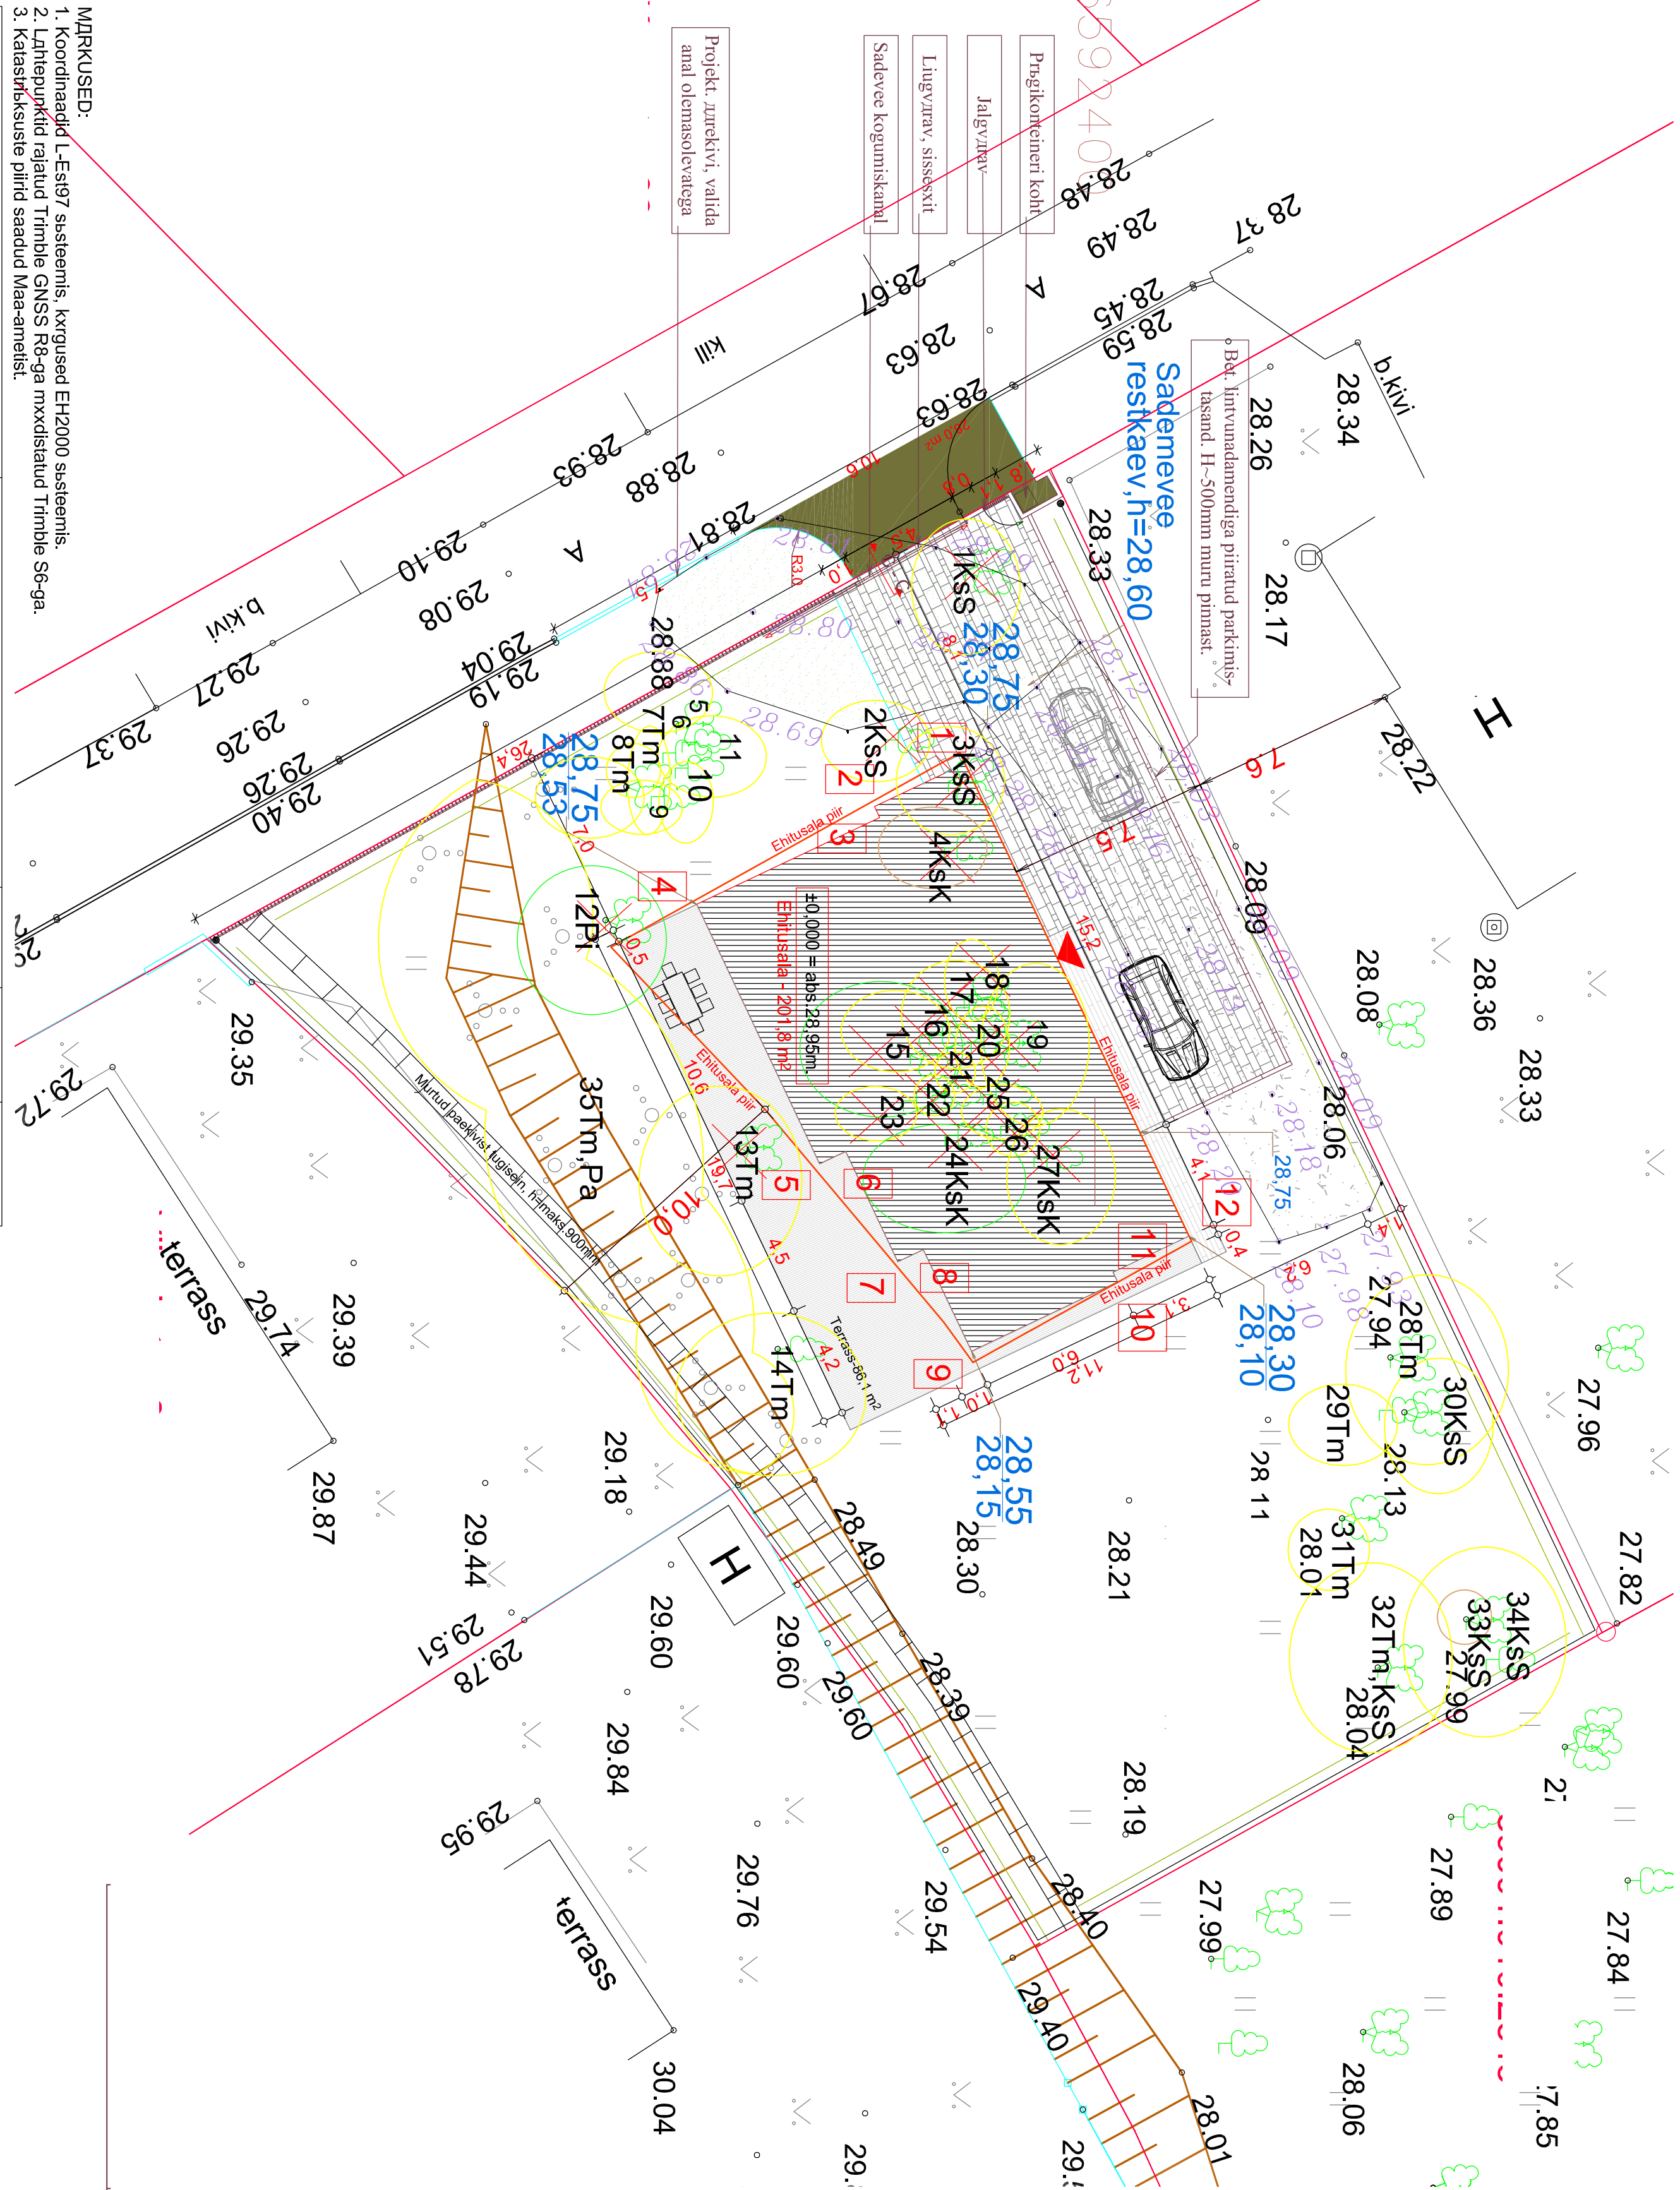

TINGIMÄRGID:


- Kinnistu piir
- Projekt. piire-met. keevisvõrk postidell
- Projekt. Puitlippidest ja bet. tugiseintega piire - 35,6jm.
- Projekt. hoone ehitisealune pind
- Projekt.: madala därektiviga asfaltkate sisseseiditeel / murukate
- Projekt. bet.sillut.kivikate koos allastatud därektiviga
- Projekt. maapinna krrgus
- Olemasolev maapinna krrgus
- Koordinaatidega tähistatud punktid

Puude väärtusklassid:

- III v. dartsuklass
- IV v. dartsuklass
- V v. dartsuklass
- kuulub likvideerimisele

BKSIKELAMU TEHNILISED NÄITAJAD

EHITISEALUNE PIND:	207,5ml
MAAPEALSE OSA ALUNE PIND:	207,5ml
MAAPEALSETE KORRUSTE ARV:	1
MAA-ALUSTE KORRUSTE ARV:	0
PIKKUS	max.19,8m
LAUS	max.11,4
KXRGUS	max. 4,6m
ABSOLUUTNE KXRGUS	max.33,0m
SbGAVUS	0,6
SULETUD NETOPIND:	180,6ml
KUETAV PIND:	180,6ml
MAHT:	954 mi
MAAPEALSE OSA MAHT:	954 mi
ELURUUMIDE PIND:	162,0ml
hDKASUTATAV PIND:	14,4m²
TUBADE ARV:	5
TEHNILINE PIND:	4,2ml
TULEPISIVUSKLASS:	- TP1

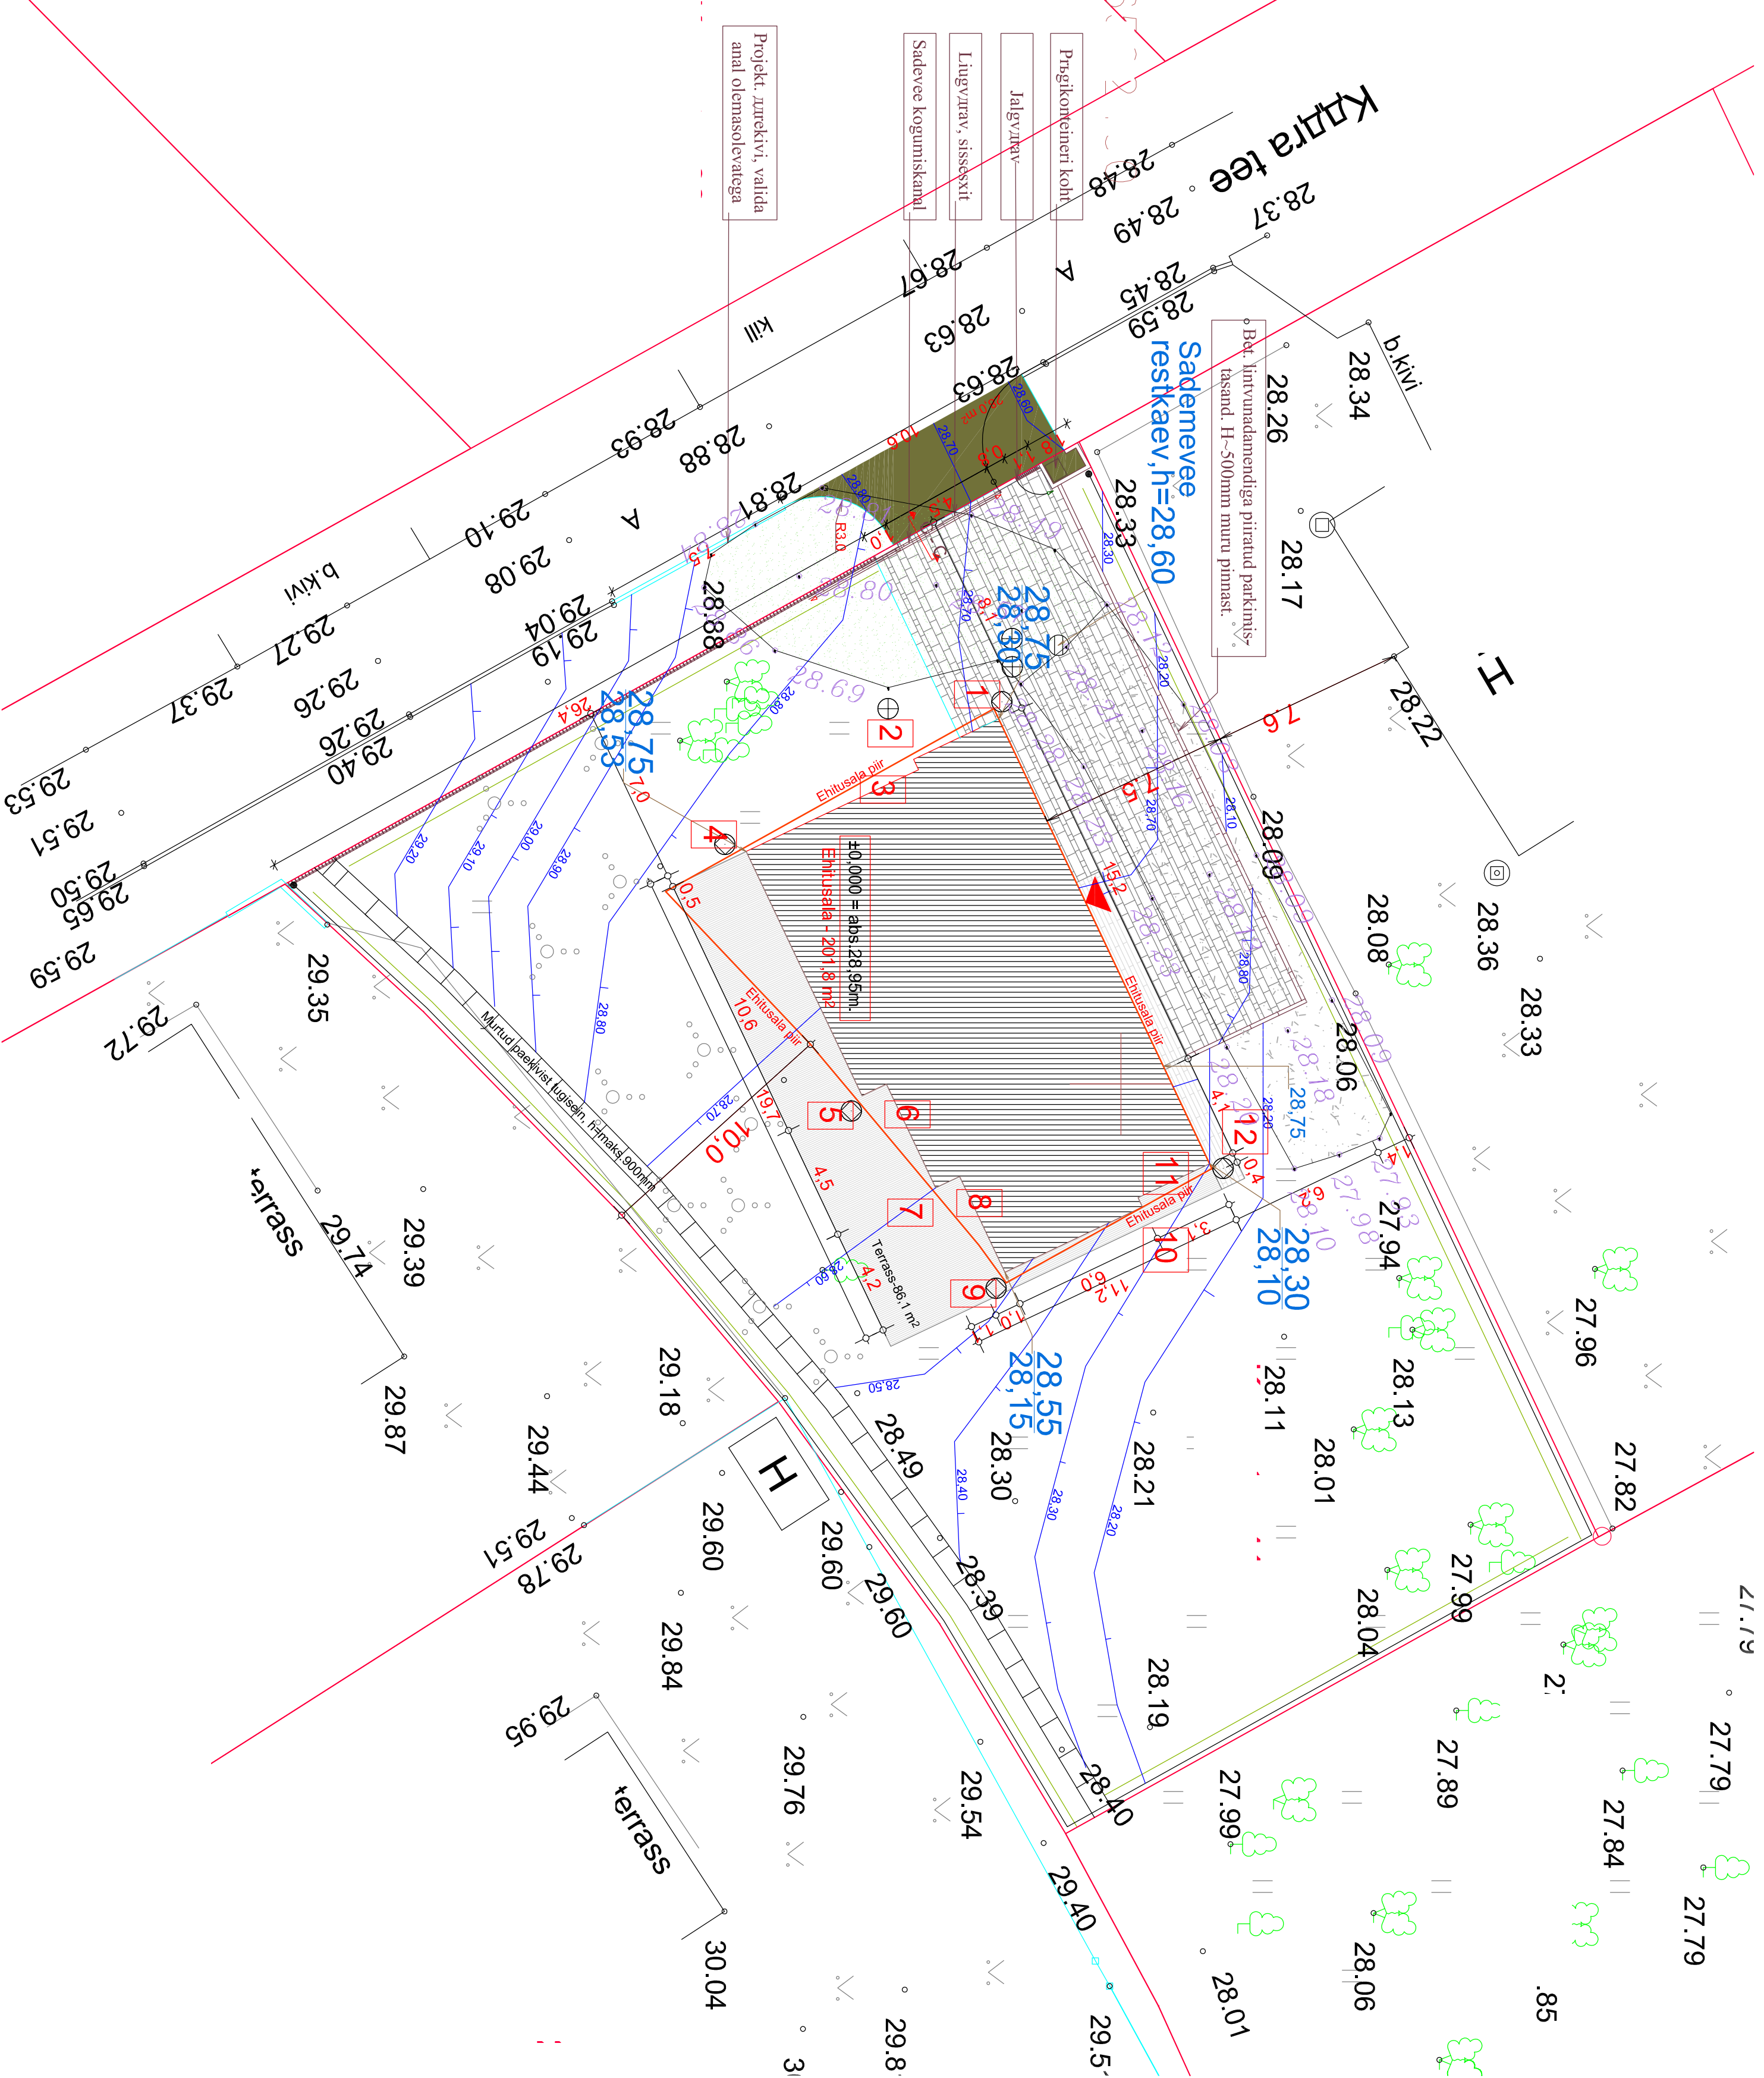

TINGIMÄRGID:

- Kinnistu piir
- Projekt. piire- met.keevisvõrk postidell
- Projekt. Puitlipidest ja bet. tugiseintega piire - 35,6jm.
- Projekt. hoone ehitisealune pind
- Projekt.: madala därekiiviga asfaltkate sissesõiduteel / murukate
- Projekt. bet.sillut.kivikate koos allalastud därekiiviga
- Projekt. maapinna kxrgus Olemasolev maapinna kxrgus
- Koordinaatidega tähistatud punktid
- Projekt. maapinna samakõrgusjooned