




-  Elekter sisse
-  Vesi sisse
-  Gaas sisse
-  Kanalisatsioon välja

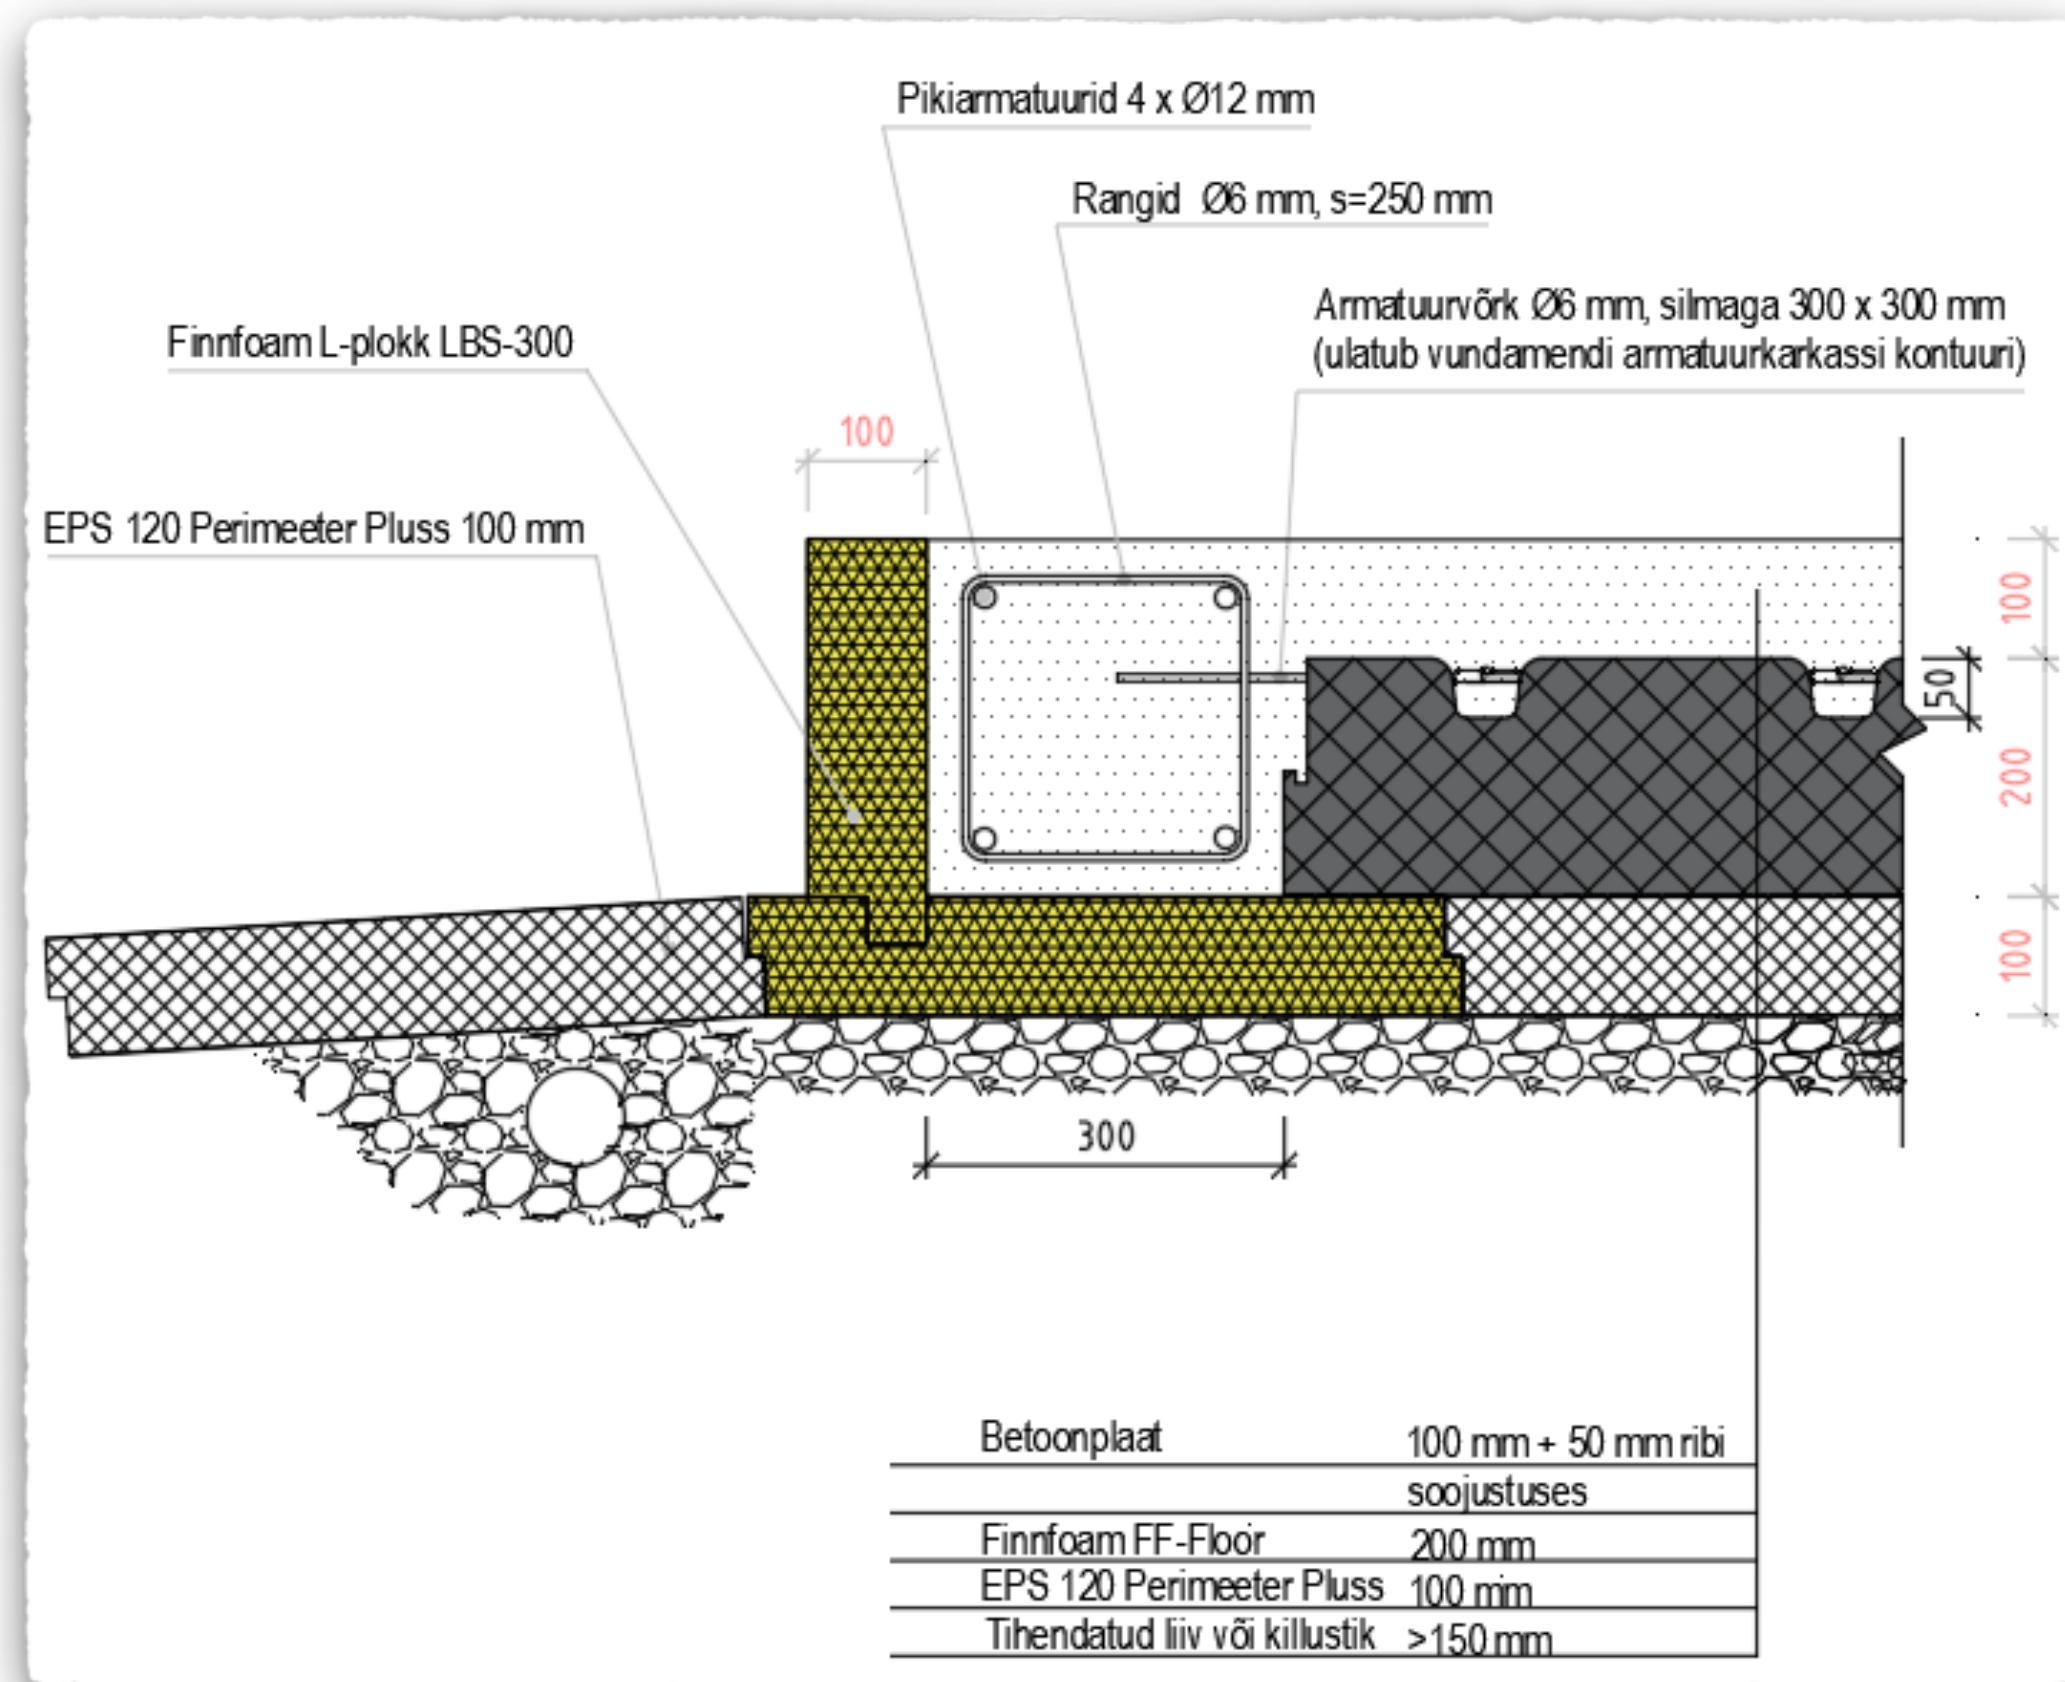