


VUNDAMENDI PLAAN

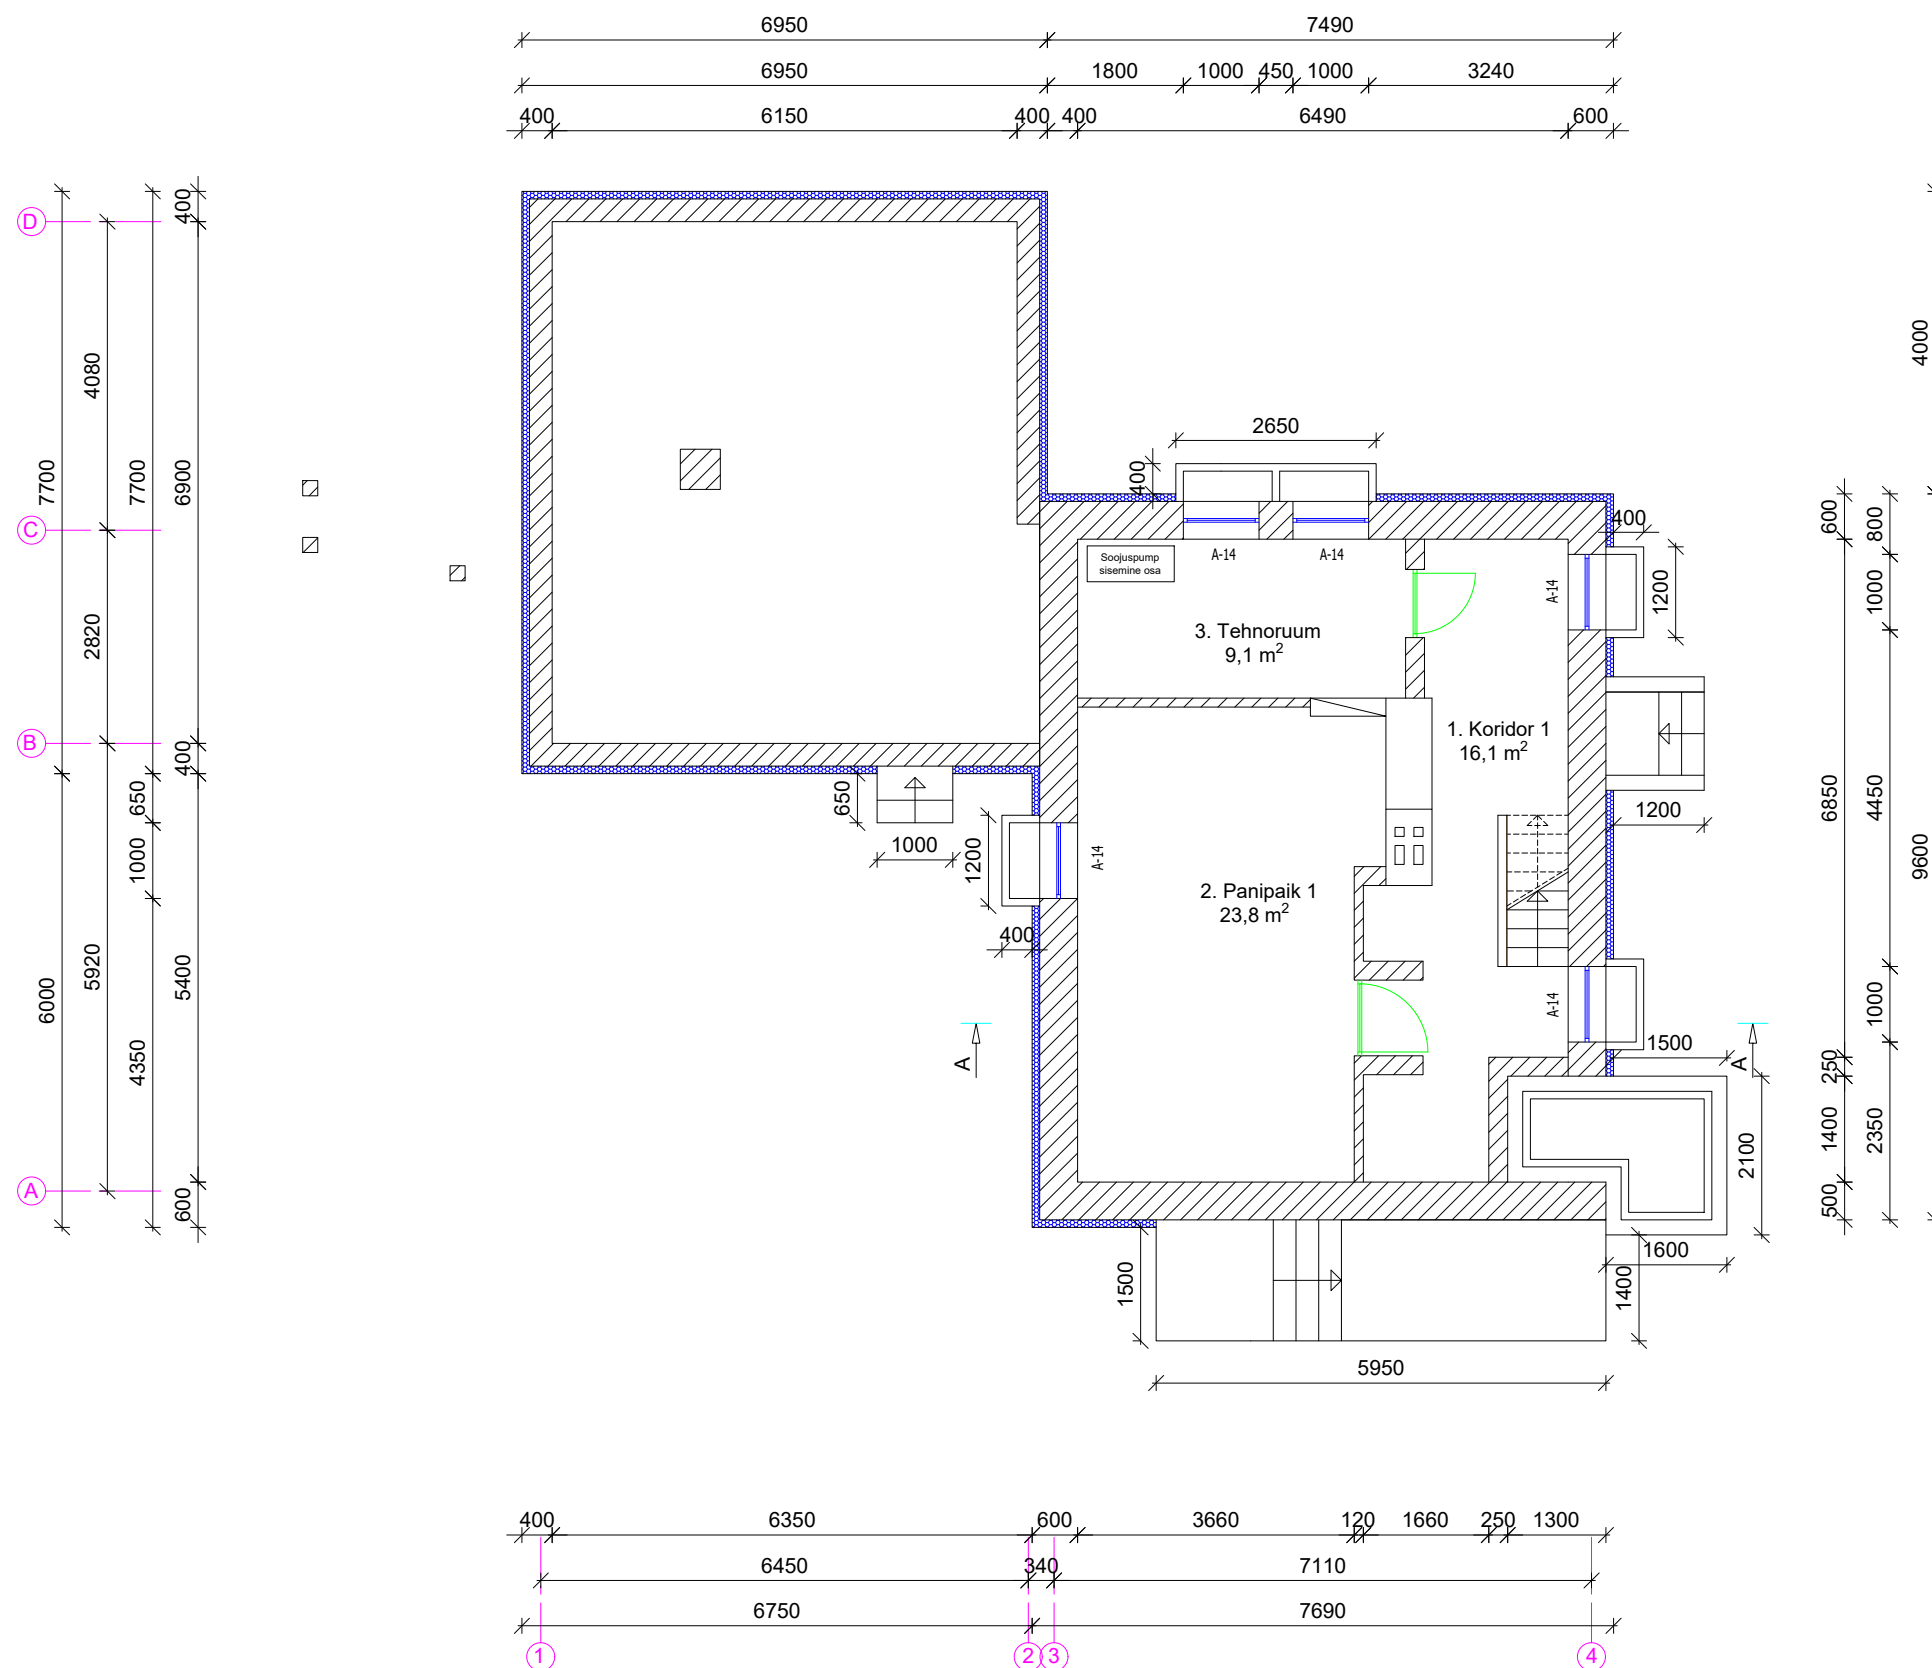

VUNDAMENDI PLAANI TINGMÄRGID:

-  - Olemasolev konstruktsioon
-  - Vahtpolüstüreen EPS sokliplaat viimistlusega