

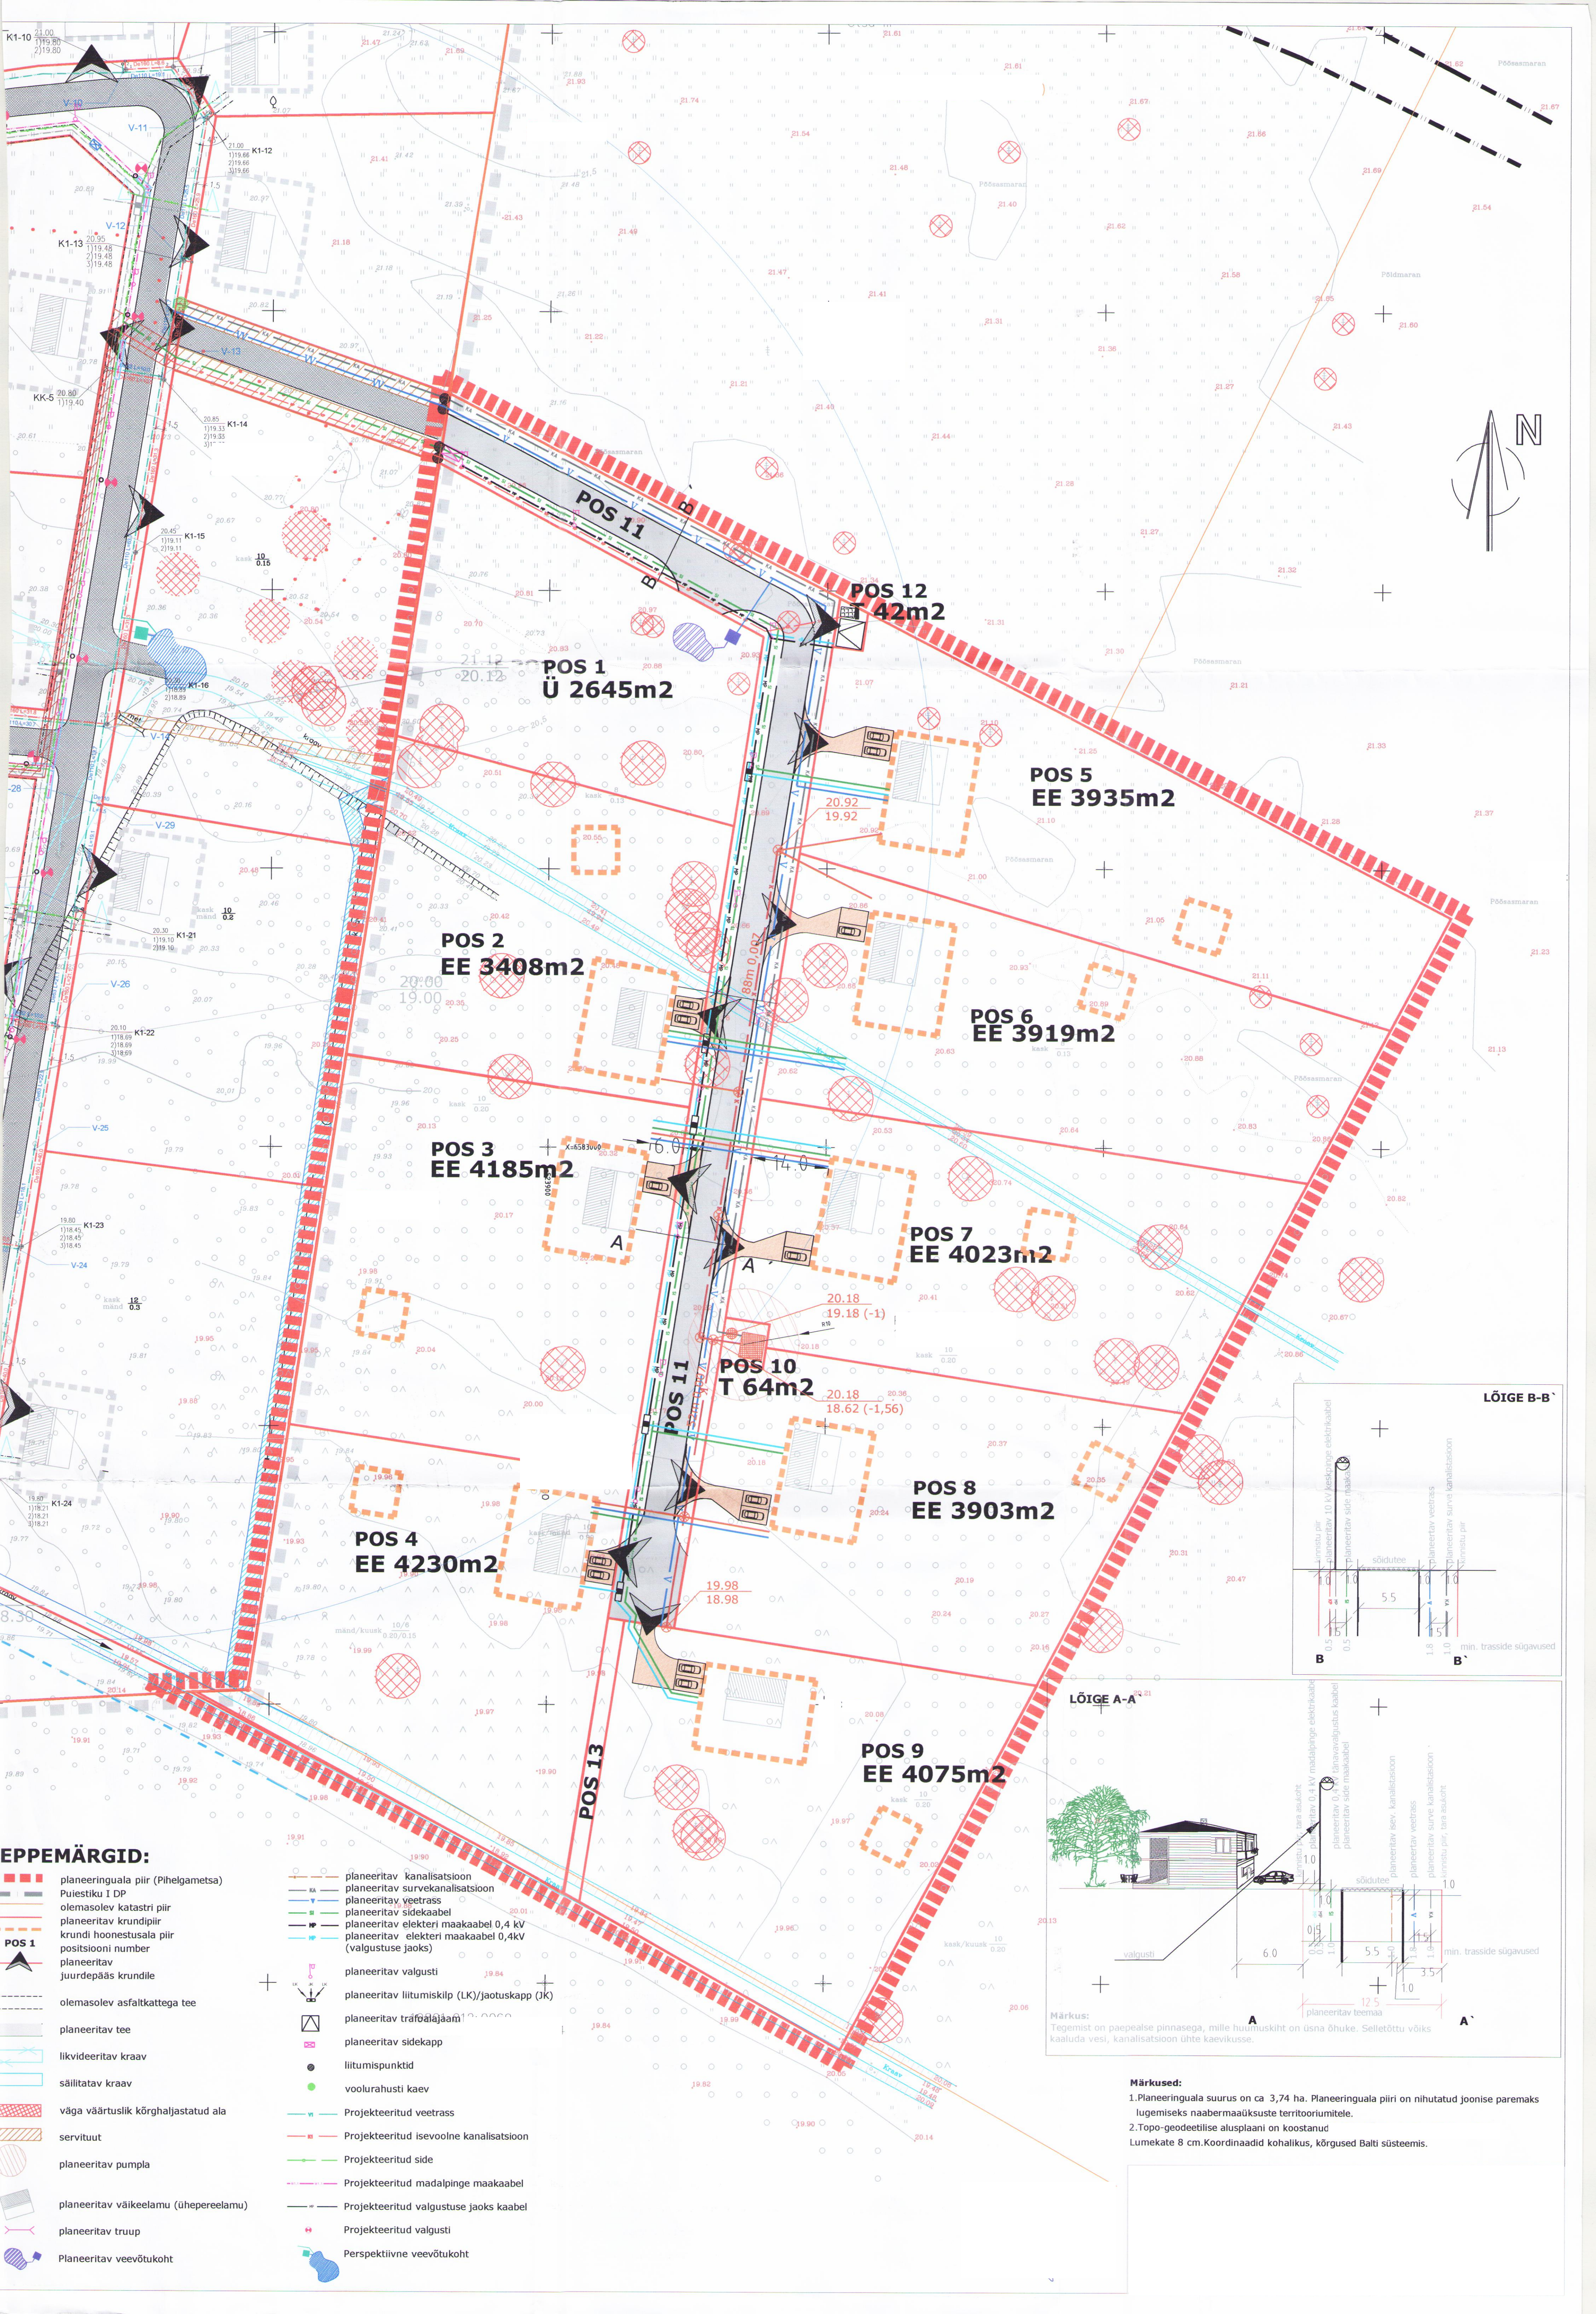


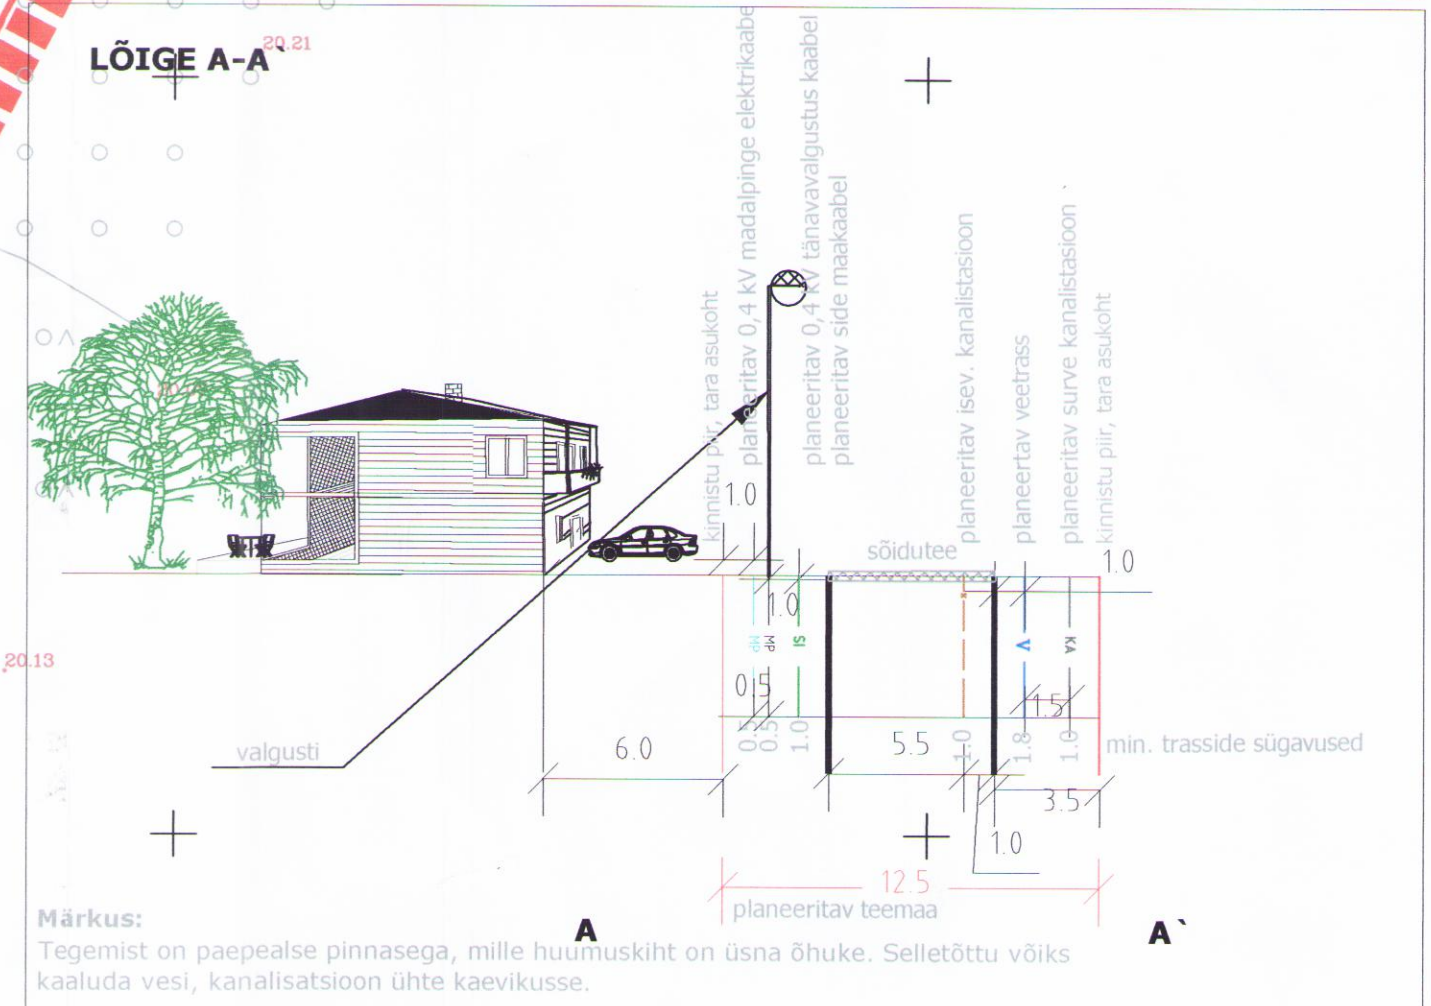

LEPPEMÄRGID:

- planeeringuala piir (Pihelgametsa)
- Puistiku I DP
- olemasolev katastri piir
- planeeritav krundipiir
- krundi hoonestusala piir
- positsiooni number
- planeeritav
- juurdepääs krundile
- olemasolev asfaltkattega tee
- planeeritav tee
- likvideeritav kraav
- säilitatav kraav
- väga väärtuslik kõrghaljastatud ala
- servituut
- planeeritav pumpa
- planeeritav väikeelamu (ühepereelamu)
- planeeritav trupp
- Planeeritav veevõtuhoht
- planeeritav kanalisatsioon
- planeeritav survekanalisatsioon
- planeeritav veetrass
- planeeritav sidekaabel
- planeeritav elektri maakaabel 0,4 kV
- planeeritav elektri maakaabel 0,4kV (valgustuse jaoks)
- planeeritav valgusti
- planeeritav liitumiskilp (LK)/jaotuskapp (JK)
- planeeritav trafoajaam
- planeeritav sidekapp
- liitumispunktid
- voolurahusti kaev
- Projekteeritud veetrass
- Projekteeritud isevoolne kanalisatsioon
- Projekteeritud side
- Projekteeritud madalpinge maakaabel
- Projekteeritud valgustuse jaoks kaabel
- Projekteeritud valgusti
- Perspektiivne veevõtuhoht

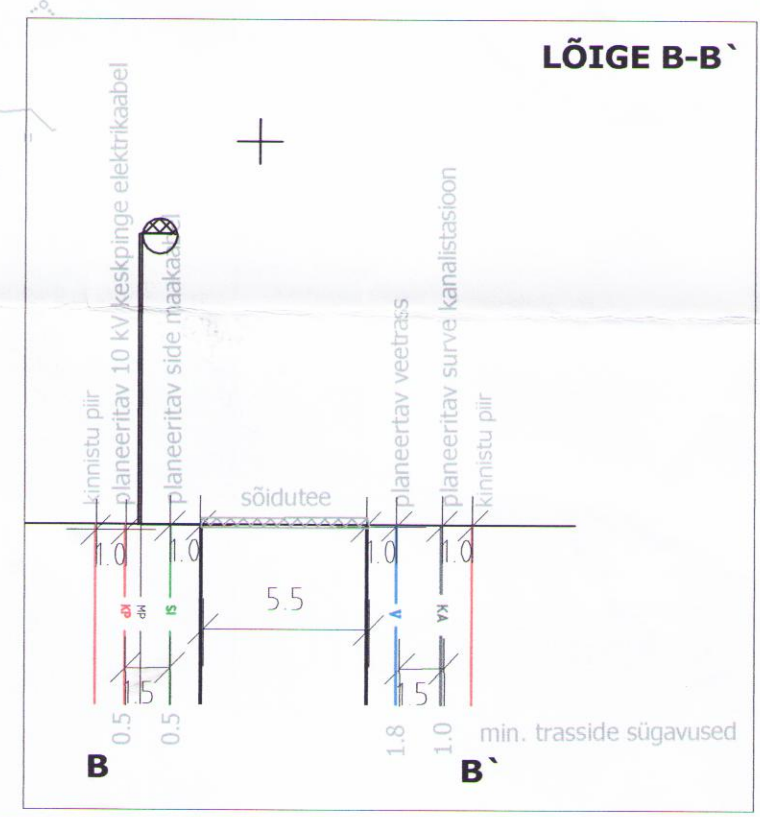

Märkused:

- Planeeringuala suurus on ca 3,74 ha. Planeeringuala piiri on nihutatud joonise paremaks lugemiseks naabermaauksuste territooriumitele.
- Topo-geodeetilise alusplaani on koostanud Lumekate 8 cm. Koordinaadid kohalikus, kõrgused Balti süsteemis.