
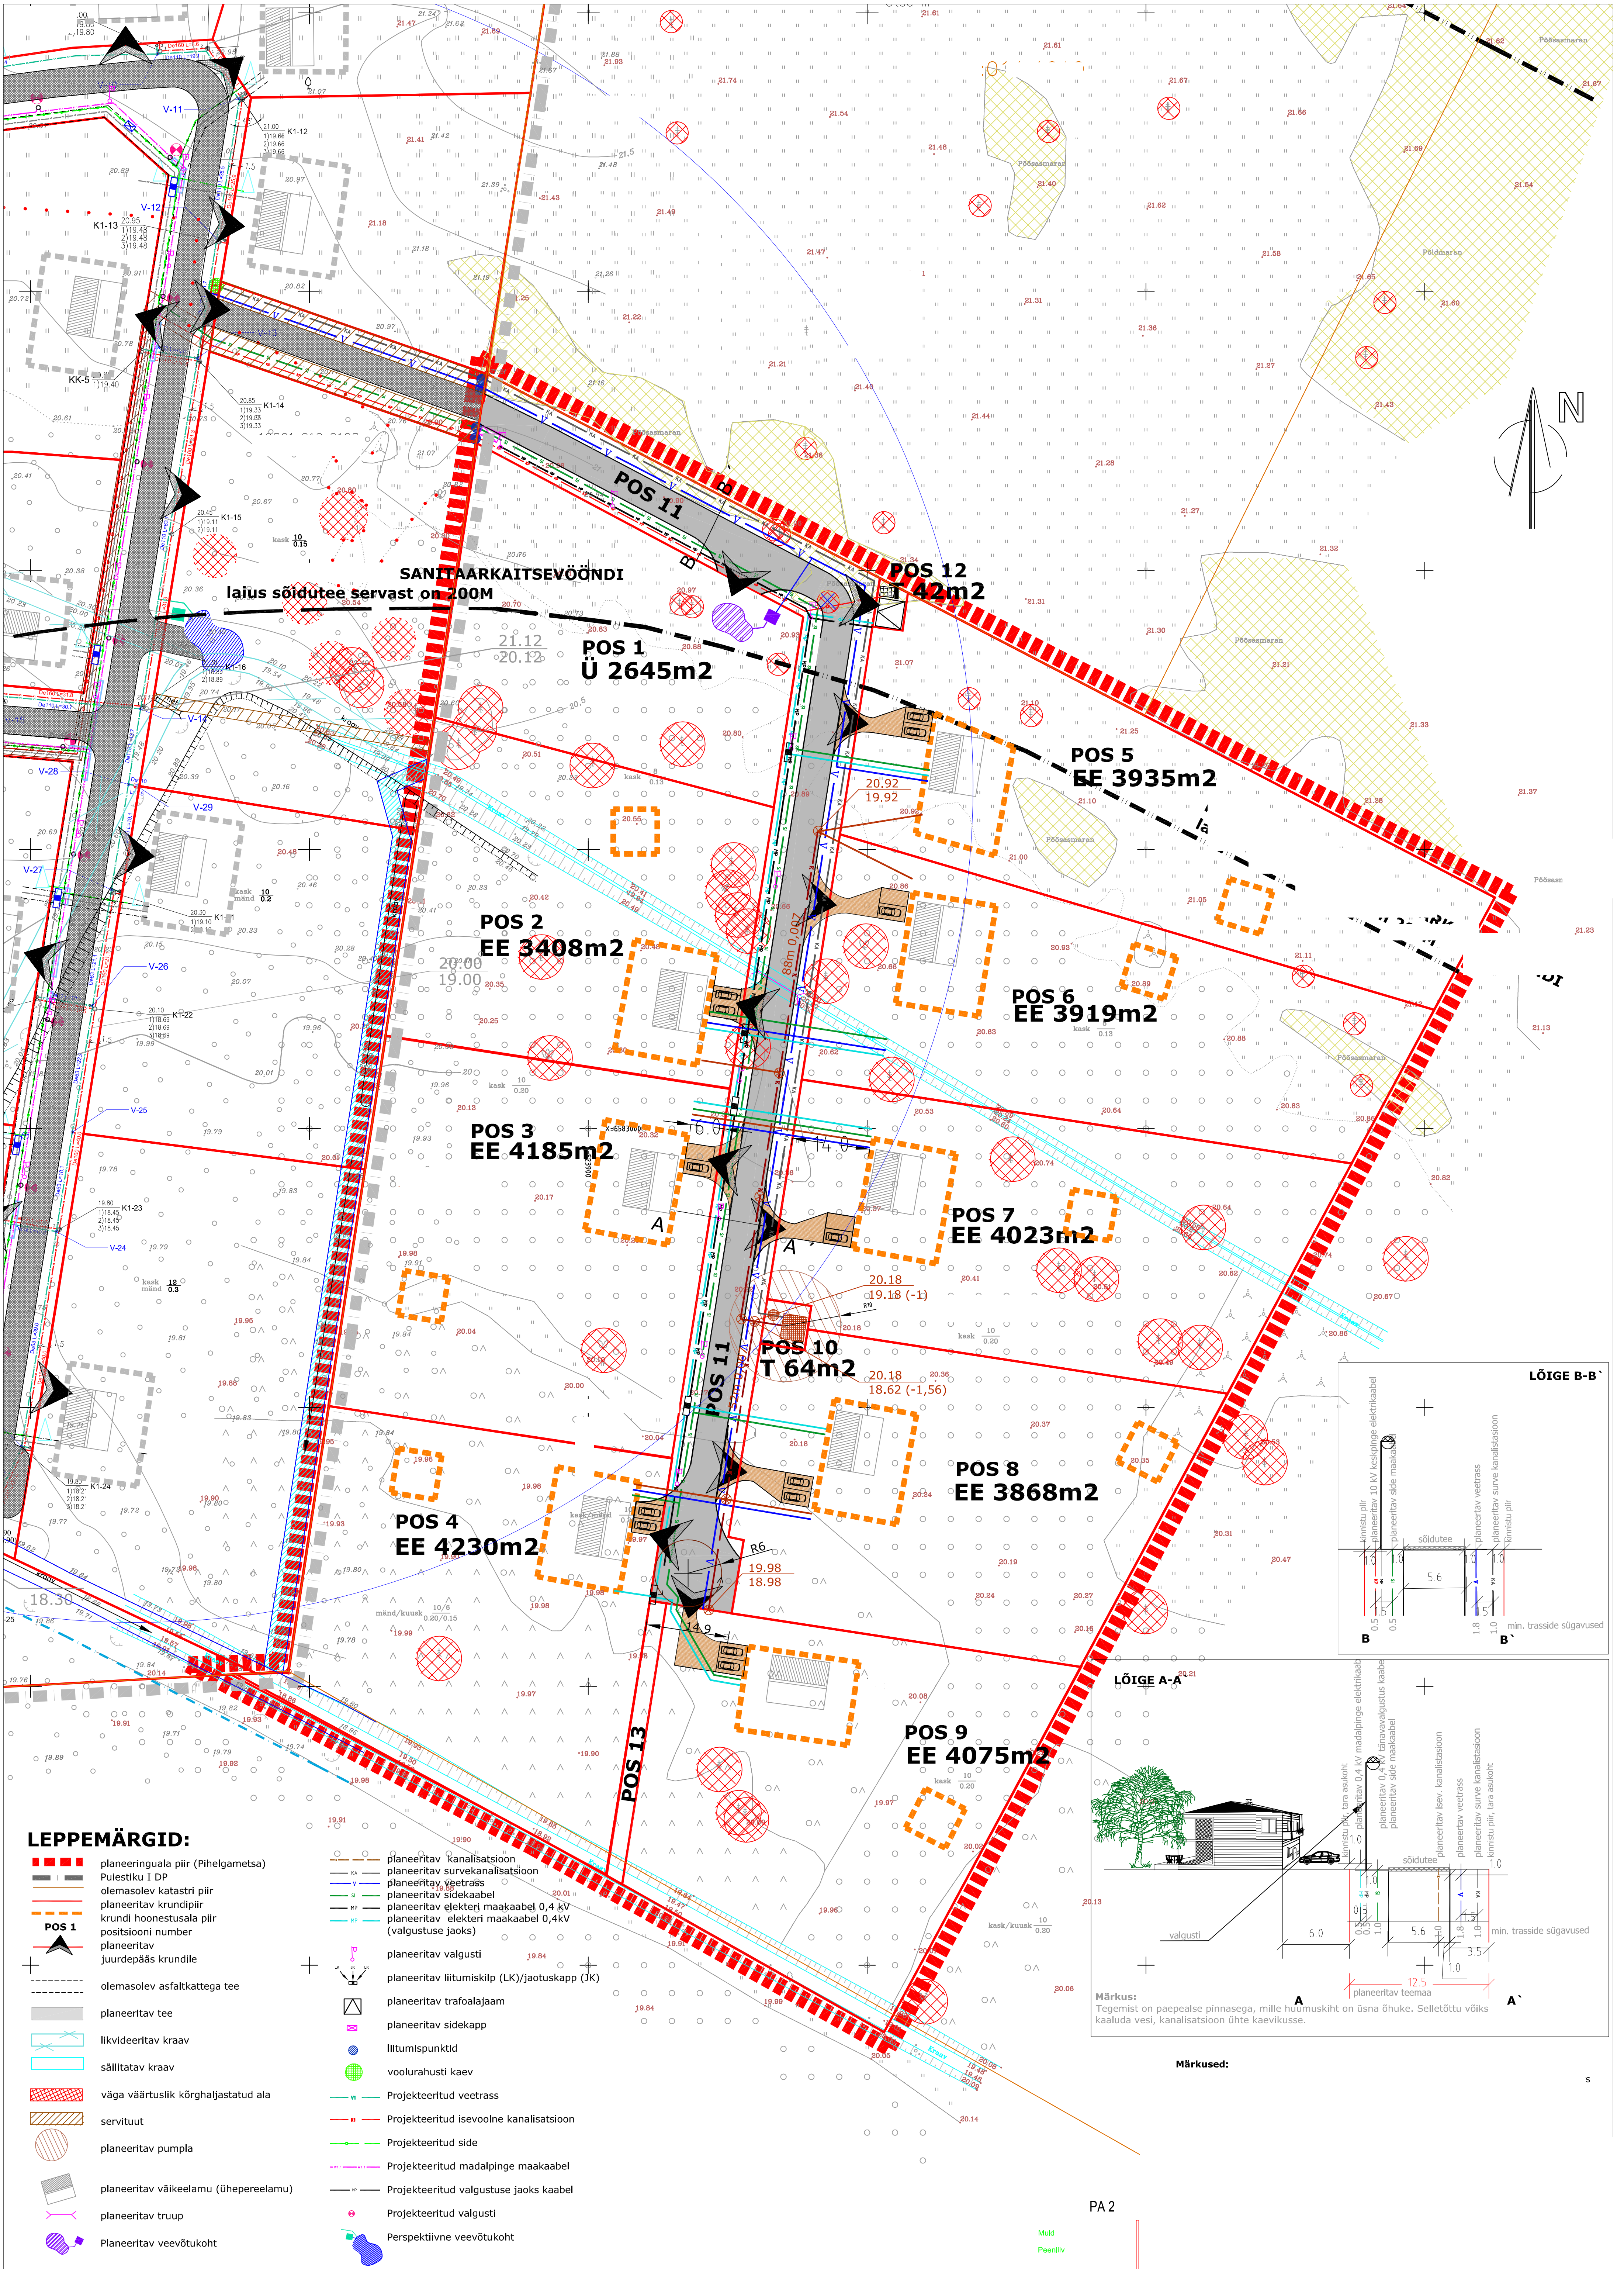
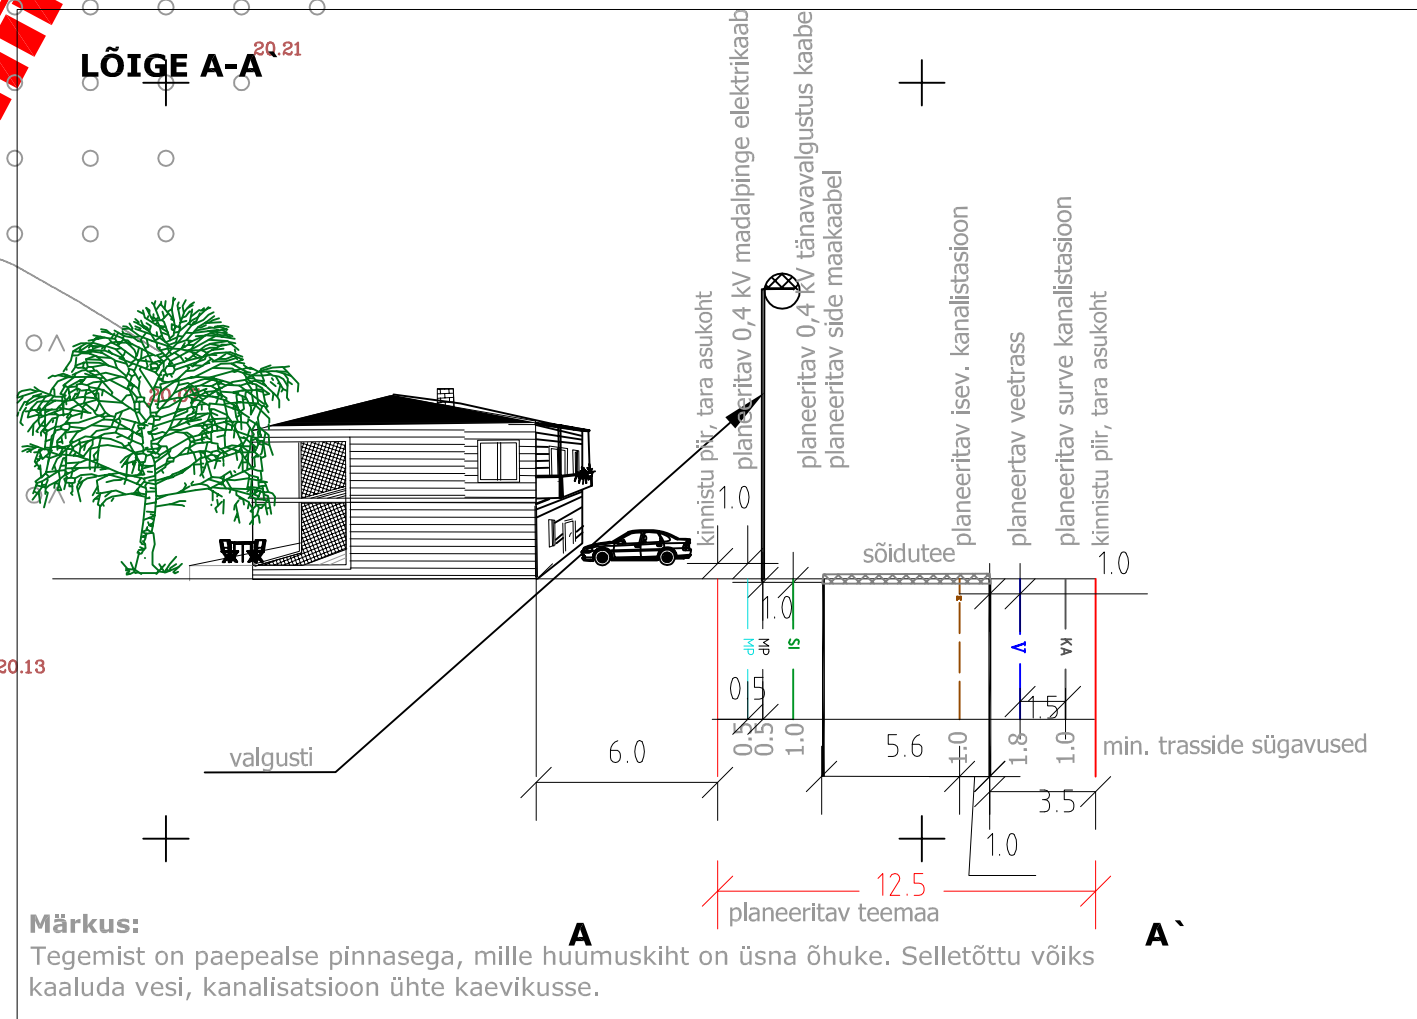


LEPPEMÄRGID:

- planeeringuala piir (Pihelgametsa)
- Puistiku I DP
- olemasolev katastri piir
- planeeritav krundipiir
- krundi hoonestusala piir
- POS 1
- planeeritav juurdepääs krundile
- olemasolev asfaltkattega tee
- planeeritav tee
- likvideeritav kraav
- säilitatav kraav
- väga väärtuslik kõrghaljastatud ala
- servituut
- planeeritav pumpkla
- planeeritav väikeelamu (ühpereelamu)
- planeeritav trupp
- Planeeritav veevõtukoht
- planeeritav kanalisatsioon
- planeeritav survekanalisatsioon
- planeeritav veetrass
- planeeritav sidekaabel
- planeeritav elekteri maakaabel 0,4 kV
- planeeritav elekteri maakaabel 0,4kV (valgustuse jaoks)
- planeeritav valgusti
- planeeritav liitumiskilp (LK)/jaotuskapp (JK)
- planeeritav trafoalaajaam
- planeeritav sidekapp
- liitumispunktid
- voolurahusti kaev
- Projekteeritud veetrass
- Projekteeritud isevoolne kanalisatsioon
- Projekteeritud side
- Projekteeritud madalpinge maakaabel
- Projekteeritud valgustuse jaoks kaabel
- Projekteeritud valgusti
- Perspektiivne veevõtukoht

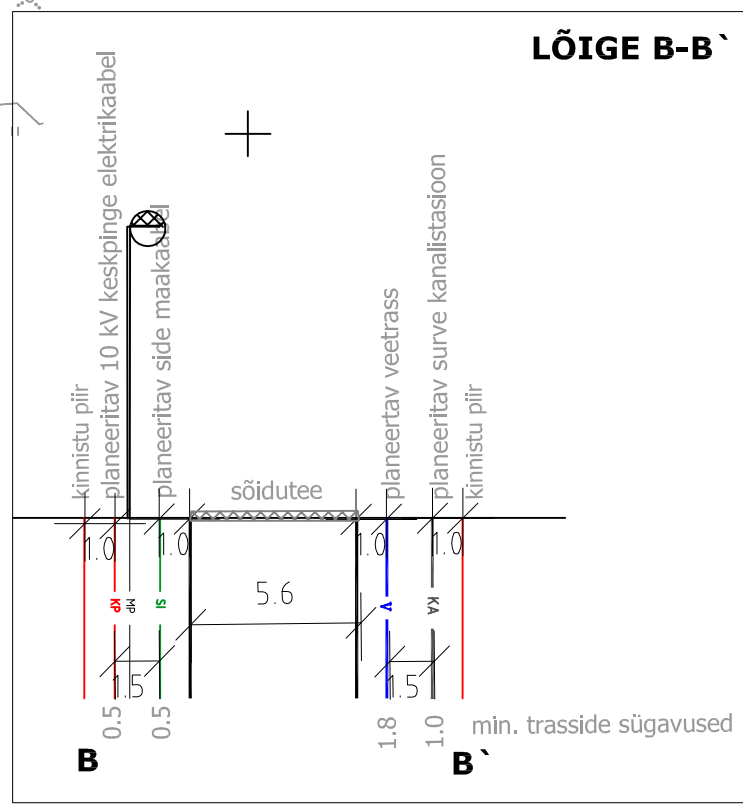

Märkus:
Tegemist on paepealse pinnasega, mille huumuskihit on üsna õhuke. Selletõttu võiks kaaluda vesi, kanalisatsioon ühte kaevikusse.

Märkused:

Muld
Preeniliv