


MÄRKUSED:

- PROJEKT ON KOOSTATUD VASTAVALTPROJETKEERIMISE LÄHTEÜLESANDELE / TEHNILISELE KIRJELDUSELE NING KEHTIVATELE NORMIDELE JA NÕUETELE.
- KÕIKIDE MATERJALIDE JA EHITUSTÖÖDE KVALITEET PEAB VASTAMA EV-S KEHTIVATE SEADUSANDLIKE AKTIDE JÄRGI KEHTESTATUDNÕUETELE JA OLEMA KOOSKÖLAS HEA EHITUSTAVAGA
- EHTUSTÖÖD TULEB TEOSTADA JÄRGIDES KOGUMIKE Määr 2010, Tarindri 2010 JA Viimistlus 2000 NÕUETE TEISE KLASSI TASET.
- EHTUSTÖÖDE KVALITEET PEAB VASTAMA RYL 2010 NÕUETELE.
- MAALITÖÖDE KVALITEET PEAB VASTAMA Maalitööde RYL 2012 NÕUETELE
- KONSTRUKTSIOONID VT. KONSTRUKTIIVSEST OSAST.
- KÕIK SARNASED SÕLMED LAHENDADA ANALOOGSELT NÄITEGA.
- KÕIK MÕÕDUD PEAB ÜLEKONTROLLIMA ENNE TOOTE VALMISTAMIST.
- KÕIK MÕÕDUD MÄRGIGA TÄPSUSTADA KOHAPEAL.
- NB! JOONISEID LUGEDA KOOS KONSTRUKTIIVSE PROJEKTIGA!

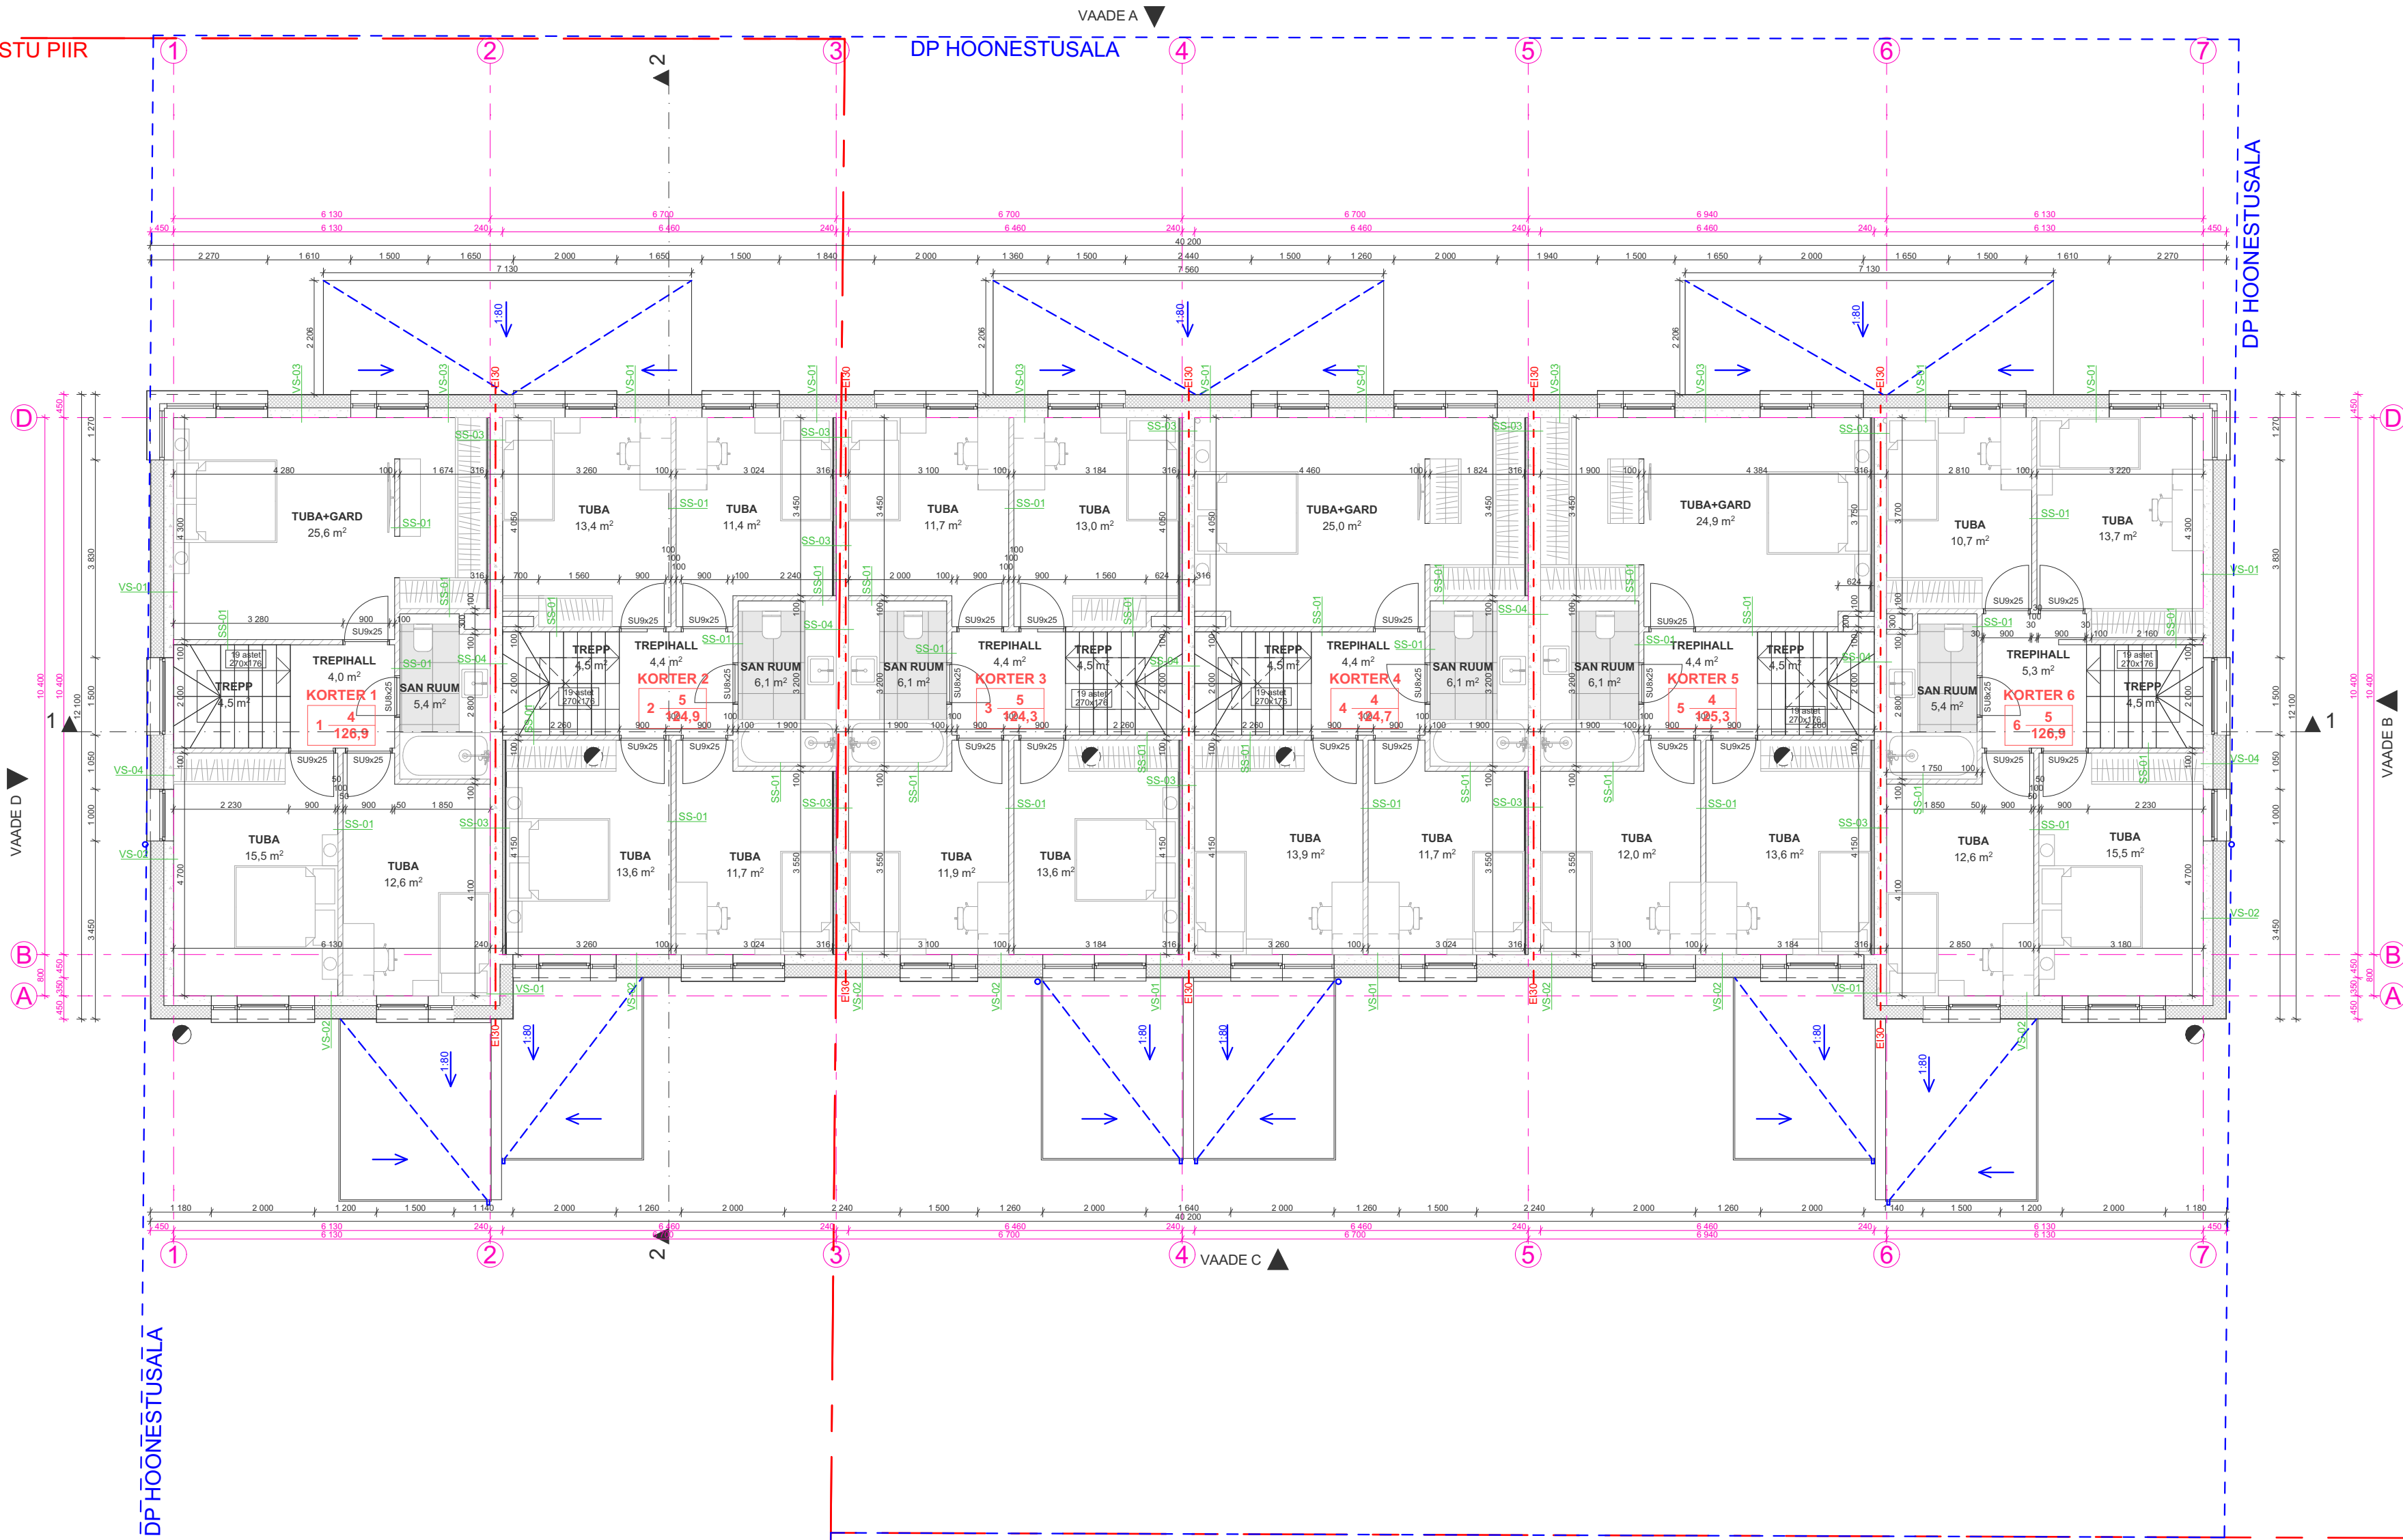

2. korruse ruumide eksplikatsioon		
Ruumi number	Ruumi nimetus	Netopind
KORTER 1		
	SAN RUUM	5,4
	TREPIHALL	4,0
	TREPP	4,5
	TUBA	12,6
	TUBA	15,5
	TUBA+GARD	25,6
		67,6 m²
KORTER 2		
	SAN RUUM	6,1
	TREPIHALL	4,4
	TREPP	4,5
	TUBA	11,4
	TUBA	11,7
	TUBA	13,0
	TUBA	13,6
		65,1 m²
KORTER 3		
	SAN RUUM	6,1
	TREPIHALL	4,4
	TREPP	4,5
	TUBA	11,7
	TUBA	11,9
	TUBA	13,0
	TUBA	13,6
		65,2 m²
KORTER 4		
	SAN RUUM	6,1
	TREPIHALL	4,4
	TREPP	4,5
	TUBA	11,7
	TUBA	13,0
	TUBA	13,6
	TUBA+GARD	25,0
		65,6 m²
KORTER 5		
	SAN RUUM	6,1
	TREPIHALL	4,4
	TREPP	4,5
	TUBA	12,0
	TUBA	13,6
	TUBA+GARD	24,9
		65,5 m²
KORTER 6		
	SAN RUUM	5,4
	TREPIHALL	5,3
	TREPP	4,5
	TUBA	10,7
	TUBA	12,6
	TUBA	13,7
	TUBA	15,5
		67,7 m²
TEISE KORRUSE PIND KOKKU		396,7 m²