



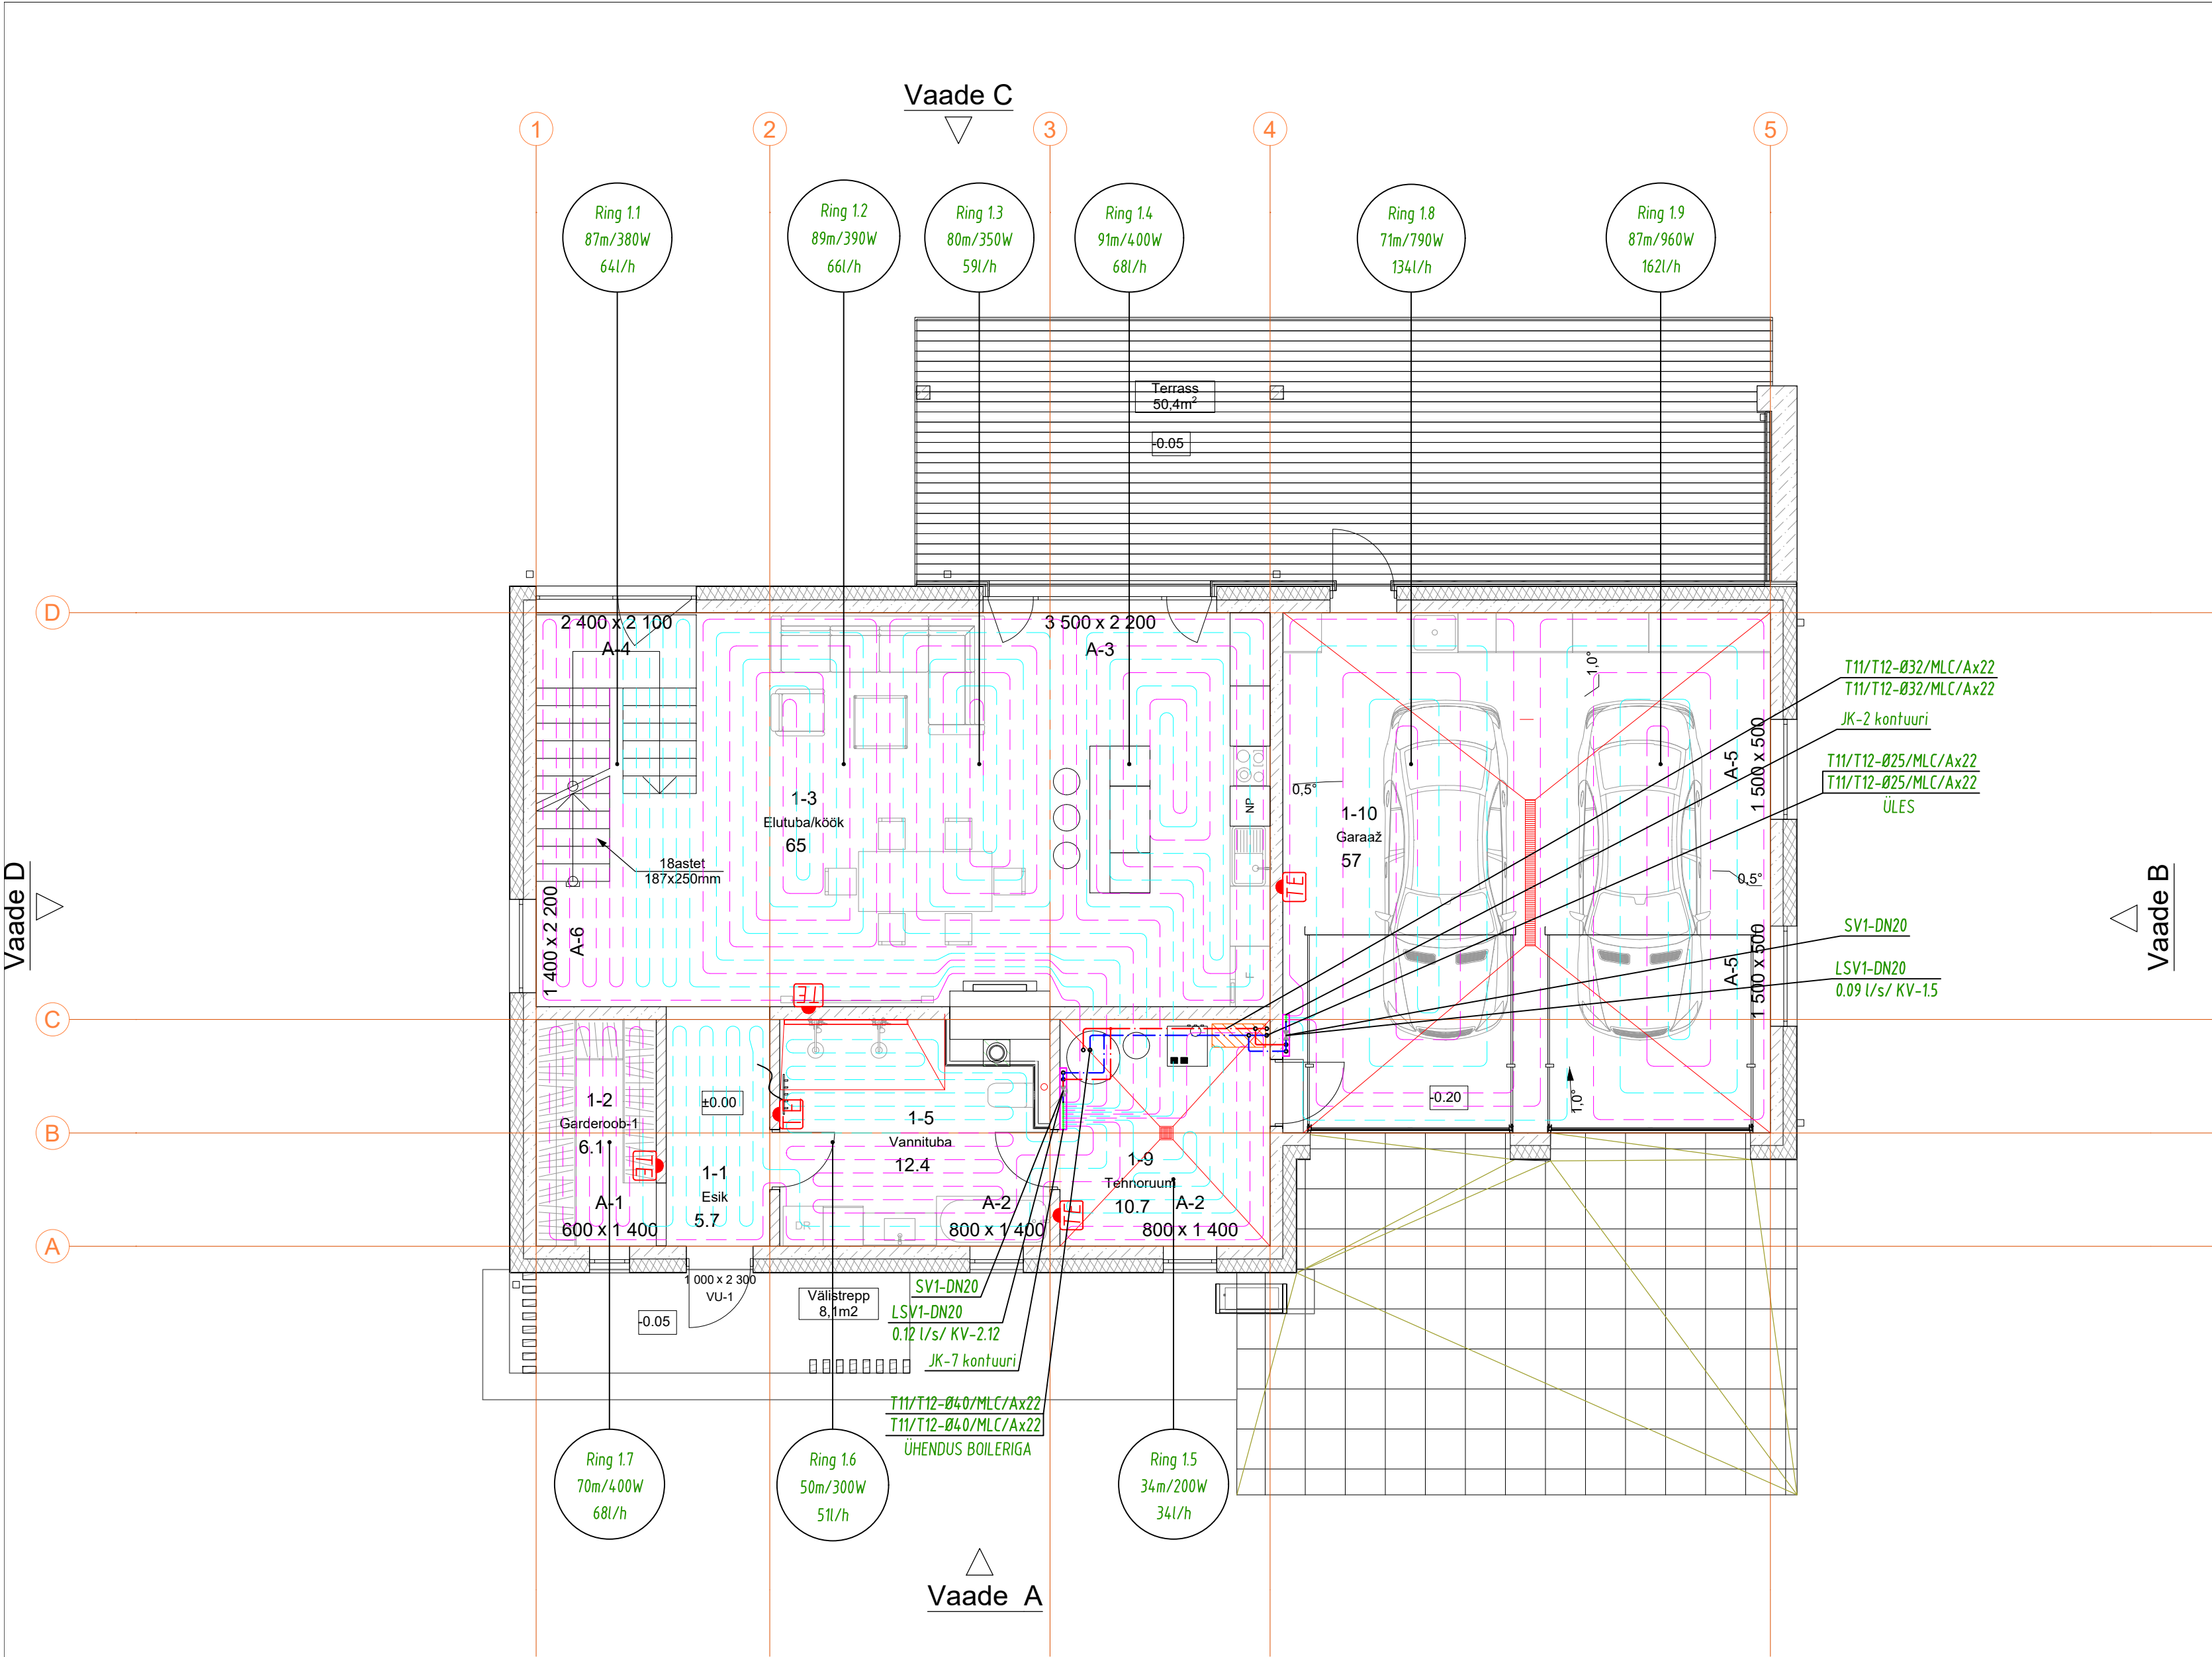

KÜTTE ELEMENDID JA NENDE TÄHISTUS		
Tähis	NIMI (kirjeldus)	TÜÜP(näiteks)
Süsteemide tähised		
T11/T12	Põrandakütte kontuur. Soojuskanja - vesi (41/36°C)	
Torude materjalide tähised		
P	Põrandakütetoru plastiktoru	Comfort Pipe PLUS
		Uponor
MLC	Komposiittoru	Alupex
		Uponor
Isolatsioonide tähised		
SI	Soojusisolatsioon (järgnev number on isolatsiooni paksus mm-tes). Isolatsiooni seeria 22.	
Kollektorkapid		
PK1	Välisseine kollektorkapp	Heimeier
Teised seadmed		
SV1	Kuulkraan	
LSV1	Reguleeriventiil	STAD/TA

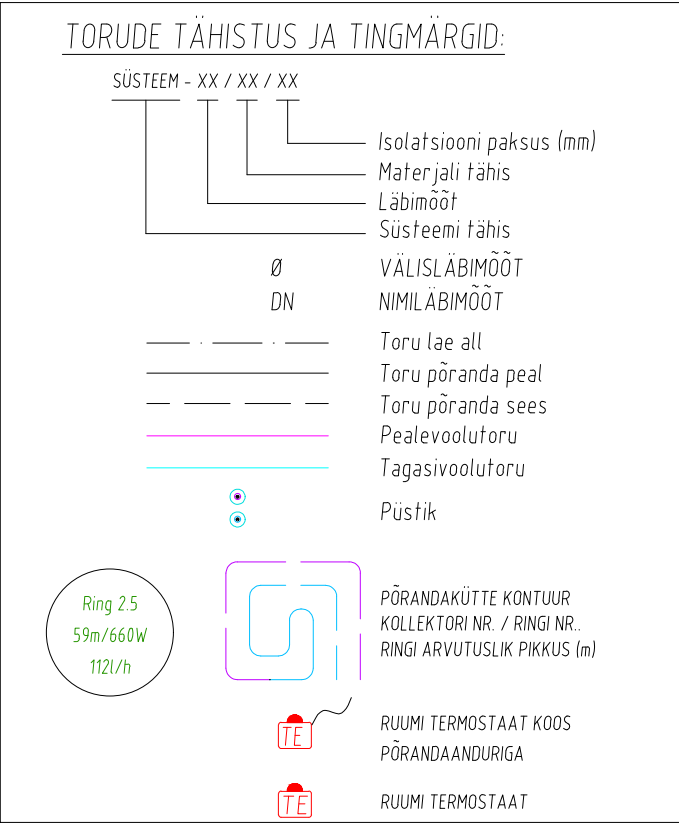

Kütte torude isoleerimine:

Toru ø	Seeria 21			Seeria 22			Seeria 23			Seeria 24			Seeria 25		
du	s	a	b	s	a	b	s	a	b	s	a	b	s	a	b
mm	mm			mm			mm			mm			mm		
10...49	20	90	60	30	110	70	40	130	80	50	150	90	60	210	120
50...89	30	110	70	40	130	80	50	150	90	60	170	100	100	260	140
90...169	40	130	80	50	150	90	60	170	100	80	210	120	120	300	170

MARKUSED:

1) Püstikud, jaotustorustik (püstikust kollektorini) ehitada komposiittorudest, põrandakontuurid Uponor Comfort Pipe Plusst 20mm plastiktorudest.

2) Põrandakütte ringide samm:
köök ja toad: 200mm
seina ääres: 100...150mm
garaaž: 400mm

3) Põrandakütte torude peale peab minimaalselt jääma 30mm valu.

4) Konstruktsiooni sisse jääv torustik peab olema ehitatud nii, et torustikku oleks võimalik välja vahetada ilma konstruktsiooni lõhkumata (toru hülsstorust).

5) Küttesüsteemi kõrgemateisepunktidesse paigaldada automaatsed õhueralusventiilid.

6) Tuleohketarinditest läbiminekul tuleb torule ette näha tuleohkemähis.

7) Kütte toru tuleb ehituskonstruktsioonist läbi minnekul paigaldada hülsstorusse.

8) Ruumi termostaatide/temperatuurandurite asukohad täpsustada elektripaigaldise projektist.

ÜKSIKELAMU EHITUSPROJEKT

Tabasalu alevik, Harku vald,
Harjumaa

Joonise nimetus

KÜTE.
1 Korruse plaan

Kuupäev

21.04.2025

Mootkava

1:100

Staadium

PP

Töö nr.

170225

Joonise nr.

KVK-5-01