



2.KORRUSE SEINTE PLAAN
M 1:50

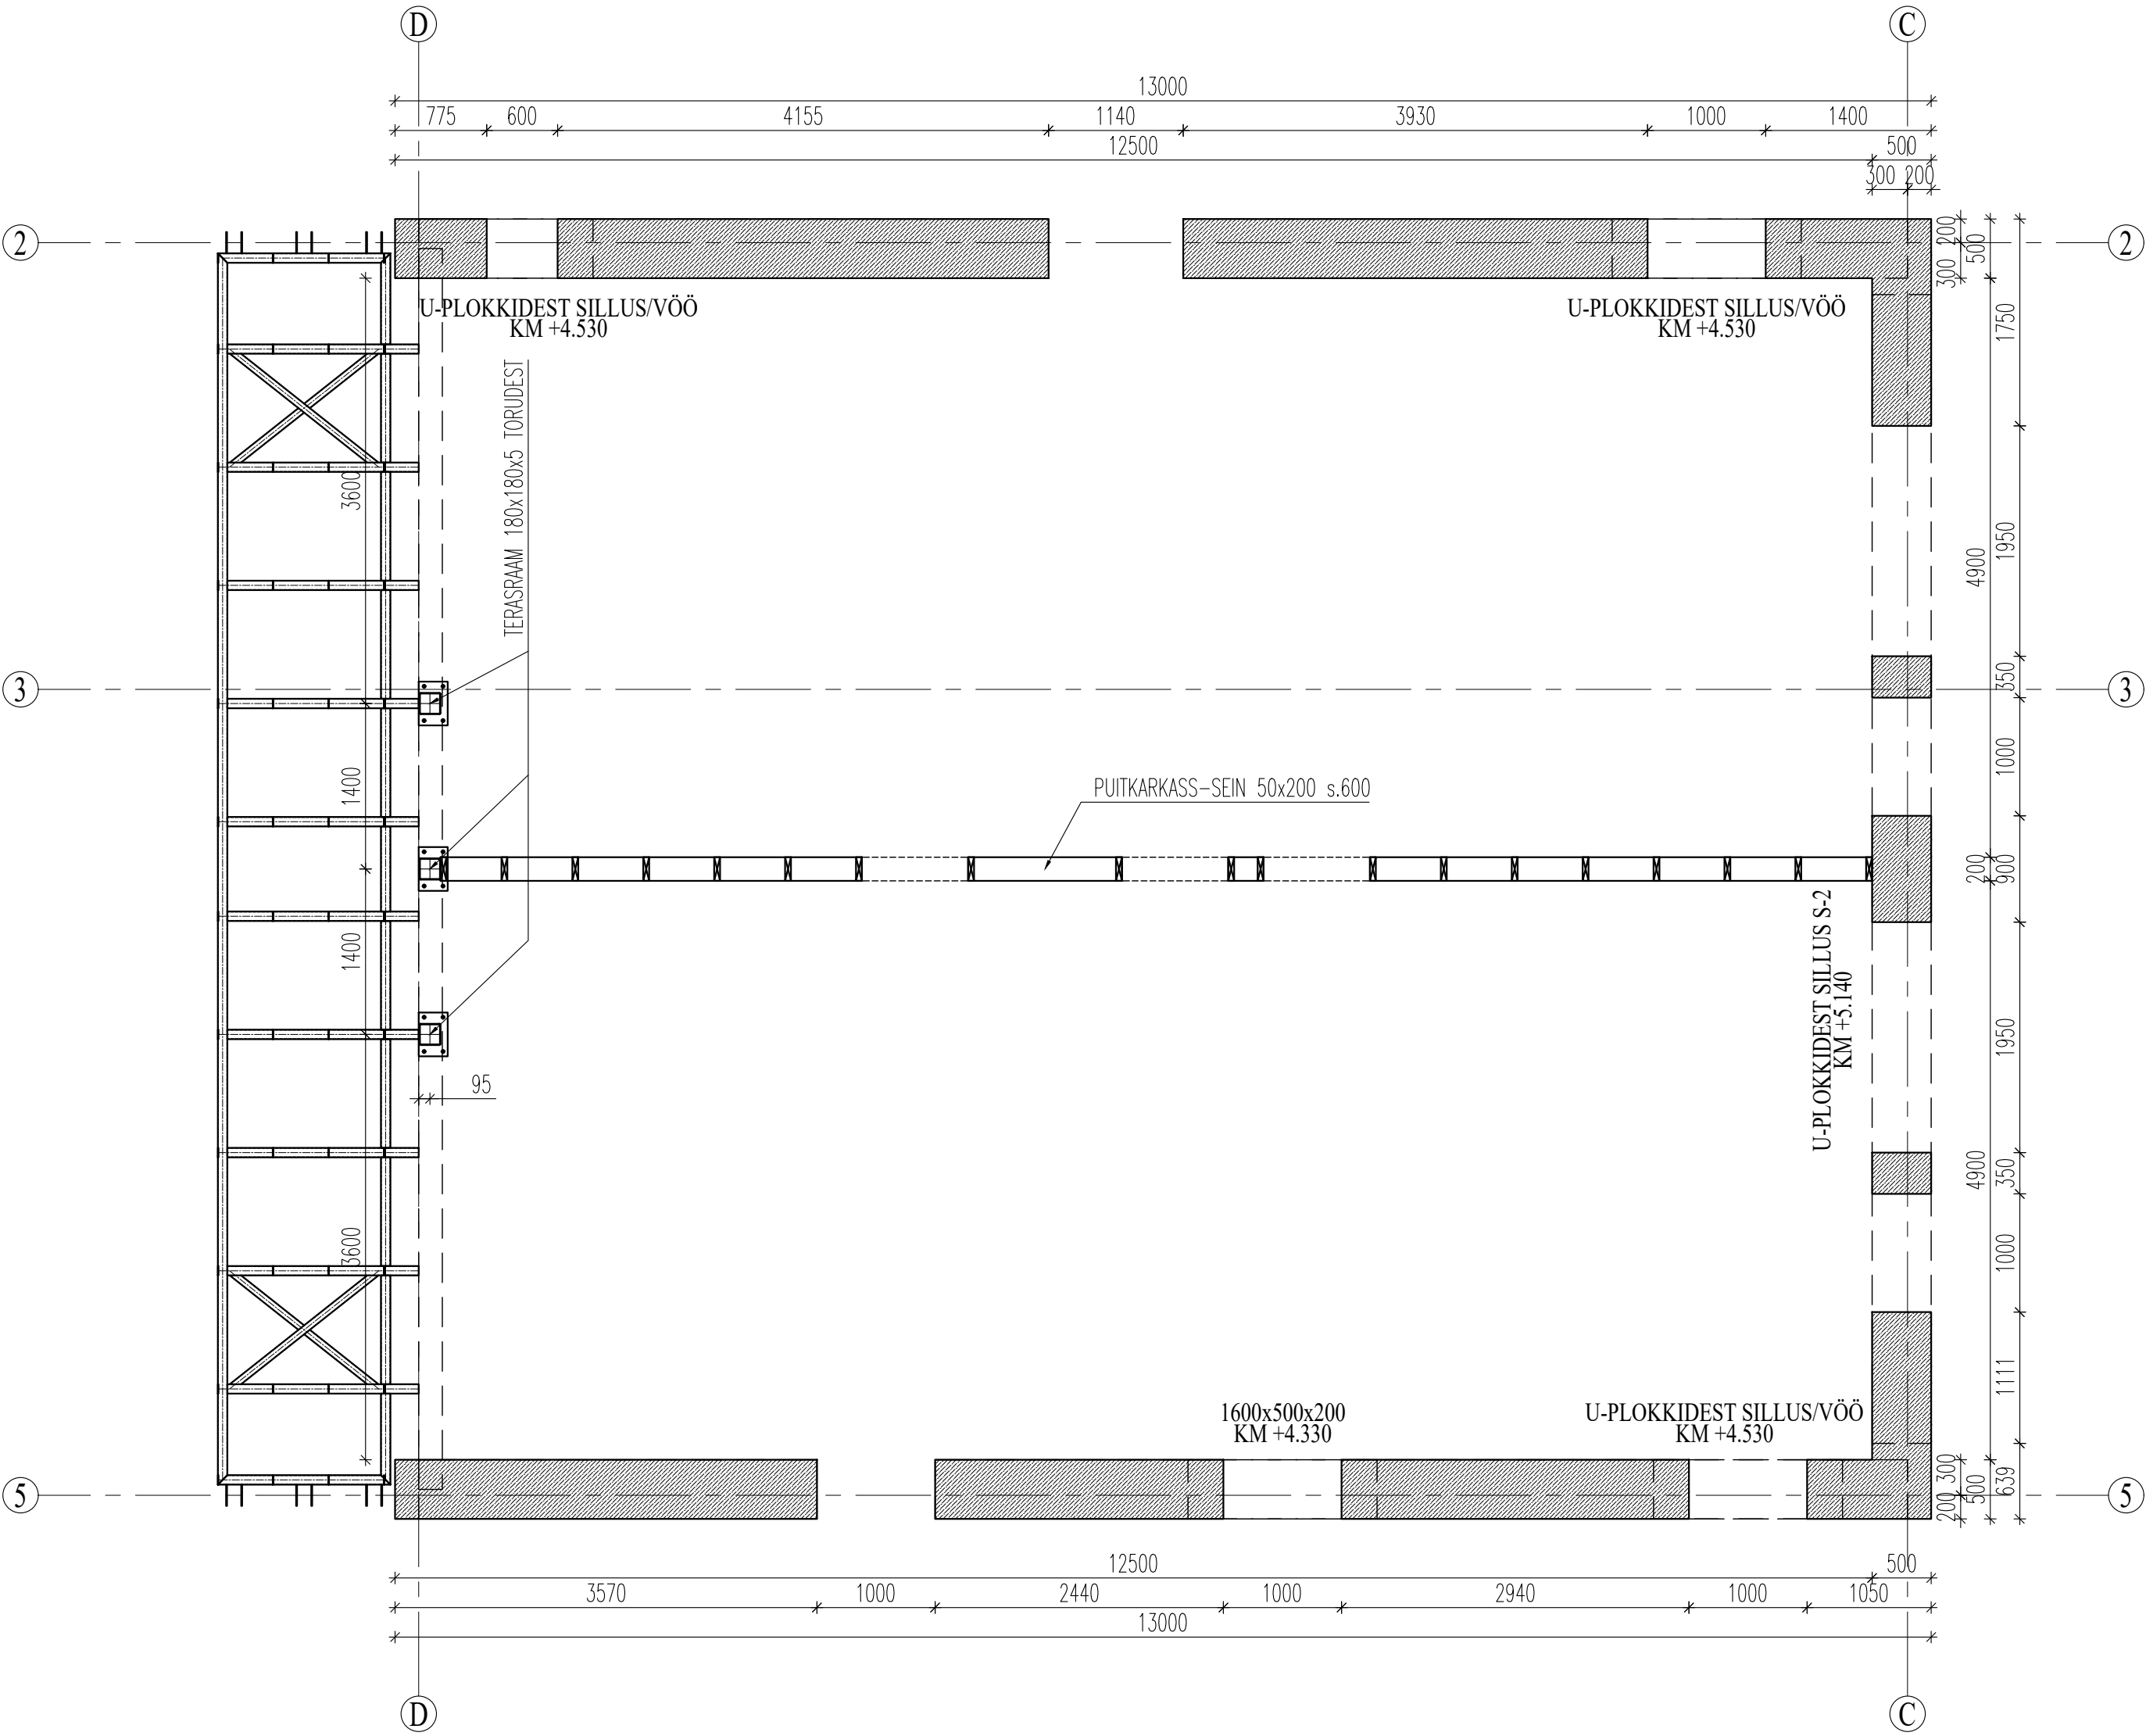

- Märkused:
- Välisseinad Bauroc Ecoterm+ 500 mm plokkidest, sisemine kandevsein puitkarkassil.
 - Ladumisel jälgida tootja juhendeid.
 - Bauroc müüritise ladumisel armeerida esimene, viimane ja iga 4.plokirida armatuuriga 2Ø8 A500HW. Lisaks armeerida aknaavade alumine vuuk (vähemalt 900 mm üle ava mõlemale poole) ja silluste tugipinnad (900 mm).
 - Vööde betoon: C25/30, betooni keskkonnaklass XC1.
 - Armatuur A500HW.
 - Armatuuride nimikaitsekiht min 20 mm.
 - Armatuuride hajutatud ülekattejätkude pikkused on min 40Ø (rb vöödel).
 - Puitkonstruktsioonid eraldada kivi- ja betoonkonstruktsioonidest hüdroisolatsiooniga.

Tellija		Objekt	
Joonise nimetus ELAMU 2.KORRUSE SEINTE PLAAN		Joonise tähis EK-18	
	Projekteeris	Stadium	Mõõtkava M1:50
	Kontrollis		


2.KORRUSE SILLUSTE PLAAN
M 1:50

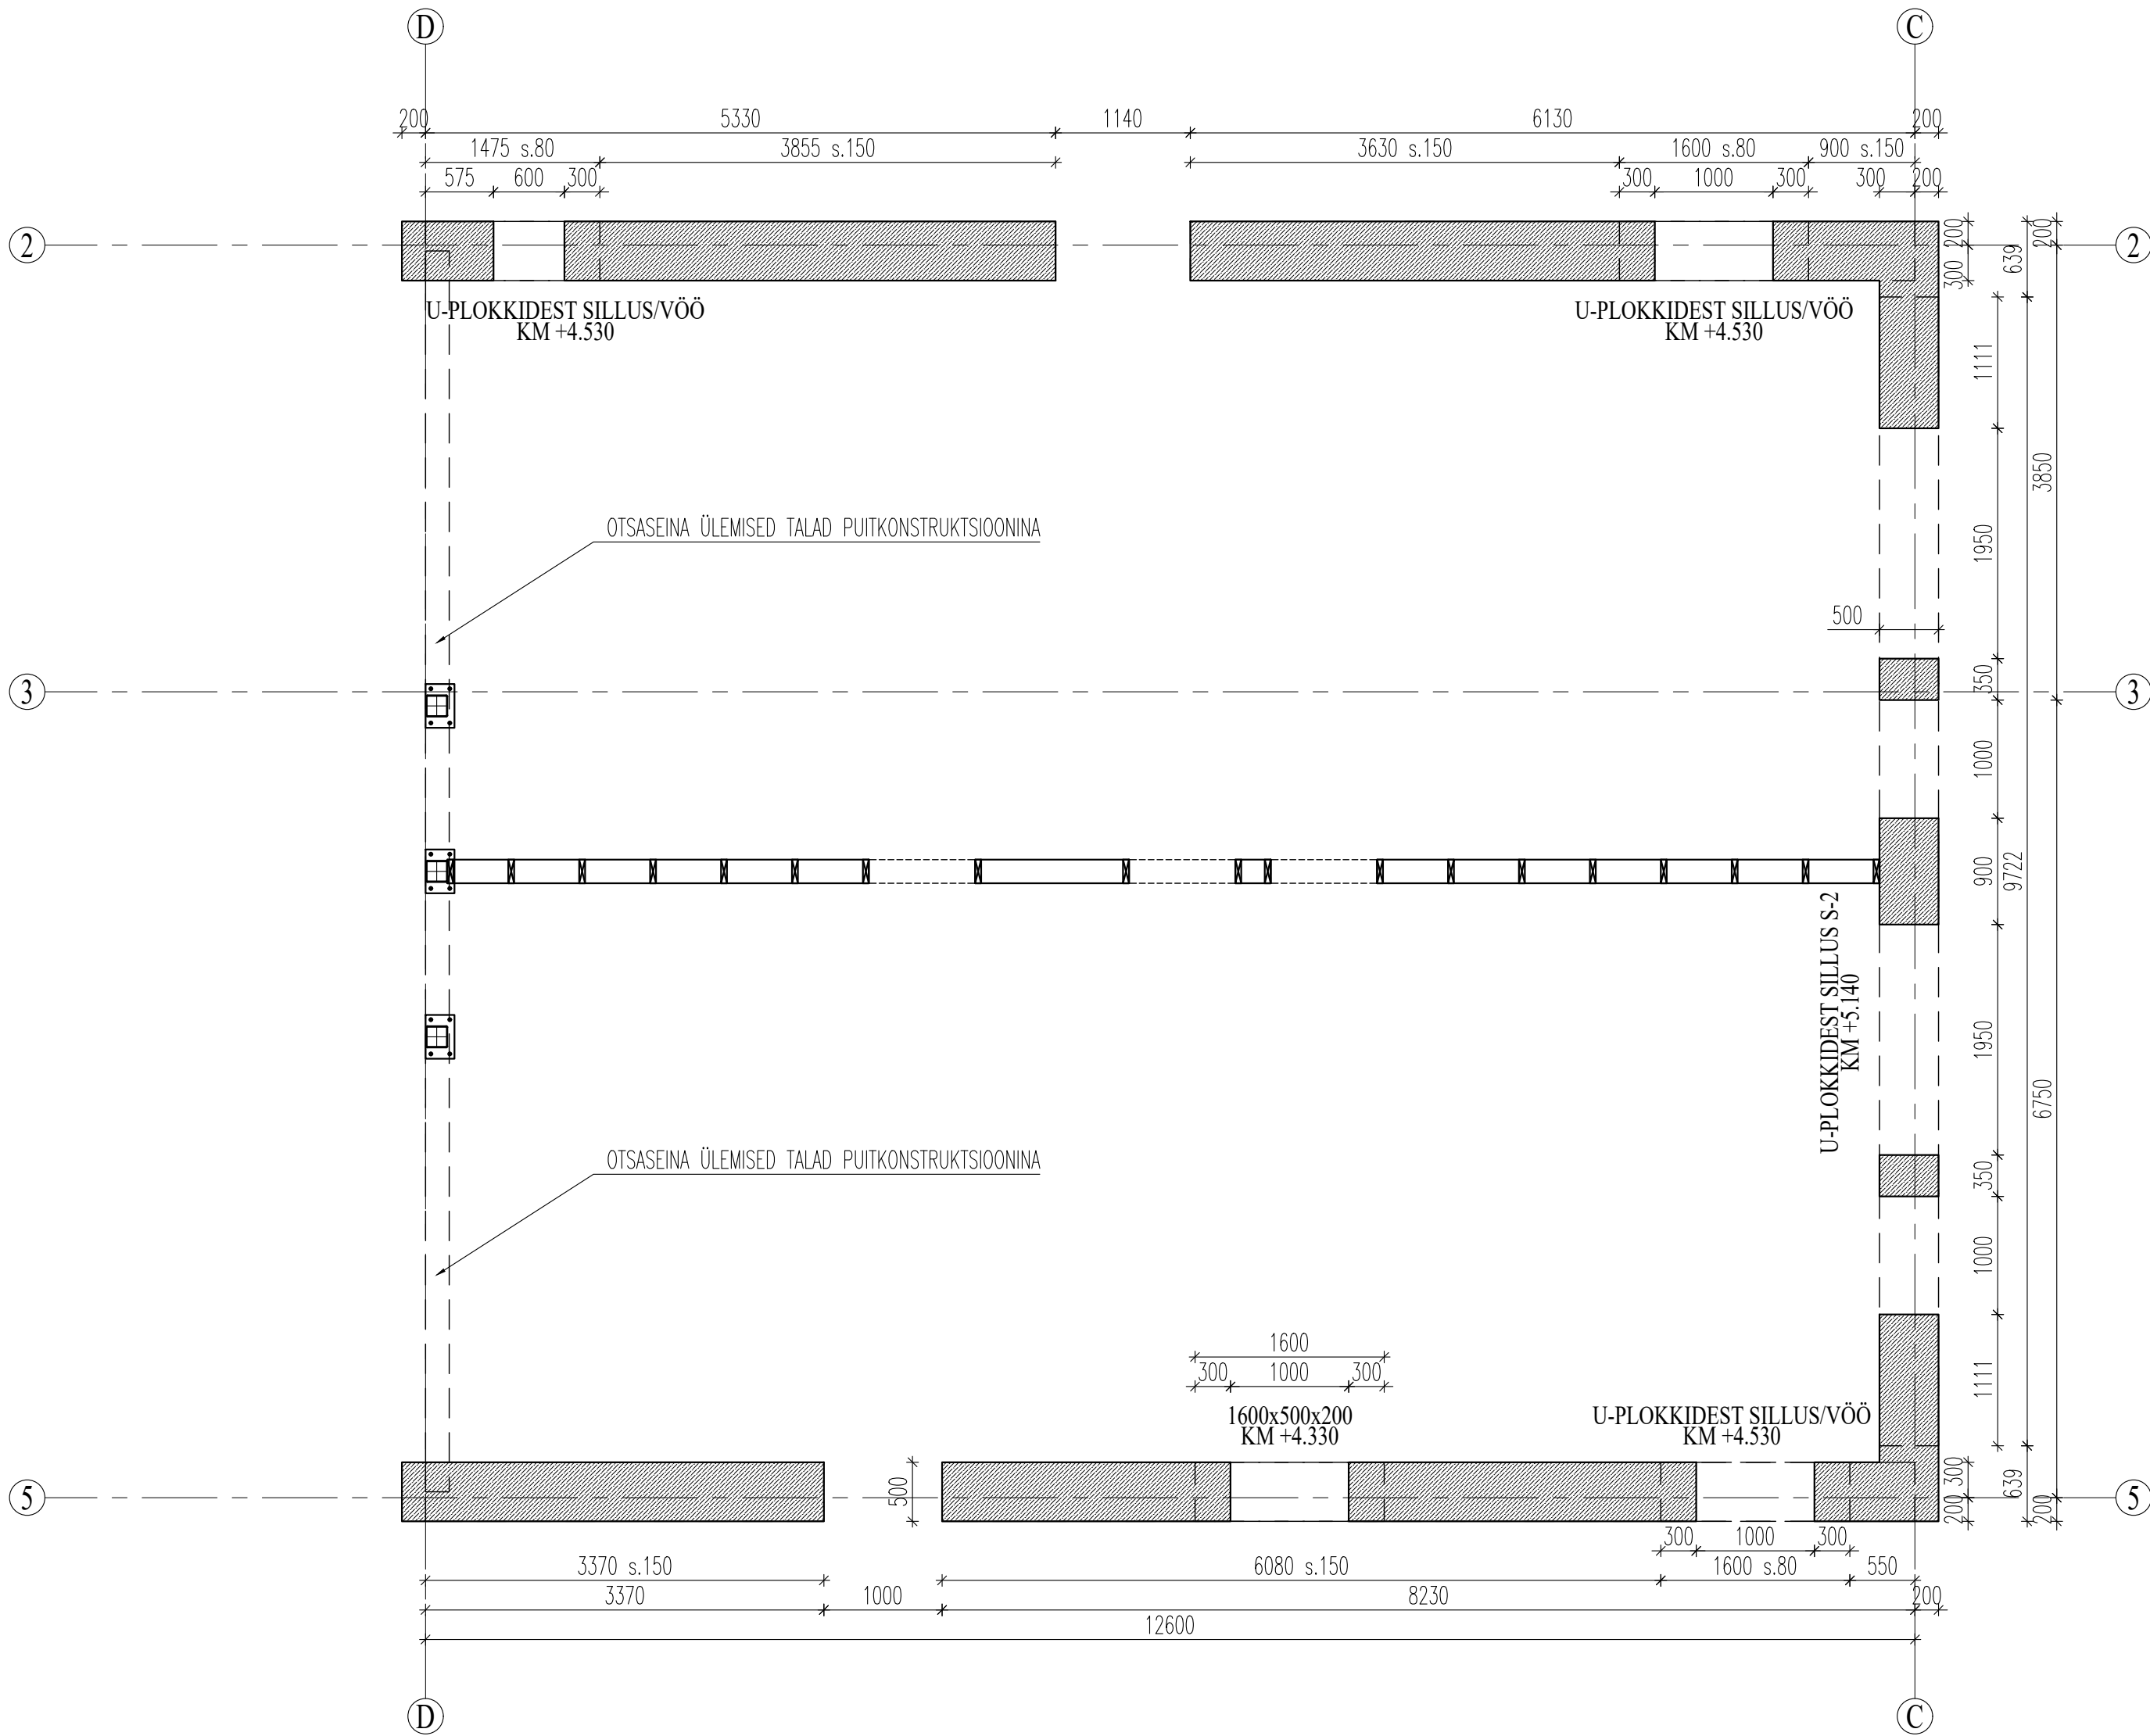


- Märkused:
- Välisseinad Bauroc Ecoterm+ 500 mm plokkidest.
 - Ladumisel jälgida tootja juhendeid.
 - Müüritise ladumisel armeerida esimene, viimane ja iga 4.plokirida armatuuriga 2ø8 A500HW. Lisaks armeerida aknaavade alumine vuuk (vähemalt 900 mm üle va mõlemale poole) ja silluste tugipinnad (900 mm).
 - Vööde/talade betoon: C25/30, betooni keskkonnaklass XC1.
 - Armatuur A500HW.
 - Armatuuride nimikaitsekiht min 20 mm.
 - Armatuuride hajutatud ülekattejätkude pikkused on min 40ø.
 - Armatuuride painutusmõõdud varda tsentrist.
 - Armatuuri spetsifikatsioon lehel EK-13.

BAUROC SILLUSED 2.KORRUSEL:
-1600x500x200, 1 tk

SILLUS S-2
M 1:20

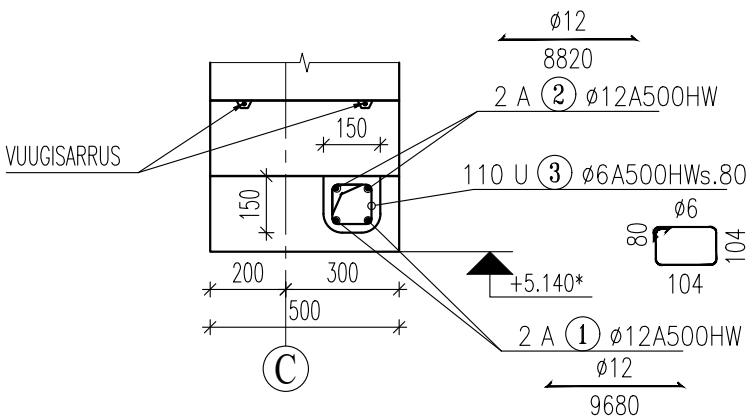

U-PLOKKIDEST SILLUSVÕÖ
TELGEDEL 2 JA 5
M 1:20

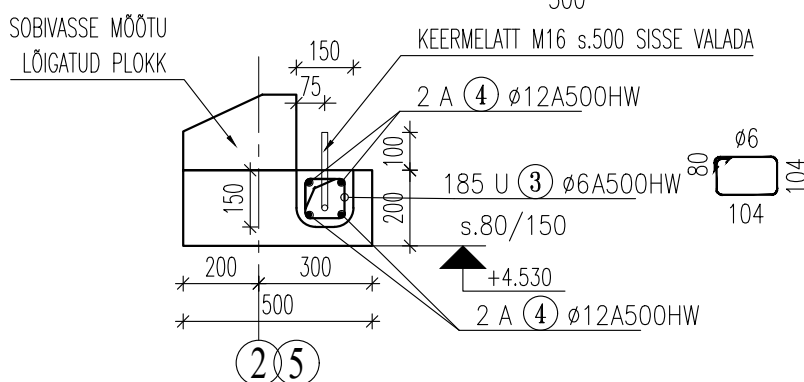

SPETSIFIKATSIOON					
POS.	TÄHIS	NIMETUS	KOGUS	ÜHIKU MASS,kg	MÄRKUSED
1	ARMATUURTERAS	ø12 A500HW L=9680	2	8.6	
2	ARMATUURTERAS	ø12 A500HW L=8820	2	7.83	
3	ARMATUURTERAS	ø6 A500HW L=540	295	0.12	
4	ARMATUURTERAS	ø12 A500HW L=23.6 j.m.	4	20.96	
TÄHIS		NIMETUS	KOGUS m	MASS kg	MÄRKUSED
Armatuurterase kokkuvõte läbimõõtude järgi					
ARMATUURTERAS	ø6	A500HW	159.3	35.4	
ARMATUURTERAS	ø12	A500HW	131.4	116.7	
		Kokku		152.1	
Armatuurterase kokkuvõte markide järgi					
ARMATUURTERAS	A500HW			152.1	
		Kokku		152.1	

Pos.	Läbi-mõõt mm	Terase mark	Pikkus mm	Mõõdud telgedest	Kogus	Painutus völli	Märkused
3	ø6	A500HW	540	U 80 104	295	ø24	

Tellija		Objekt	
Joonise nimetus ELAMU 2.KORRUSE SILLUSTE PLAAN		Joonise tähis EK-19	
	Projekteeris	Staadium	
	Kontrollis	Mõõtkava M1:50	