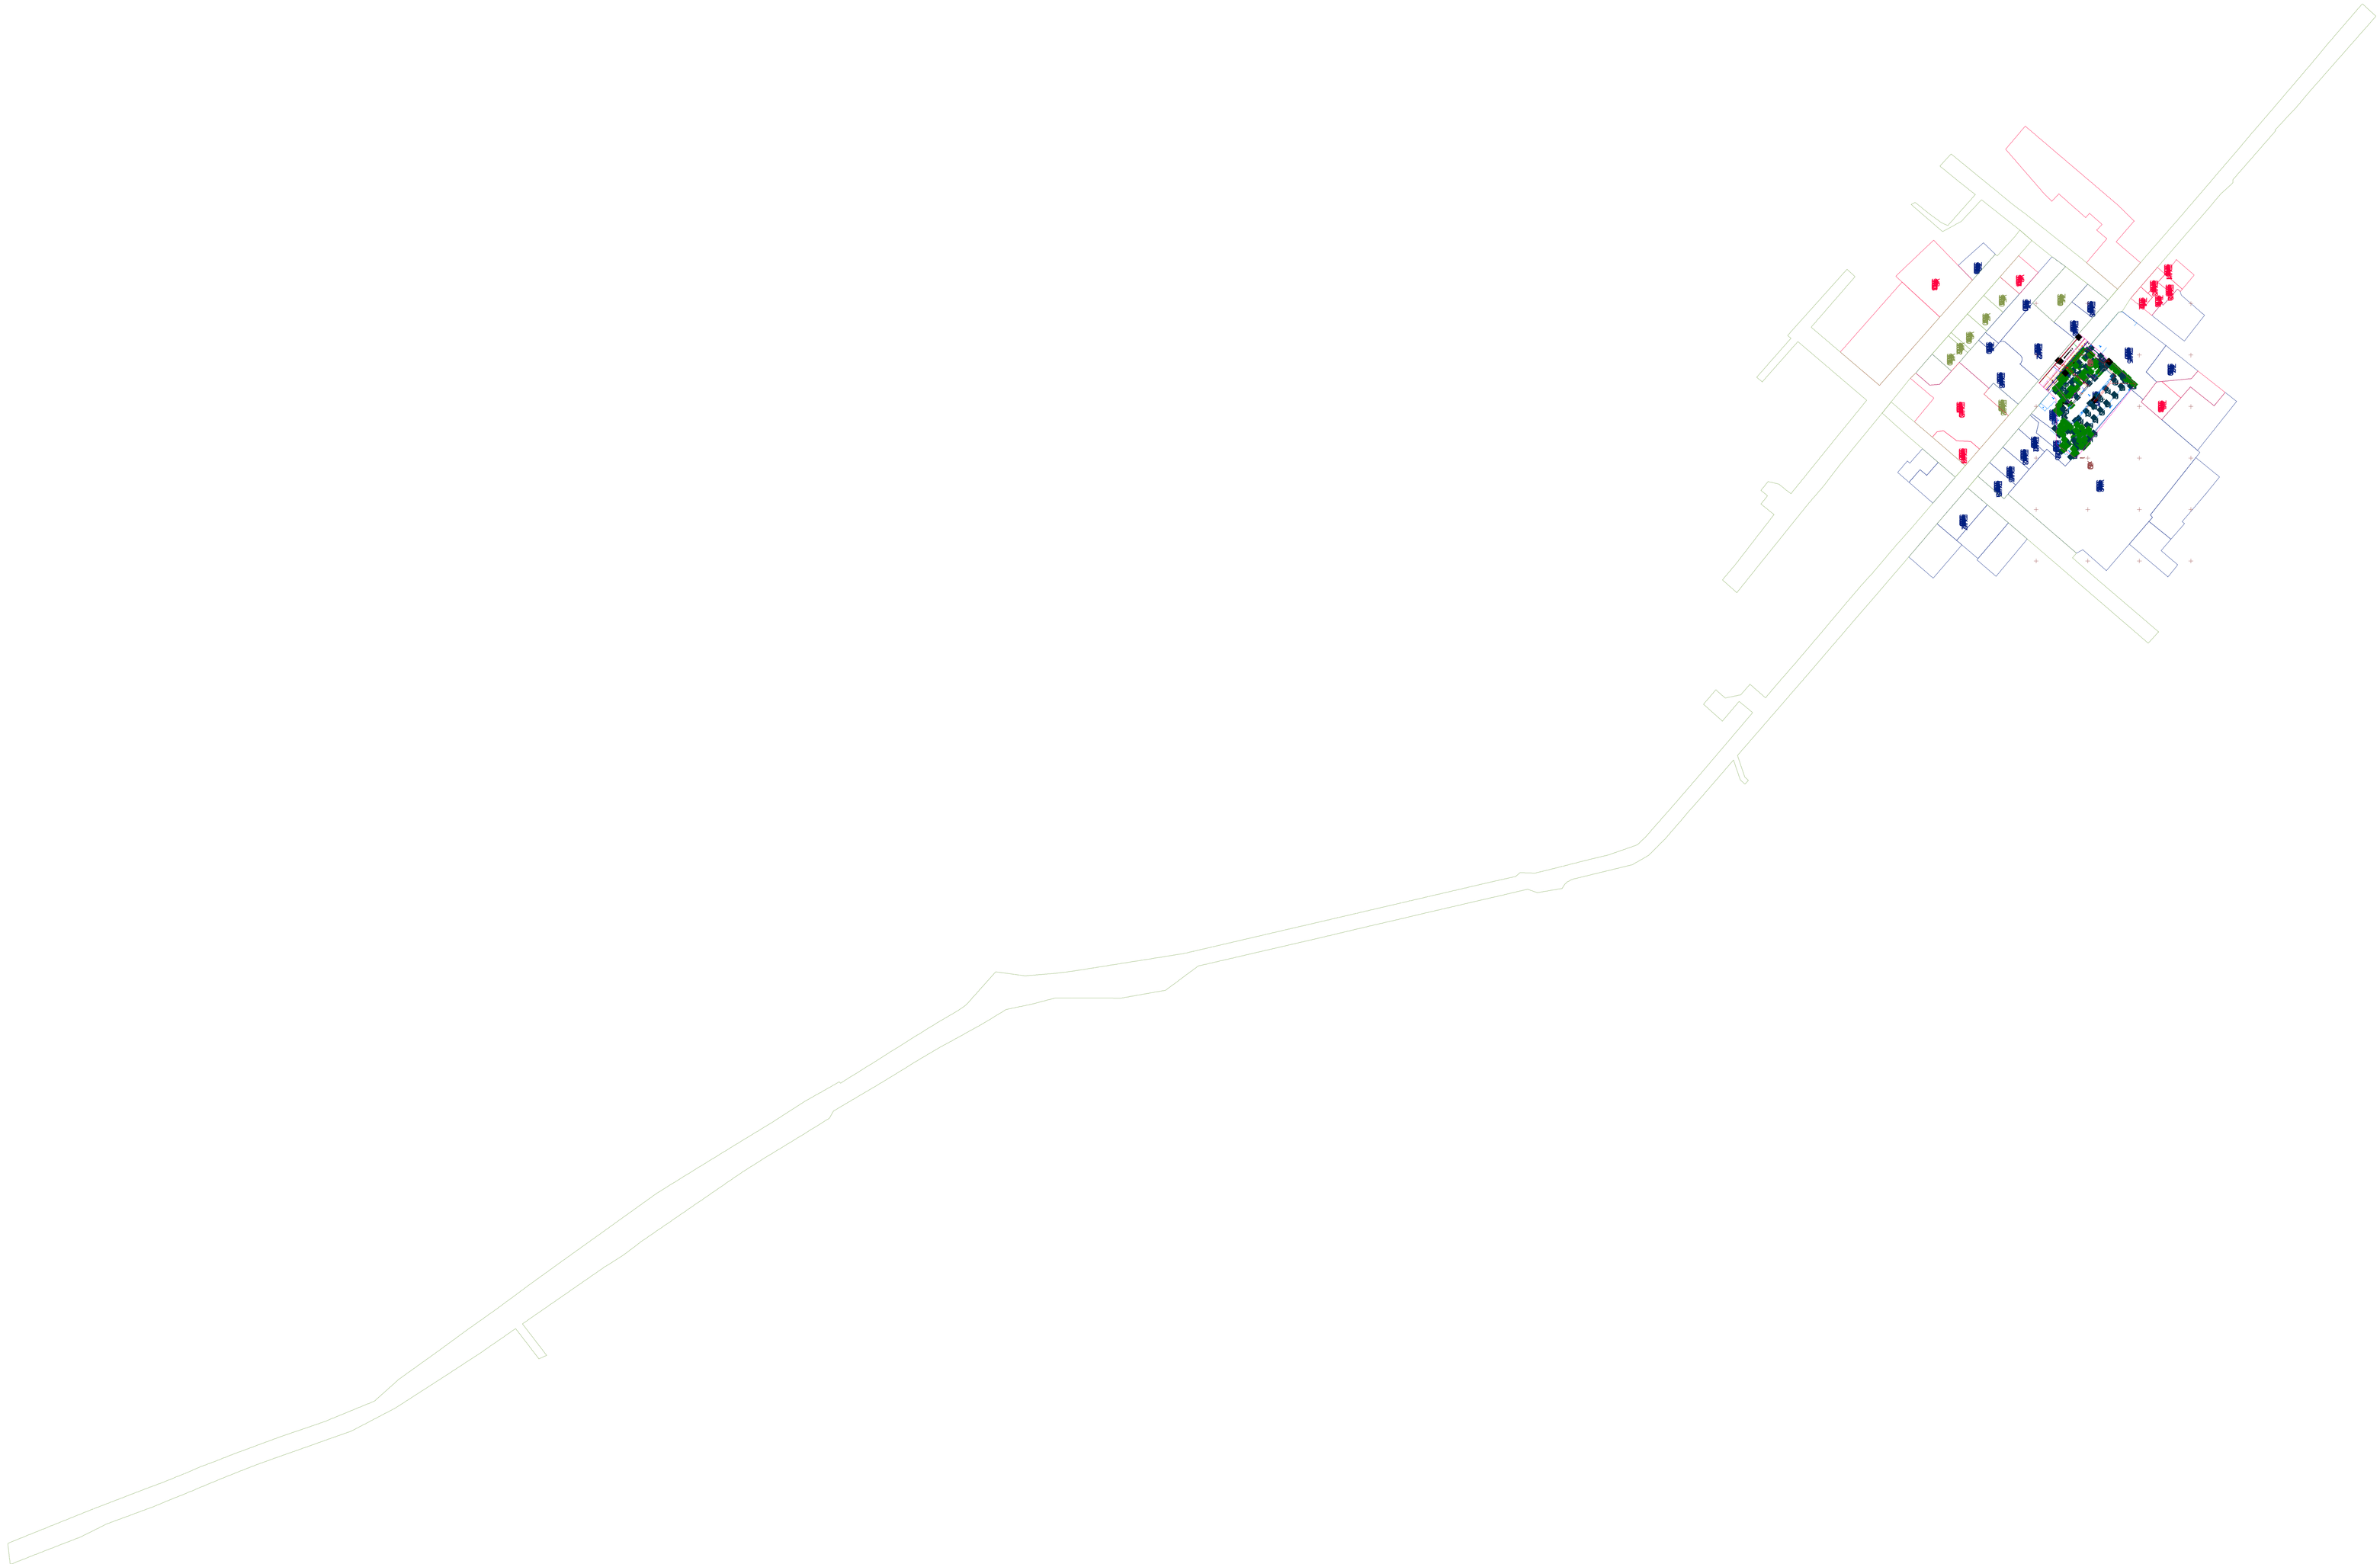

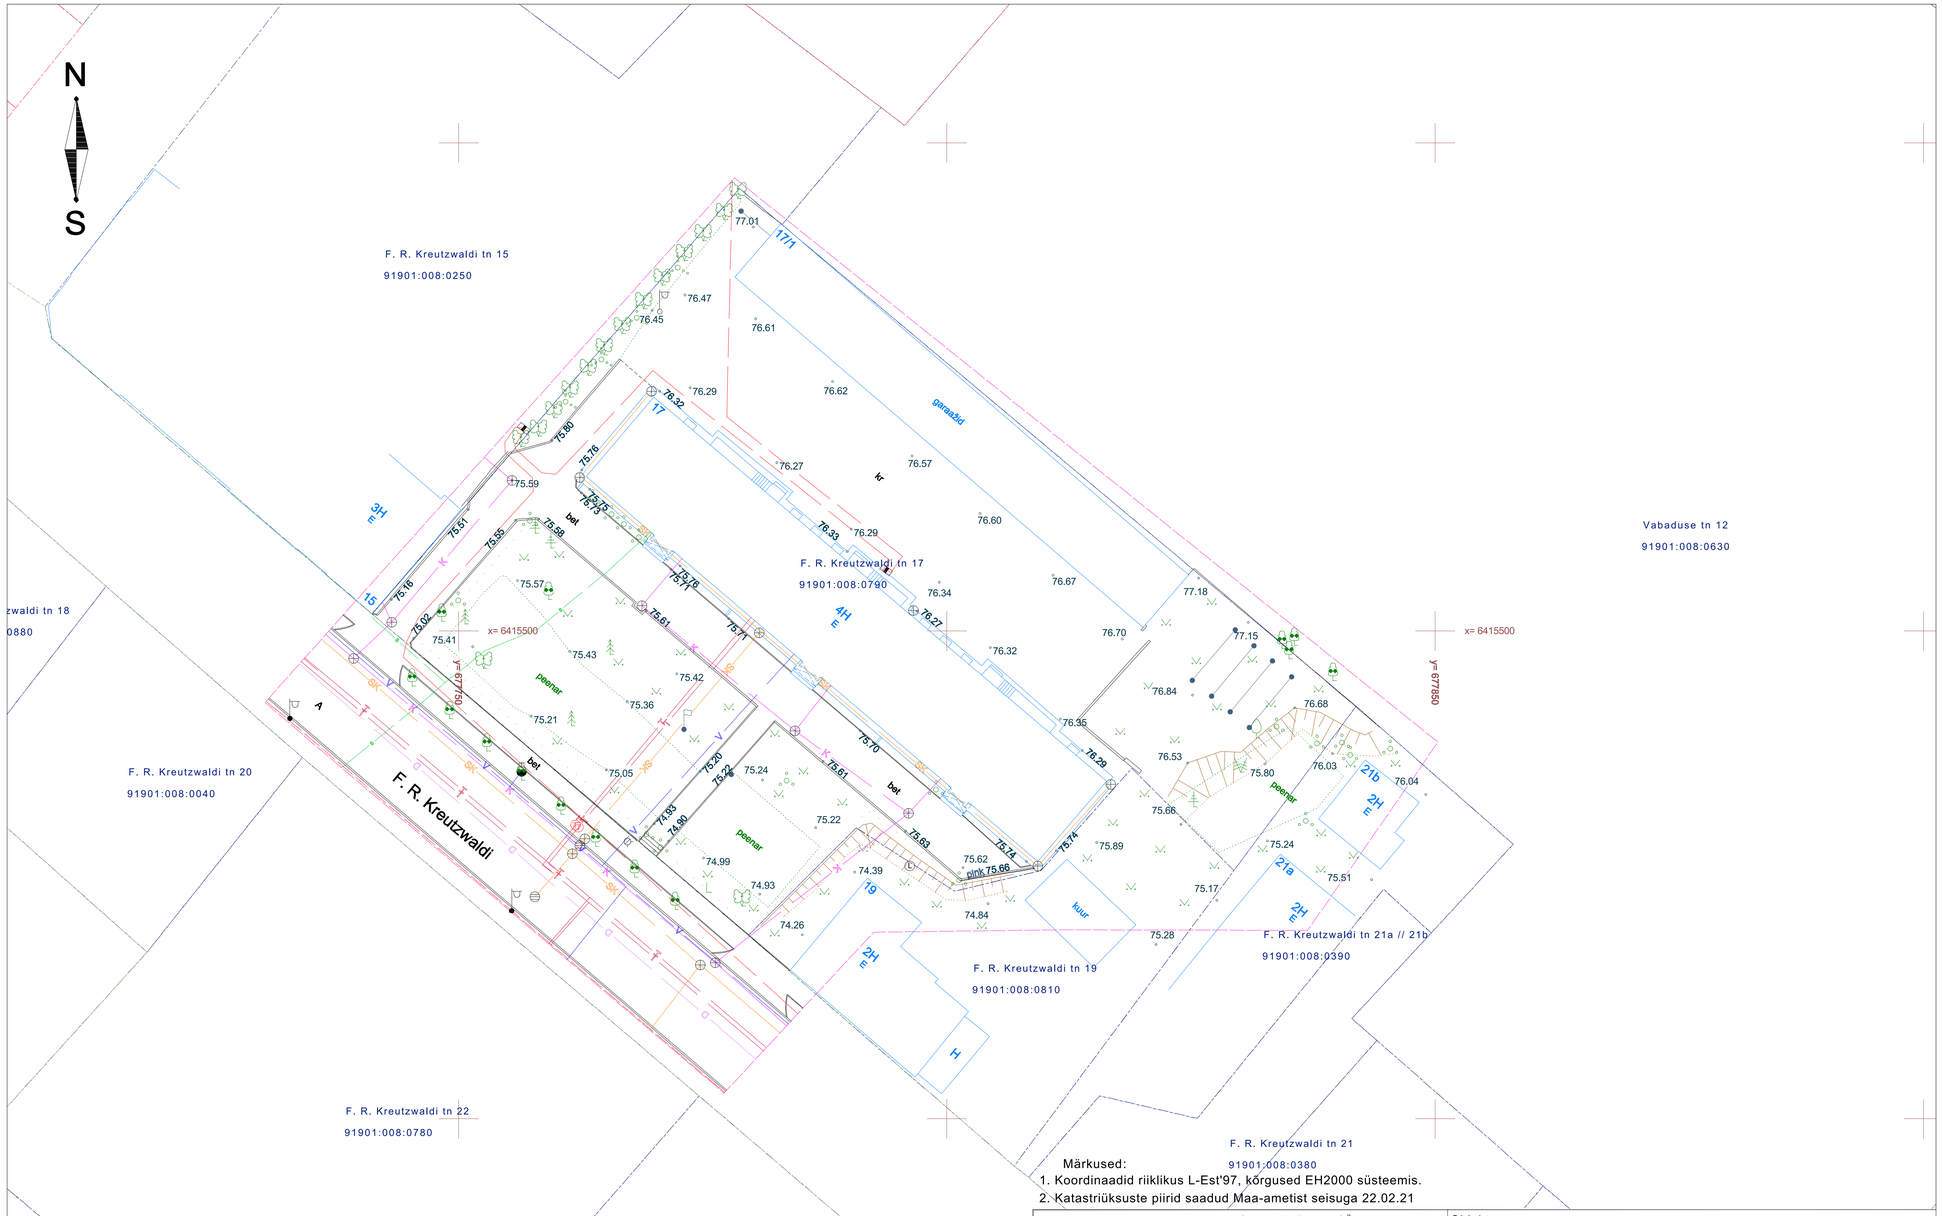

Märkused:
1. Koordinaadid riiklikus L-Est'97, kõrgused EH2000 süsteemis.
2. Katastriüksuste piirid saadud Maa-ametist seisuga 22.02.21

Geodeesia Partner OÜ Litsentsid: EEG000490 Reg.nr: 14868802 Rakvere linn, Linnu tee 11-13, 44315 info@geodeesiapartner.ee			Objekt: F. R. KREUTZWALDI TN 17 Võru maakond, Võru linn, F. R. Kreutzwaldi tn 17			
Projektijuht:	Mihkel Reimal		Joonise nimetus: TOPO-GEODEETILINE ALUSPLAAN			Mõõtkava: 1:500
Geodeet:	Kristjan Veia		Töö nr: 297-20	Staadium: GEODEESIA	Kuupäev: 17.03.21	Leht: 1