


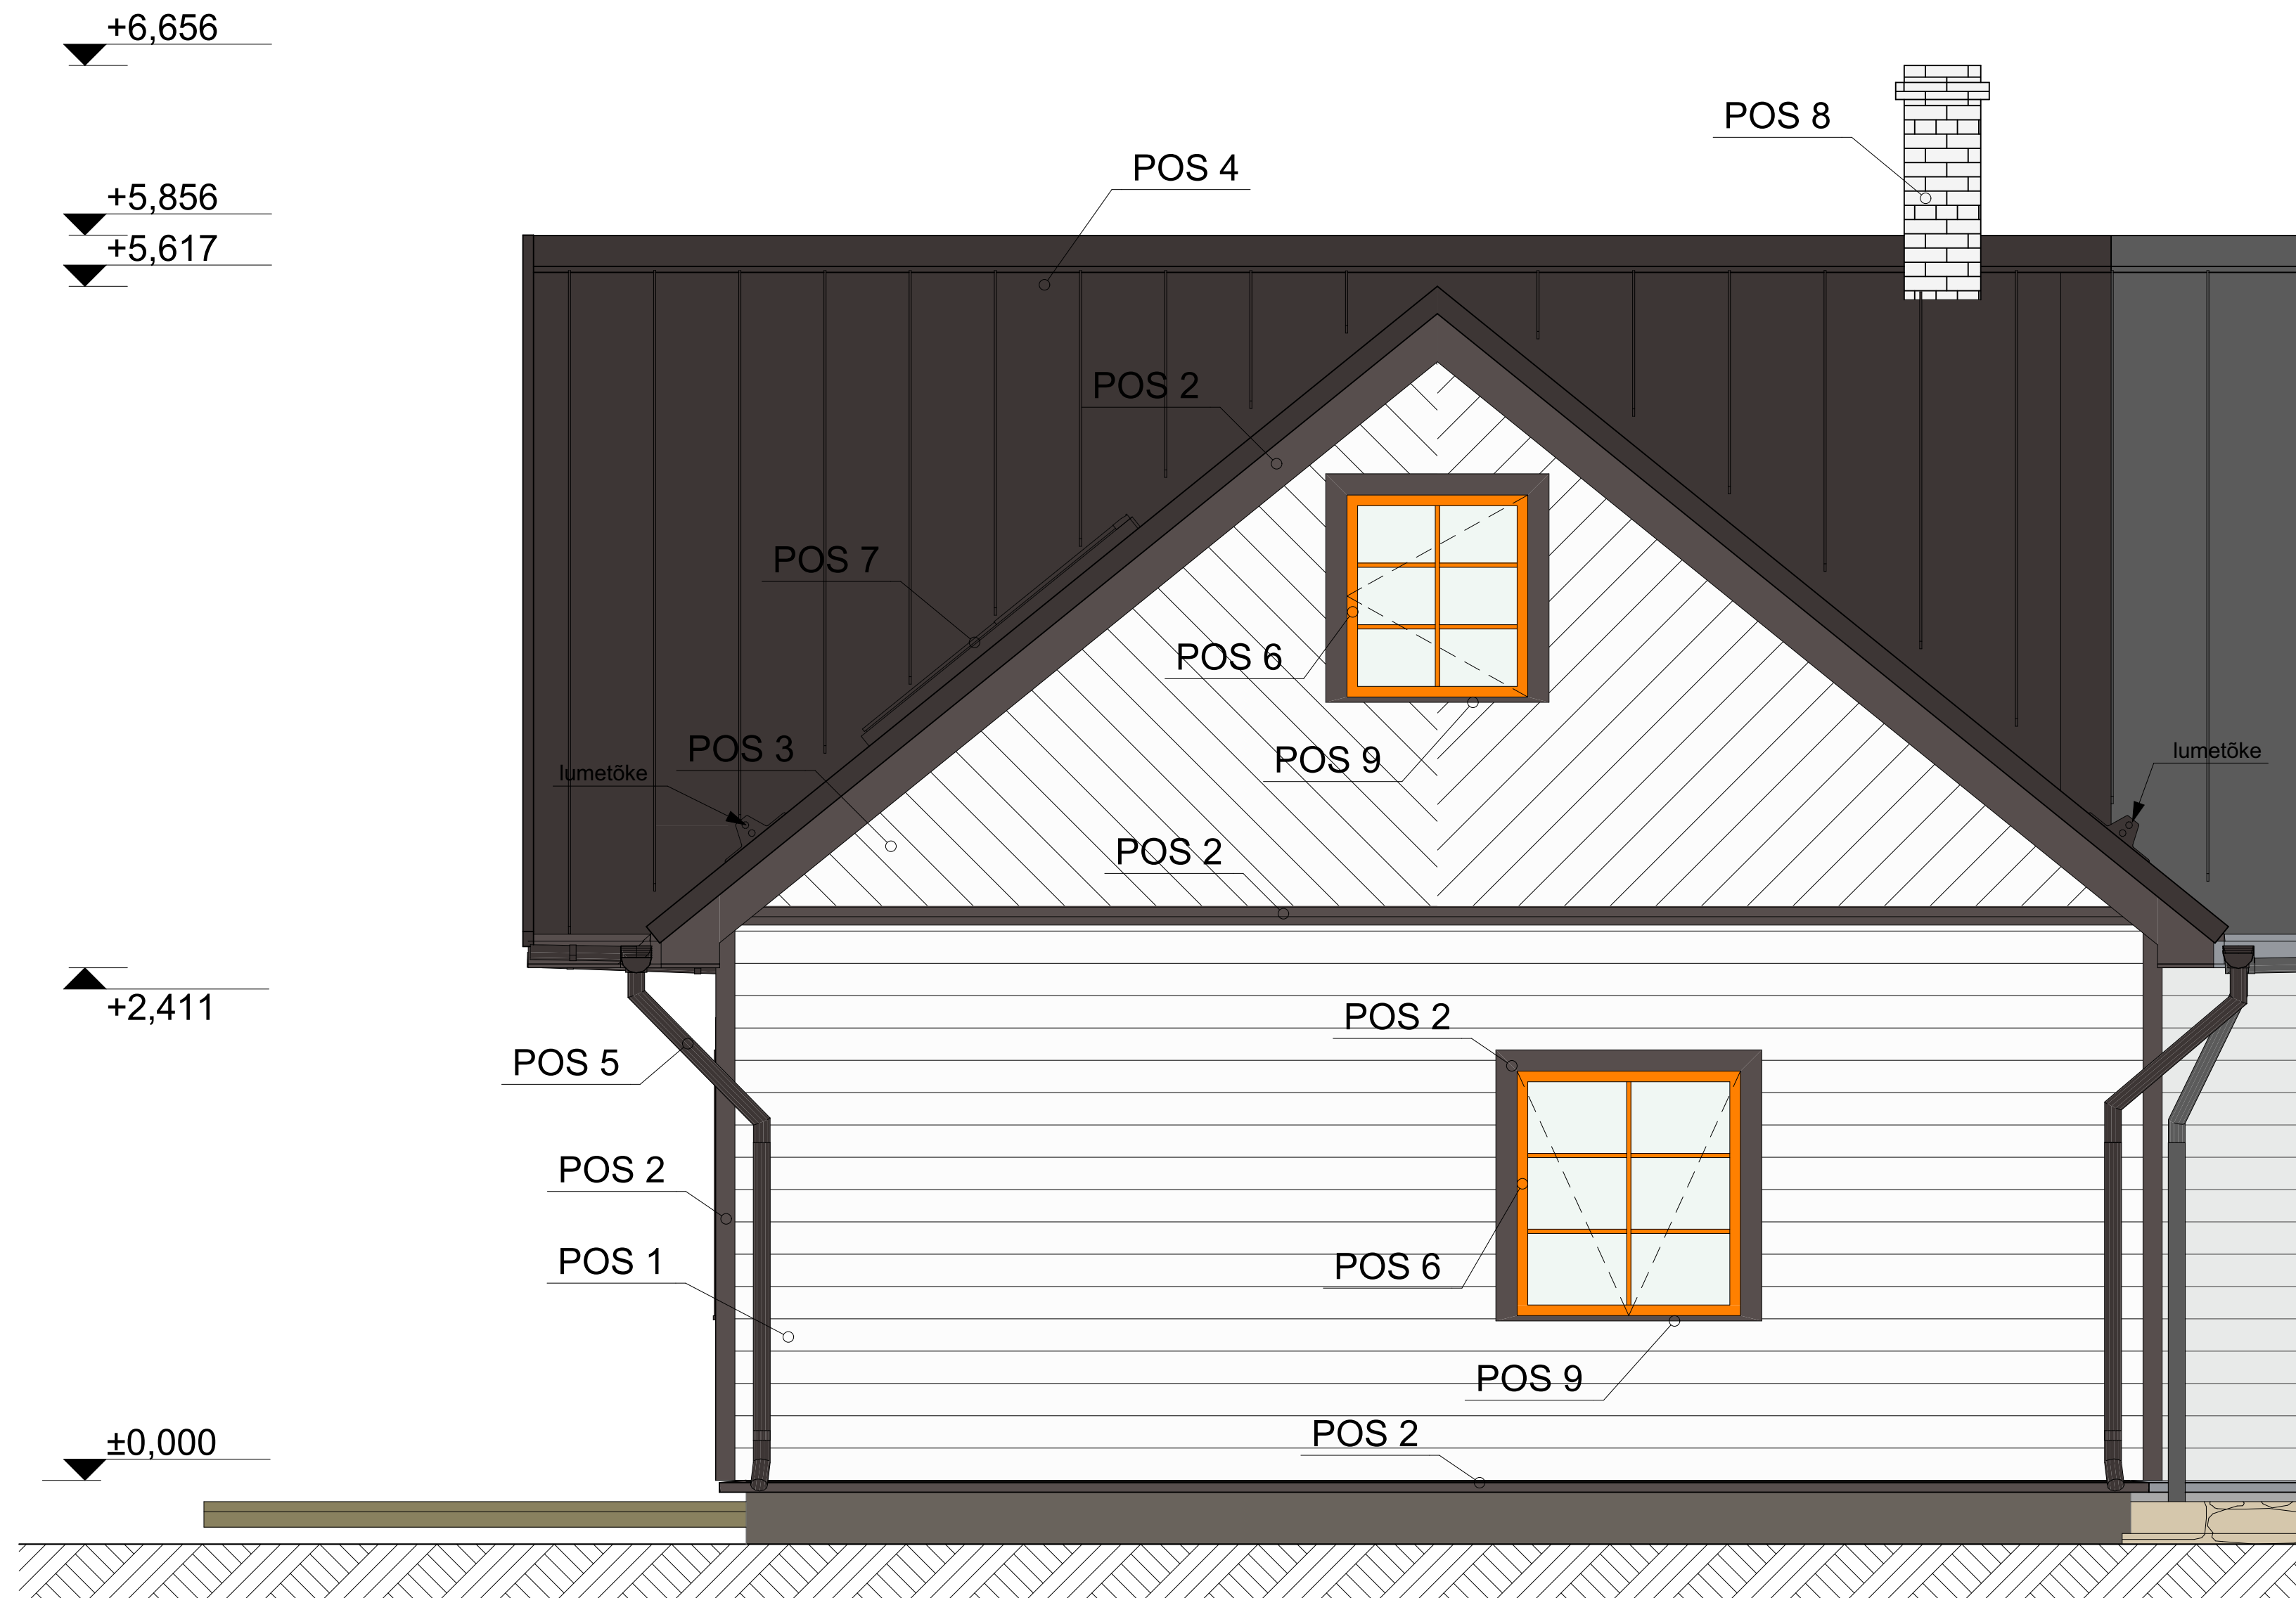

- POS 1** - Horisontaalne voodrilaudis, värvitud valges toonis
POS 2 - Akende ja fassaadide piirlauad, värvitud pruunis toonis
POS 3 - Nurga all voodrilaudis; värvitud valges toonis
POS 4 - Profiilplekist katusekate: Ruukki Classic või analoog; toon RR32 tumpruun
POS 5 - Vihmaveerennid ja -torud; toon RR32 tumpruun
POS 6 - Aknaraamid peitsitud oranžis toonis (G1714/oregon)
POS 7 - Katuseakende raamid; toon RR32 tumpruun
POS 8 - Silikaattellistest korstnapits
POS 9 - Akende veeplekid; toon RR32 tumpruun
POS 10 - Ol.olev puituks värvitakse pruunis toonis
POS 11 - Rõdu piirded ja konstruktsioonid, värvitu pruunis toonis