


LÕIGE 1 - 1

M 1:100

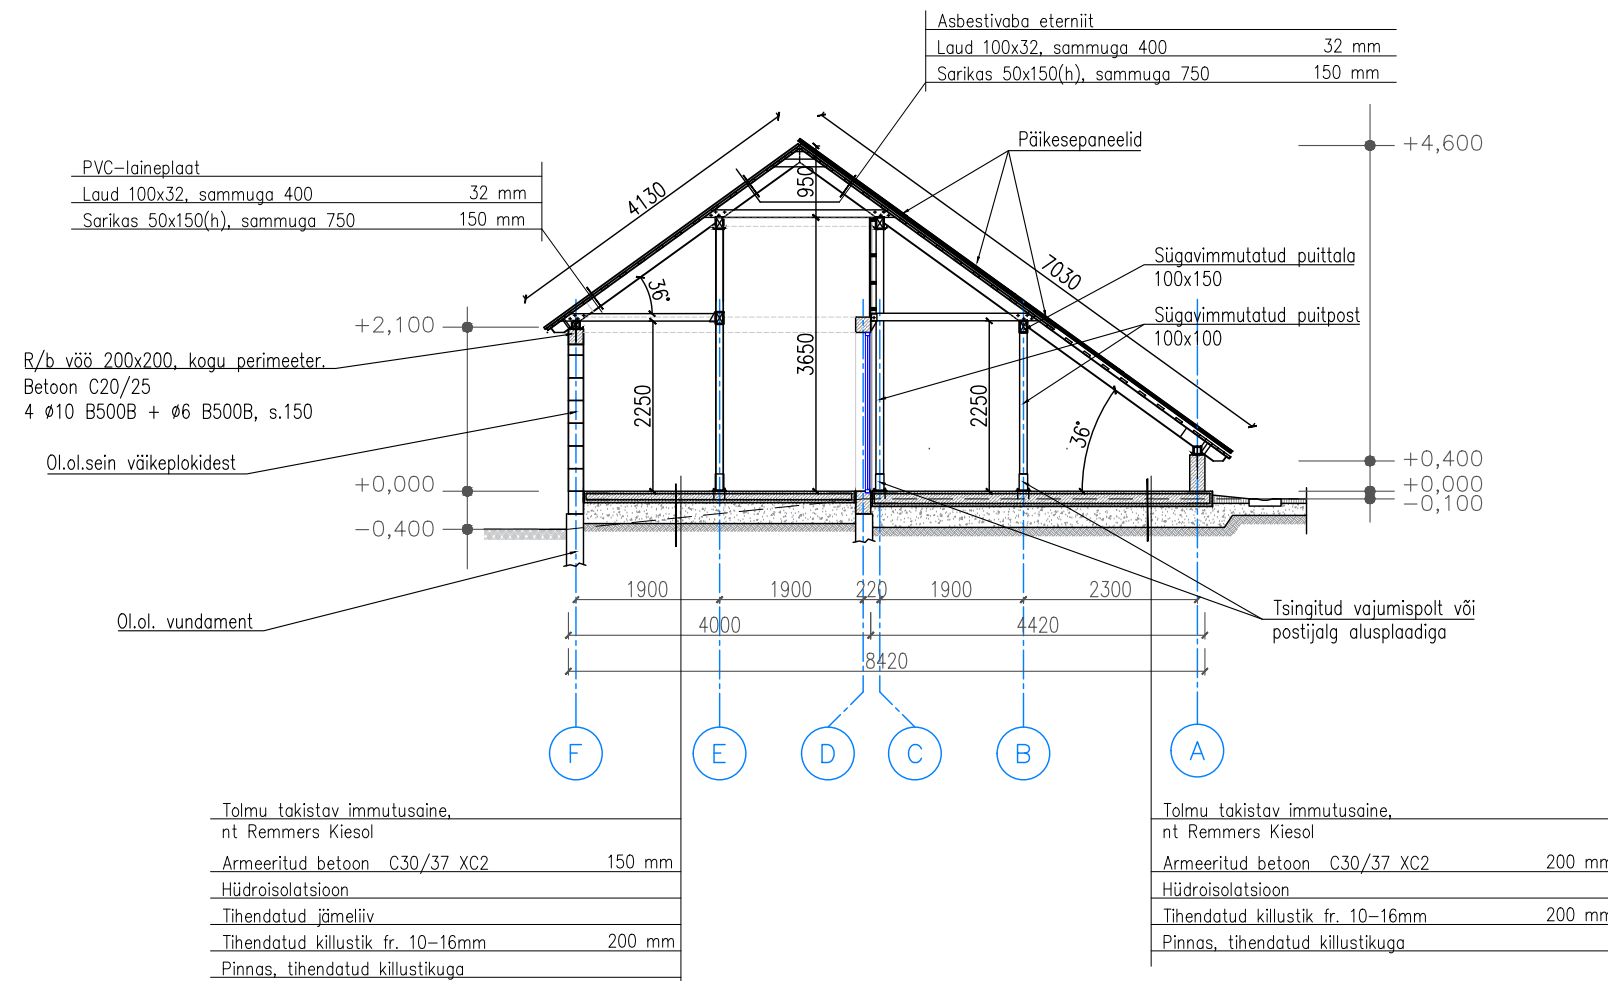

HOONE NÄITAJAD:

- TULEPÜSIVUSKLASS - TP3
- KASUTUSVIIS - I
- PÕLEMISKOORMUS - alla 600 MJ/m²