



LÕIGE 2 - 2
M 1:100

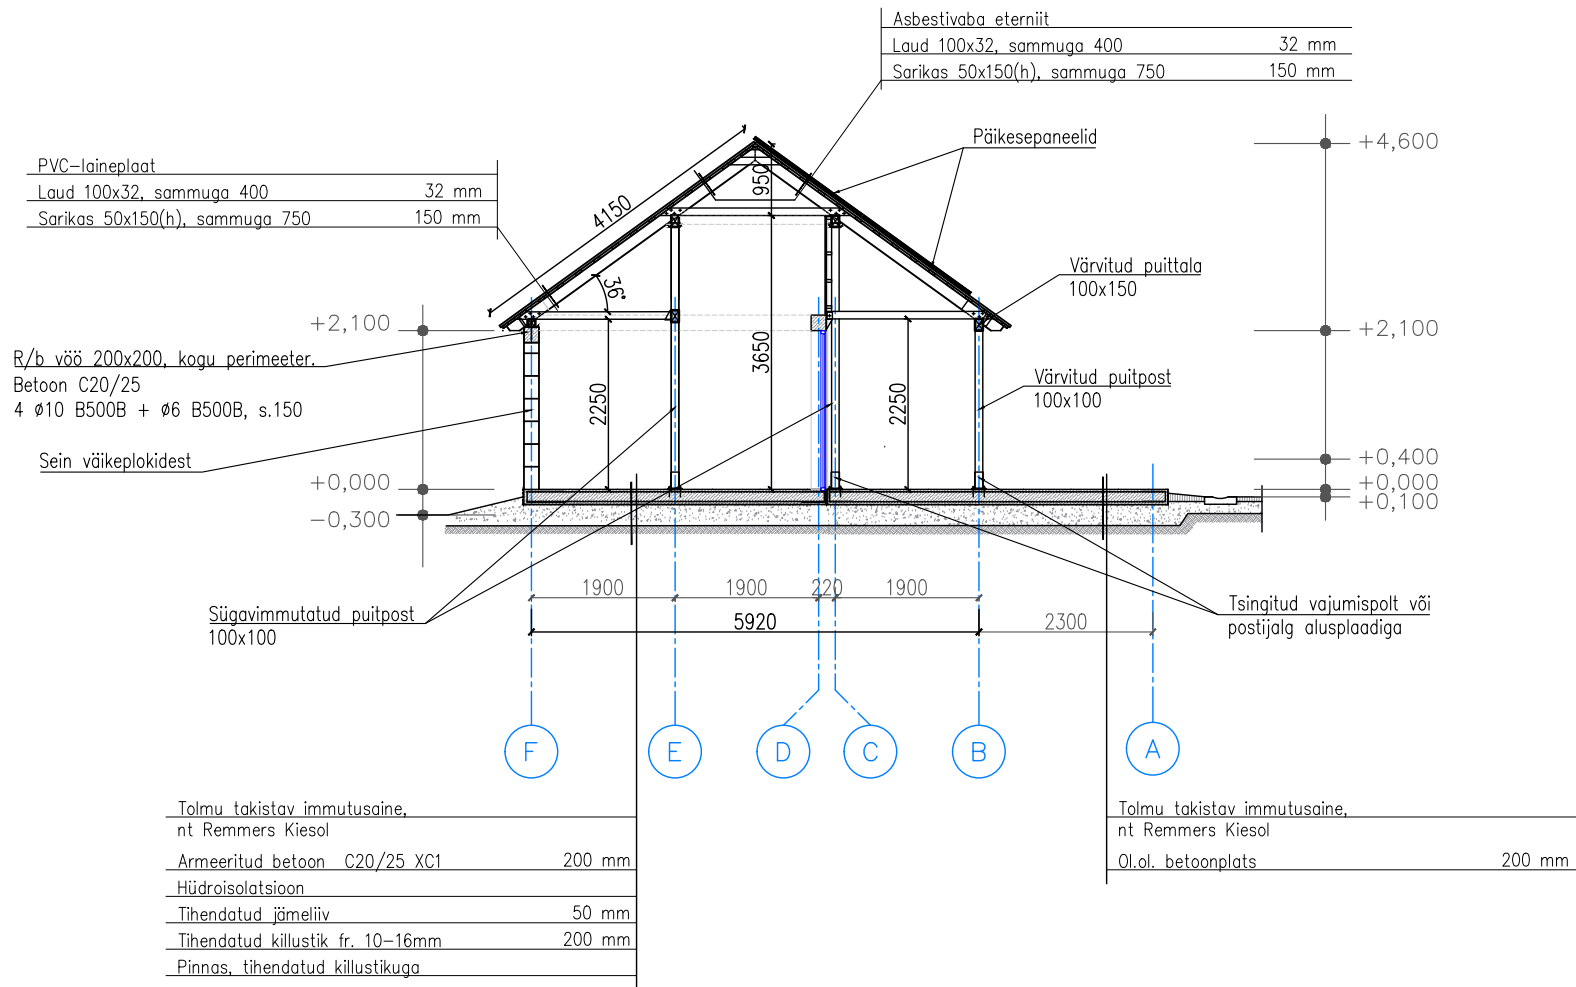

LÕIGE 3 - 3
M 1:100

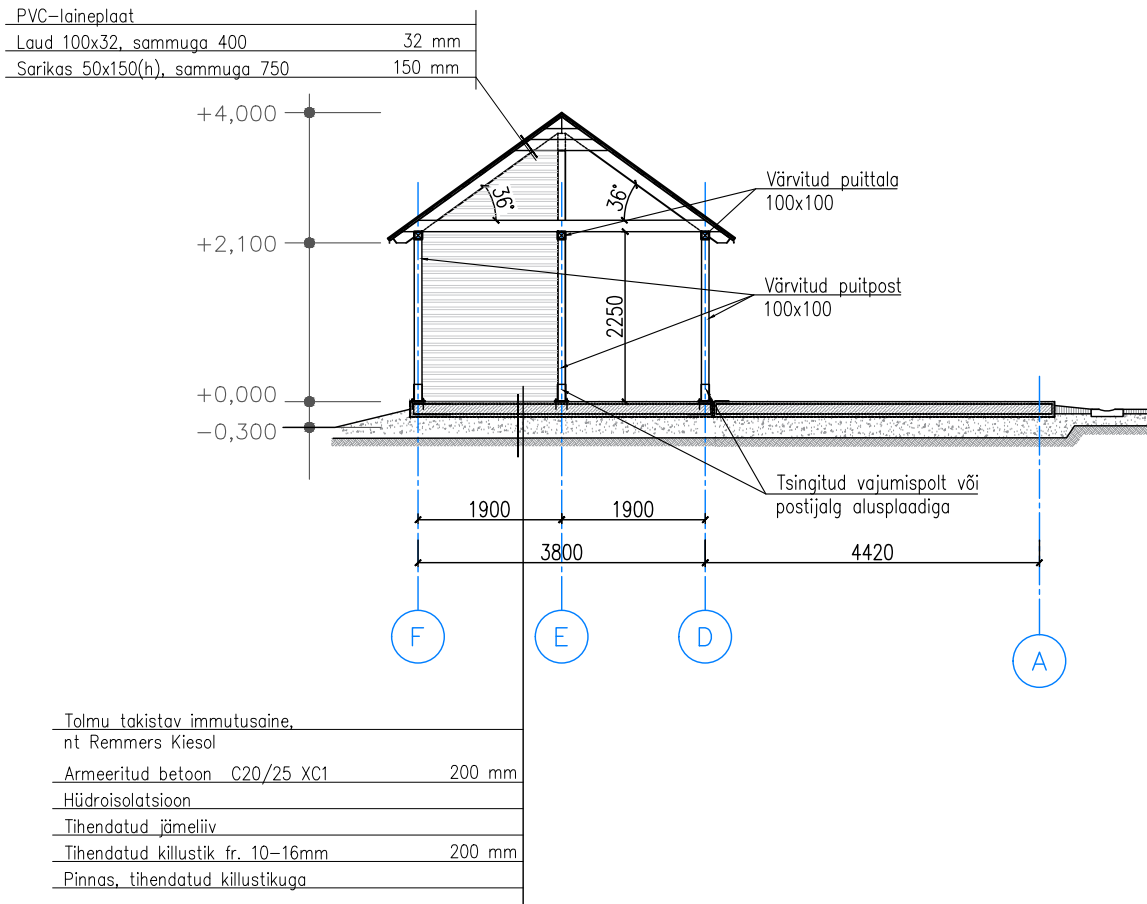

HOONE NÄITAJAD:

- TULEPÜSIVUSKLASS - TP3
- KASUTUSVIIS - I
- PÕLEMISKOORMUS - alla 600 MJ/m2