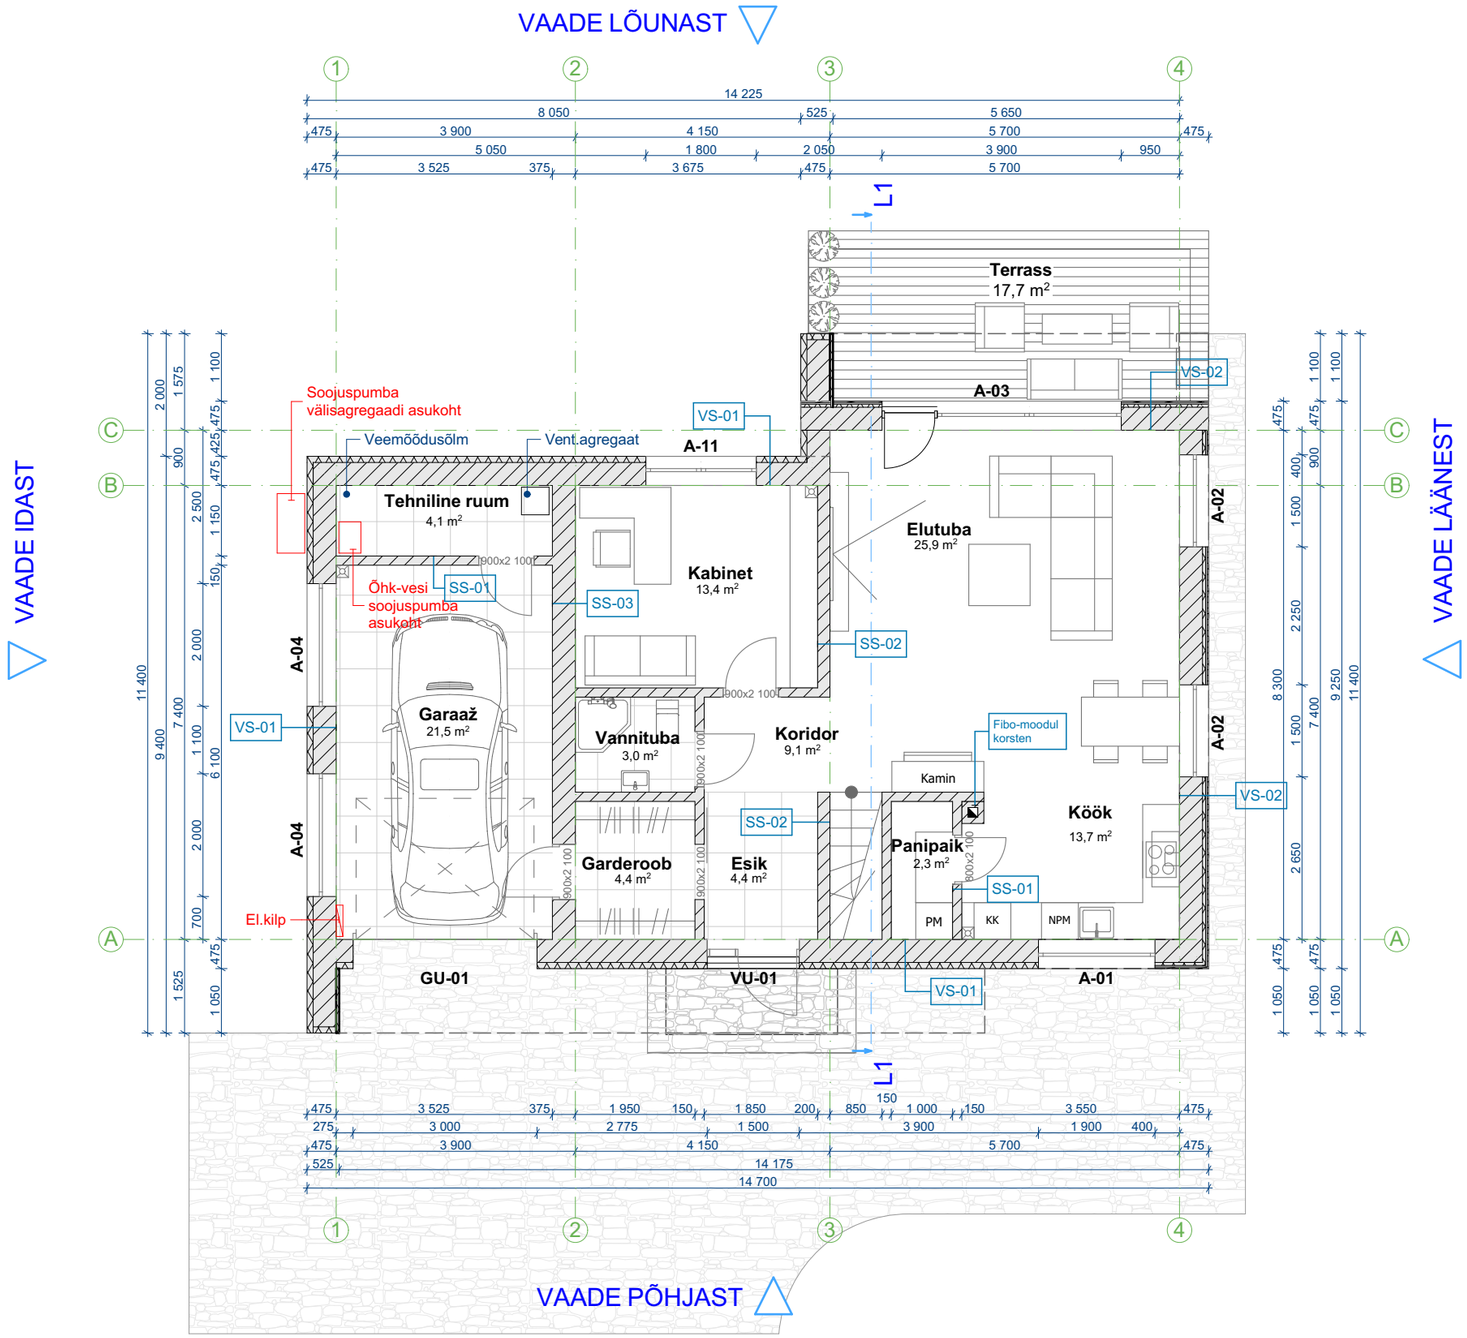

1. korrus

Esik	4,4
Garderoob	4,4
Vannituba	3,0
Koridor	9,1
Kabinet	13,4
Elutuba	25,9
Köök	13,7
Panipaik	2,3
Garaaž	21,5
Tehniline ruum	4,1
1 korrus kokku:	**101,8**

2. korrus

Koridor	11,6
Magamistuba	14,6
Tuba 1	14,8
Tuba 2	15,2
Tuba 3	12,0
Vannituba	6,4
2 korrus kokku:	**74,6**

Suletud netopind	**176,4**
-s.h. eluruumi pind:	150,8
-s.h. üldkasutatav pind:	21,5
-s.h. tehnopind:	4,1

Terrass	17,7
Terrass	30,3
Rõdu	6,4

VÄLISSEINAD:

VS-01
Siseviimistlus
Väikeplokk, nt Bauroc 375 mm
Soojustus 100 mm
Krohv

VS-02
Siseviimistlus
Väikeplokk, nt Bauroc 375 mm
Soojustus 50 mm
Vert. roovitus
Hor.voodrilaud

SISESEINAD:

SS-01
Siseviimistlus
Väikeplokk, nt Bauroc 150 mm
Siseviimistlus

SS-02
Siseviimistlus
Väikeplokk, nt Bauroc 200 mm
Siseviimistlus

SS-03
Siseviimistlus
Väikeplokk, nt Bauroc 375 mm
Siseviimistlus

Märkused:
1. Käesolev joonis on arhitektuurne põhimõtteline lahendus.
2. Kõik mõõdud täpsustada kohapeal.
3. Kõik konstruktsioonid dimensioneerida konstruktori poolt.
4. Vastuolude korral erinevate jooniste või jooniste ja seletuskirja vahel pöörduda õige lahenduse saamiseks arhitekti poole.