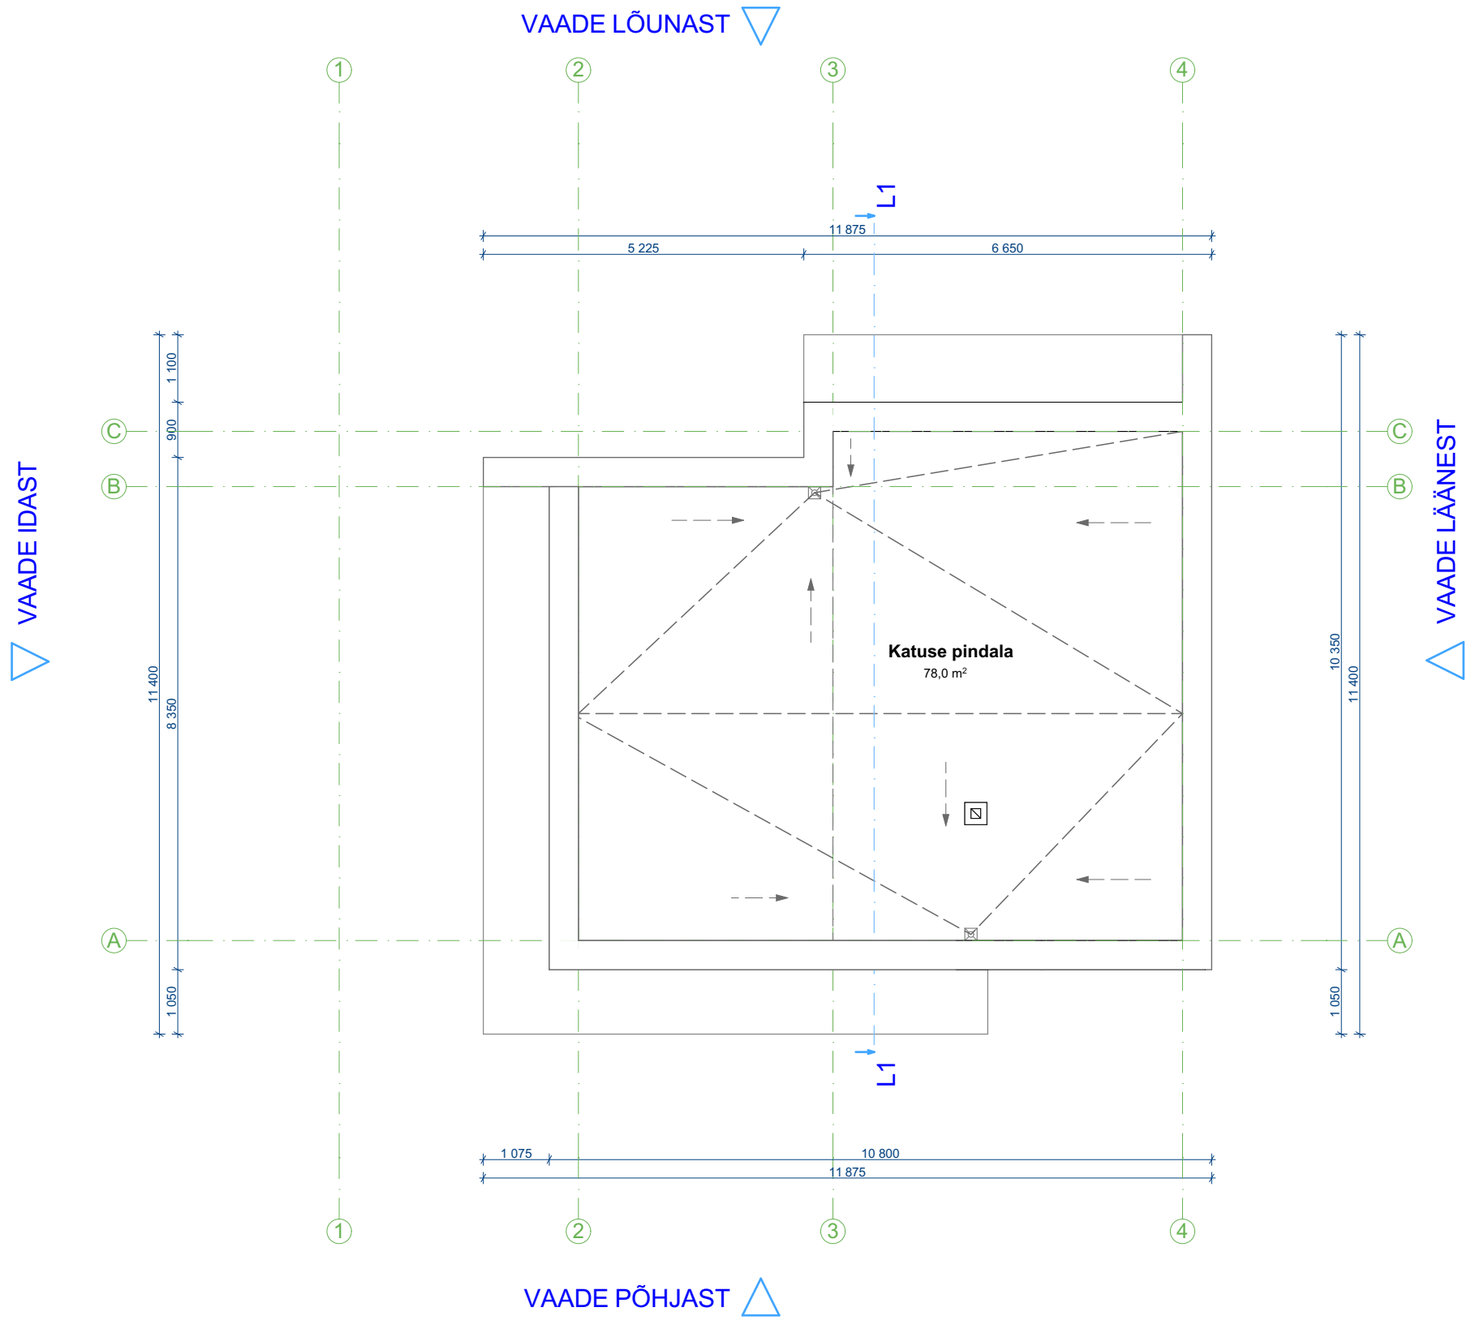

Märkused:
1. Käesolev joonis on arhitektuurne põhimõtteline lahendus.
2. Kõik mõõdud täpsustada kohapeal.
3. Kõik konstruktsioonid dimensioneerida konstruktori poolt.
4. Vastuolude korral erinevate jooniste või jooniste ja seletuskirja vahel pöörduda õige lahenduse saamiseks arhitekti poole.