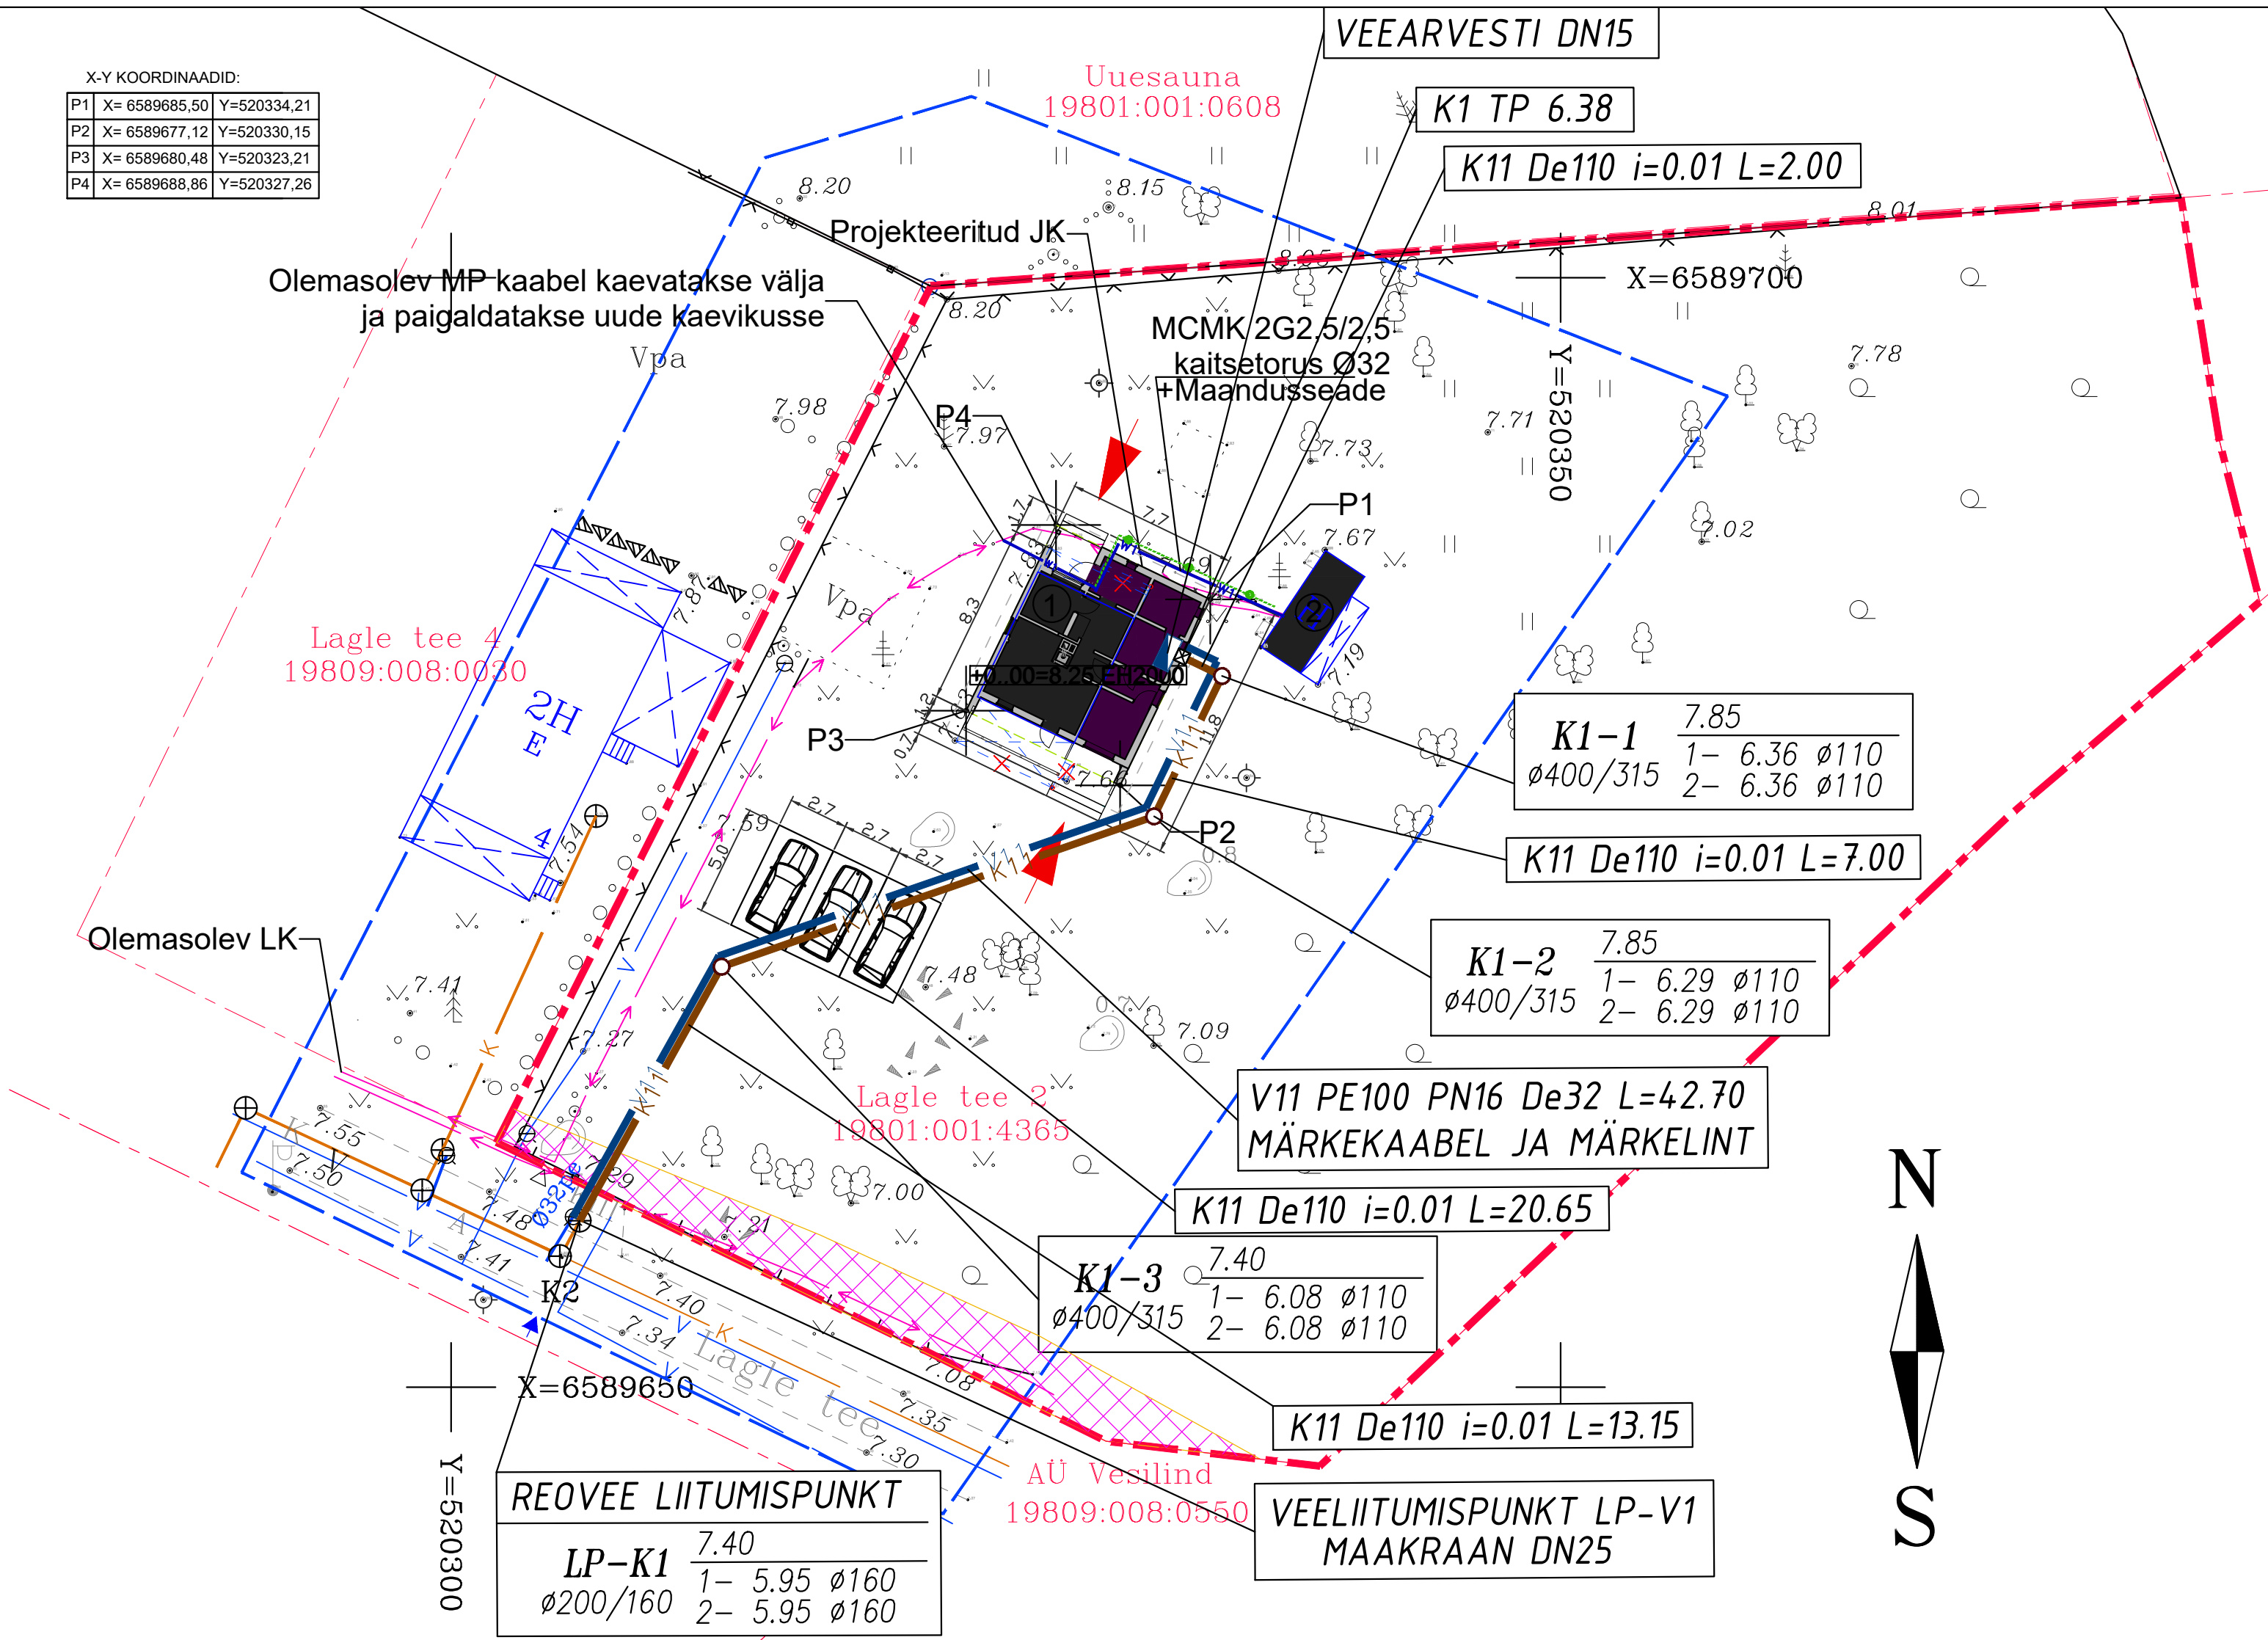


X-Y KOORDINAADID:

P1	X= 6589685,50	Y=520334,21
P2	X= 6589677,12	Y=520330,15
P3	X= 6589680,48	Y=520323,21
P4	X= 6589688,86	Y=520327,26

**Tingmärgid:**

	Katastripiir
	Möötpiir
	Olemasolev ehitis
	Olemasoleva ehitise likvideeritav osa
	Projekteeritud laiendus
	Tehnorajatise kaitsevöönd
	Olemasolev sissepääs krundile
	Projekteeritud sissepääs hoonesse
	Olemasolev veetorustik
	Projekteeritud krundisene veetorustik De32mm PE
	Olemasolev kanalisatsioonitorustik
	Projekteeritud krundisene kanalisatsioonitorustik De110 PVC
	Olemasolev krundisene MP-kaabel
	Projekteeritud krundisene MP-kaabel
	Projekteeritud maandusseade-maandusjuht ZnFe Ø10 ja maanduselektroodid pikkusega 1,5 m
	Projekteeritud kinnistusisene veetoru
	Projekteeritud kinnistusisene kanalisatsioonitoru
LP-V1	Olemasolev ühisveevarustusega liitumispunkt
LP-K1	Olemasolev ühiskanalisatsiooniga liitumispunkt
K1-nr	Projekteeritud reovee kontrollkaev
	Projekteeritud veearvesti DN15
TP	Toru põhi kõrgusmärk
	Torustiku läbiviik vundamendist
	Olemasolev kõrghaljastus
	Olemasolev piirdeaed
	Projekteeritud parkimiskoht

Kaev nr.K2

Kaevu rake Ø0.4 pl/malm
Maapinna kõrgus- 7.41
Kaevu randi kõrgus- 7.41
Kaevu põhja kõrgus- 5.59
Torud:
1. 5.59 Ø160pvc
2. 5.59 Ø160pvc
3. 5.93 Ø160pvc

Jrk. nr.	Asutus	Kooskõlastus	Kuupäev	Märkus
1	00 Strantum		21.08.2020	Kooskõlastatud
2	Elektrilevi OÜ	8699710855	17.08.2020	Andmed väljastatud
3	Telia Eesti AS	IP47709-47161	13.08.2020	Andmed väljastatud

Märkused:
Koordinaadid L-Est 97 süsteemis.
Kõrgused EH2000 süsteemis.
Möödistamise aeg: august 2020.a.

Harju maakond Harku vald, Väana-Jõesuu küla Lagle tee 2		3713	2020
Juhataja	A.Hõbessalu	Maa-ala plaan tehnoorkudega M=1:500	Leht 1
Täitja	R.Annsoo		Lehti 1
Litsents nr.740MA, MTR reg. nr. EG10175835-0001			



OÜ AAKERMAA
Pärnu mnt 160, Tallinn, 11317
Tel 6207788, 5025486
E-mail: aakermmaa@akermmaa.ee

Ehitise (aiamaja) tehnilised näitajad

Tehniline näitaja	EHR-s	Projekteeritud
Ehitisealune pind, m2	57	71,9
Maapealse osa alune pind, m2		71,9
Maapealsete korruste arv	1	1
Maa-aluste korruste arv		0
Absoluutne kõrgus EH2000, m		11,9
Kõrgus, m		4,2
Pikkus, m		9,3
Laius, m		7,7
Sügavus, m		0
Suletud netopind, m2	23,6	49,5
Kõetav pind, m2		49,5
Maht, m3	89	299
Maapealse osa maht, m3		299
Eluruumi pind, m2		49,5
Üldkasutatav pind, m2		0
Tehnopind, m2		0

Kinnistu andmed

Lähiaadress Lagle tee 2 Väana-Jõesuu küla
Katastritunnus 19801:001:4365
Pindala, m2 2875
Sihtotstarve 1 Elamumaa 100%

Eksplikatsioon

- ① Aiamaja EHR 116053173 EAP, m2 71,9
② Kuur EHR 116053172 EAP, m2 11
Kokku, m2: 82,9

Tellija Tõnu Grünberg	Töö nimetus Aiamaja laiendamine
Tellija esindaja: Tõnu Grünberg / tonu.grunberg@gmail.com	Ehitise aadress: Lagle tee 2 Väana-Jõesuu Harku vald
Projekteerija OSAÜHING ARHITEKTIBÜROO ORUB Registrikood 11087369 MTR EEP000220 Telefon: (+372) 5092121 e-mail: info@orub.ee	Joonise nimetus ja number AS-4-02 Asendiplaan
Vastutav spetsialist: Vijar Orub volitatud arhitekt tase 7 /allkirjastatud digitaalselt/	Faali nimi 20018 EP asendiplaan.pln
Joonestajad: Julia Koppel-Kase	Töö nr. 20018
	Staadium EP
	Möötkava 1:250
	Kuupäev 2021-03-24