


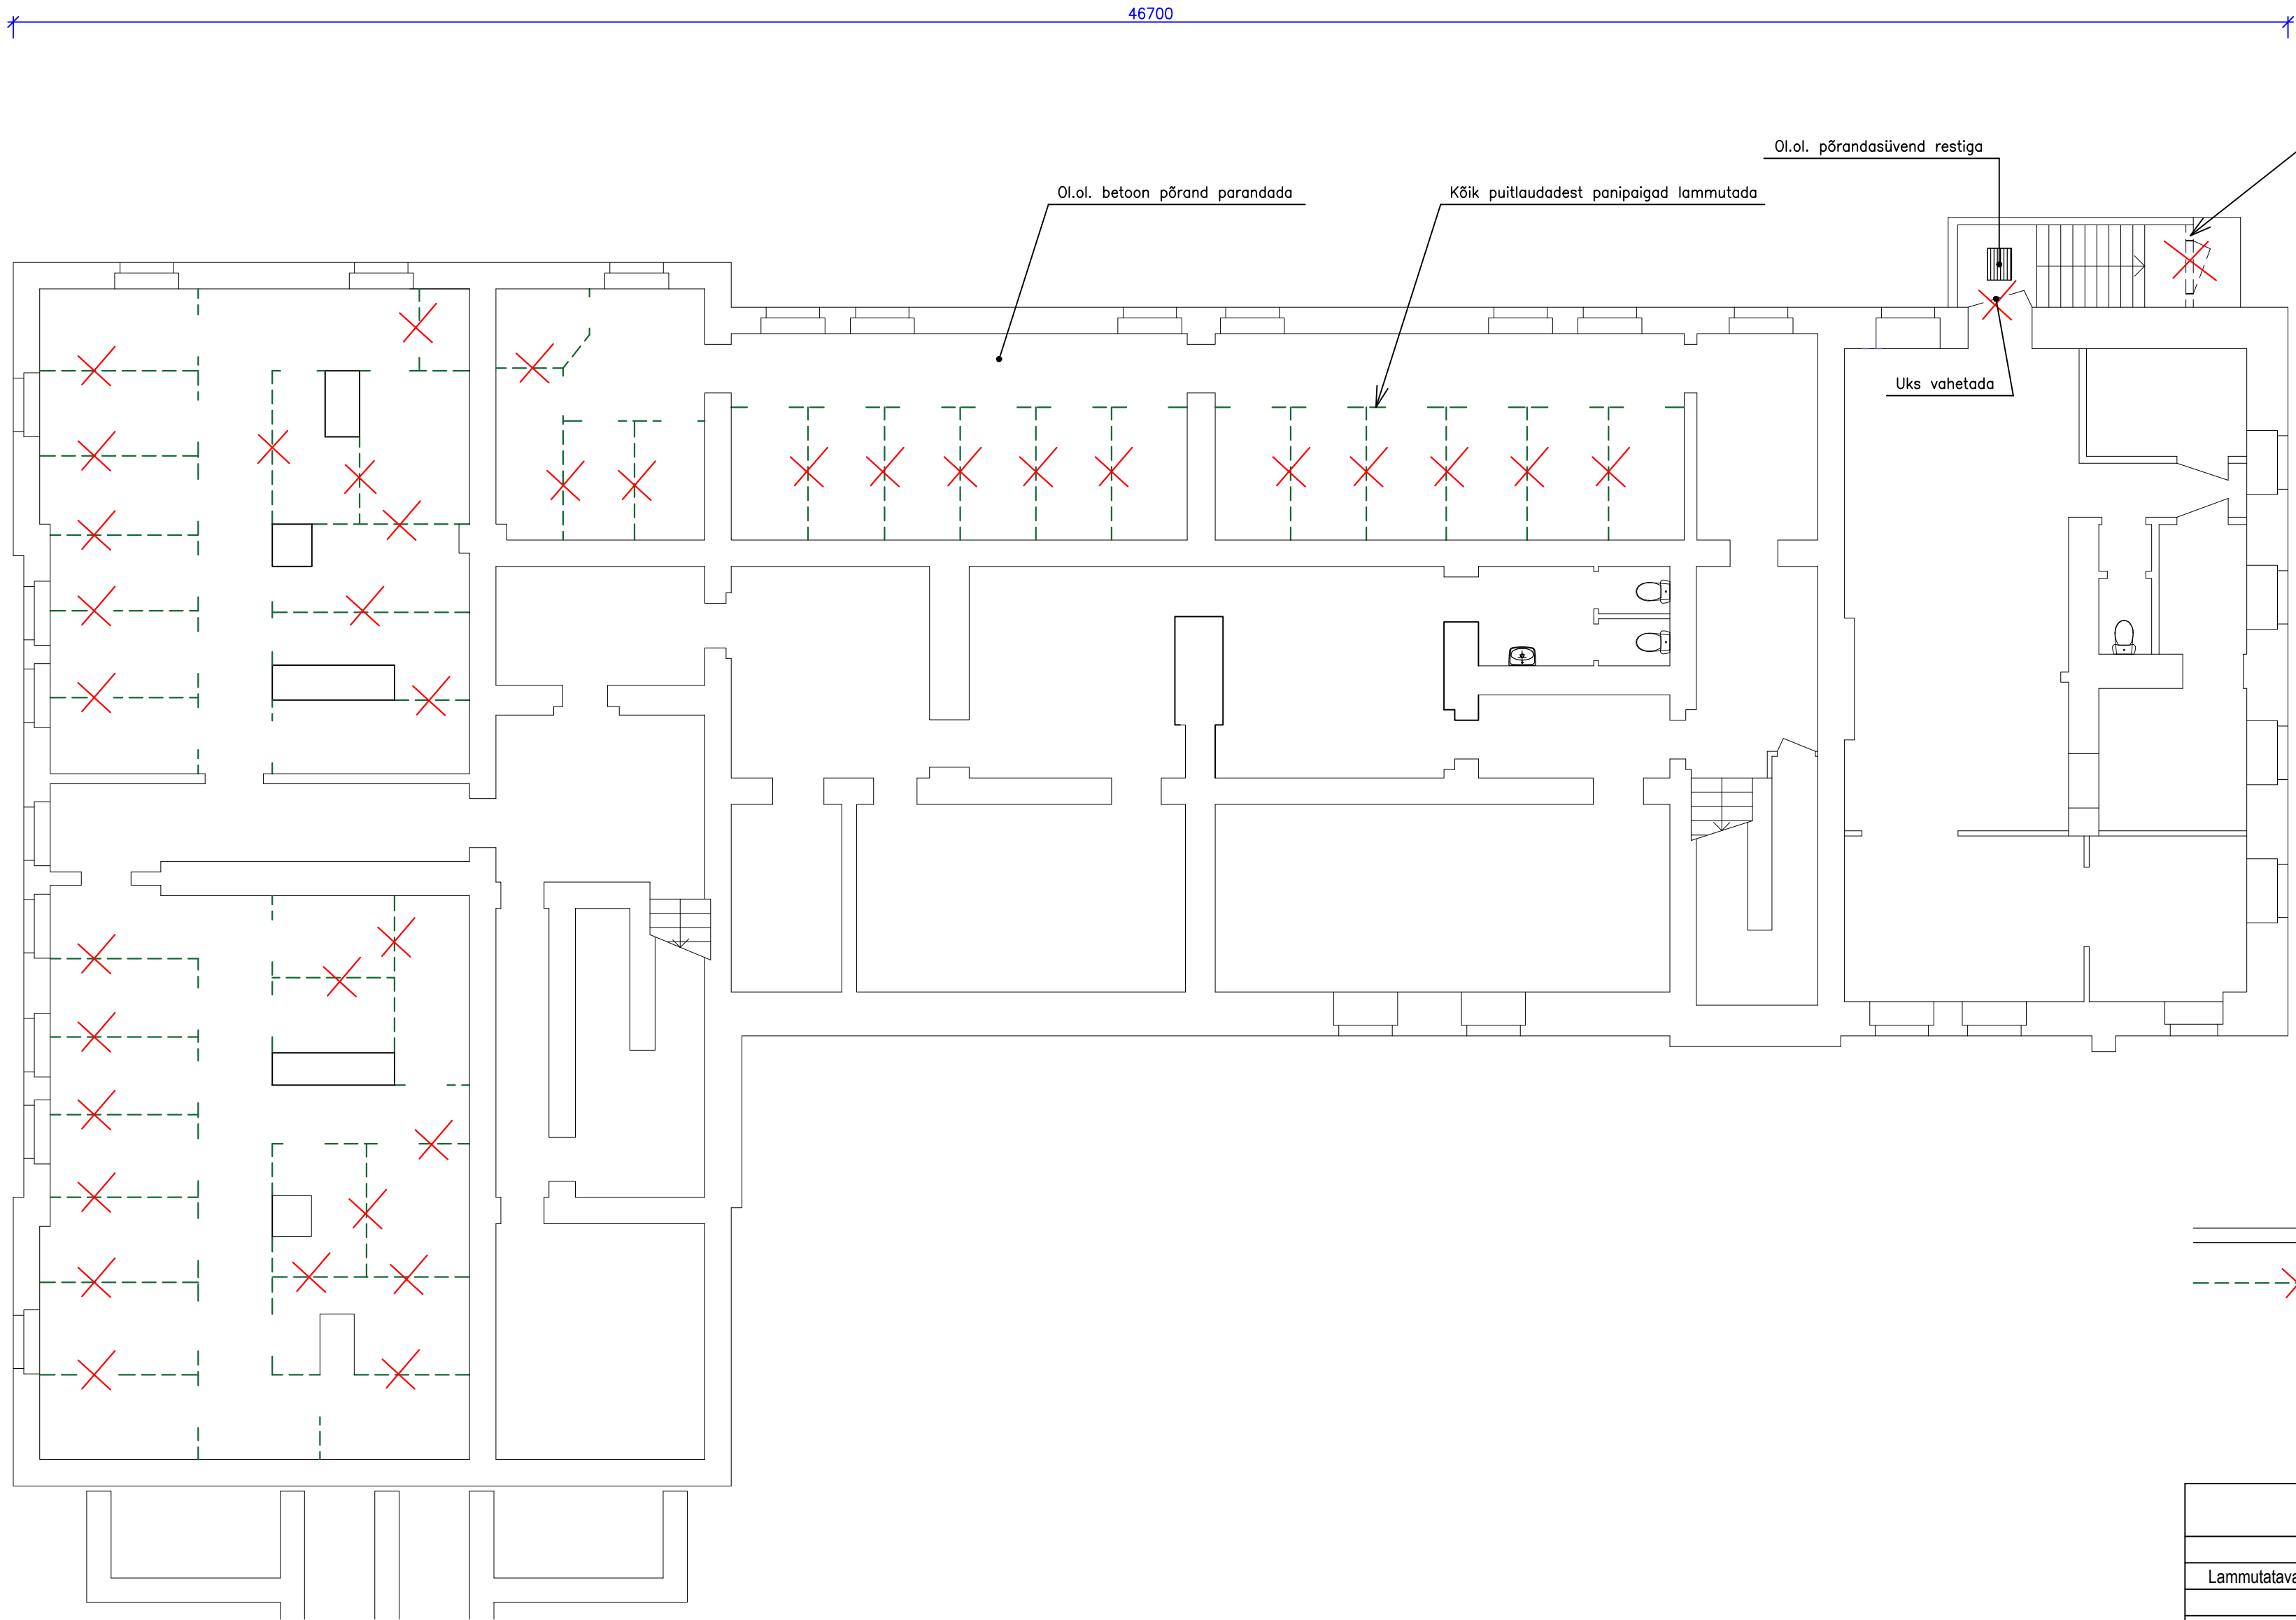

TINGMÄRGID:

- ===== Olemasolevad seinad
- X----- Lammutatavad puitlaudadest panipaigad

| NIMETUS                               | MAHT  | ÜHIK | MÄRKUSED |
|---------------------------------------|-------|------|----------|
| Lammutatavad puitlaudadest panipaigad | 368,8 | m²   |          |
|                                       |       |      |          |
|                                       |       |      |          |
|                                       |       |      |          |

|                                      |   |         |                                                                |  |           |          |
|--------------------------------------|---|---------|----------------------------------------------------------------|--|-----------|----------|
| Projekteerija                        | Ivan Kolodeznikov   | Objekt  | KORTERELAMU REKONSTRUEERIMINE                                  |  | Töö nr.   | 188-20   |
| Kontr.arhitekt                       | Georg Ottas   |         | Harju maakond, Põhja-Talinna linnaosa, Tallinn, Tuulemaa tn 10 |  | Proj. osa | AR       |
| Dokumendi faili nimi                 |   | Tellija | KÜ Tuulemaa 10                                                 |  | Leht      | 01       |
| 18820_PP_AR-5-01_v02_kelder-lammutus |   |         |                                                                |  | Mõõtkava  | 1:100    |
| OÜ SSSK                              | Tatari 42-6, 10134 Tallinn<br>Reg.nr. 10165481<br>Litsents. EP-10165481-0001<br>Tel: +372 6461 248<br>e-post: sssk.ou@neti.ee | Joonis  | Kelder<br>Lammutus plaan                                       |  | Staadium  | PP       |
|                                      |   |         |                                                                |  | Kõide     |          |
|                                      |   |         |                                                                |  | Kuup.     | 05.05.20 |