


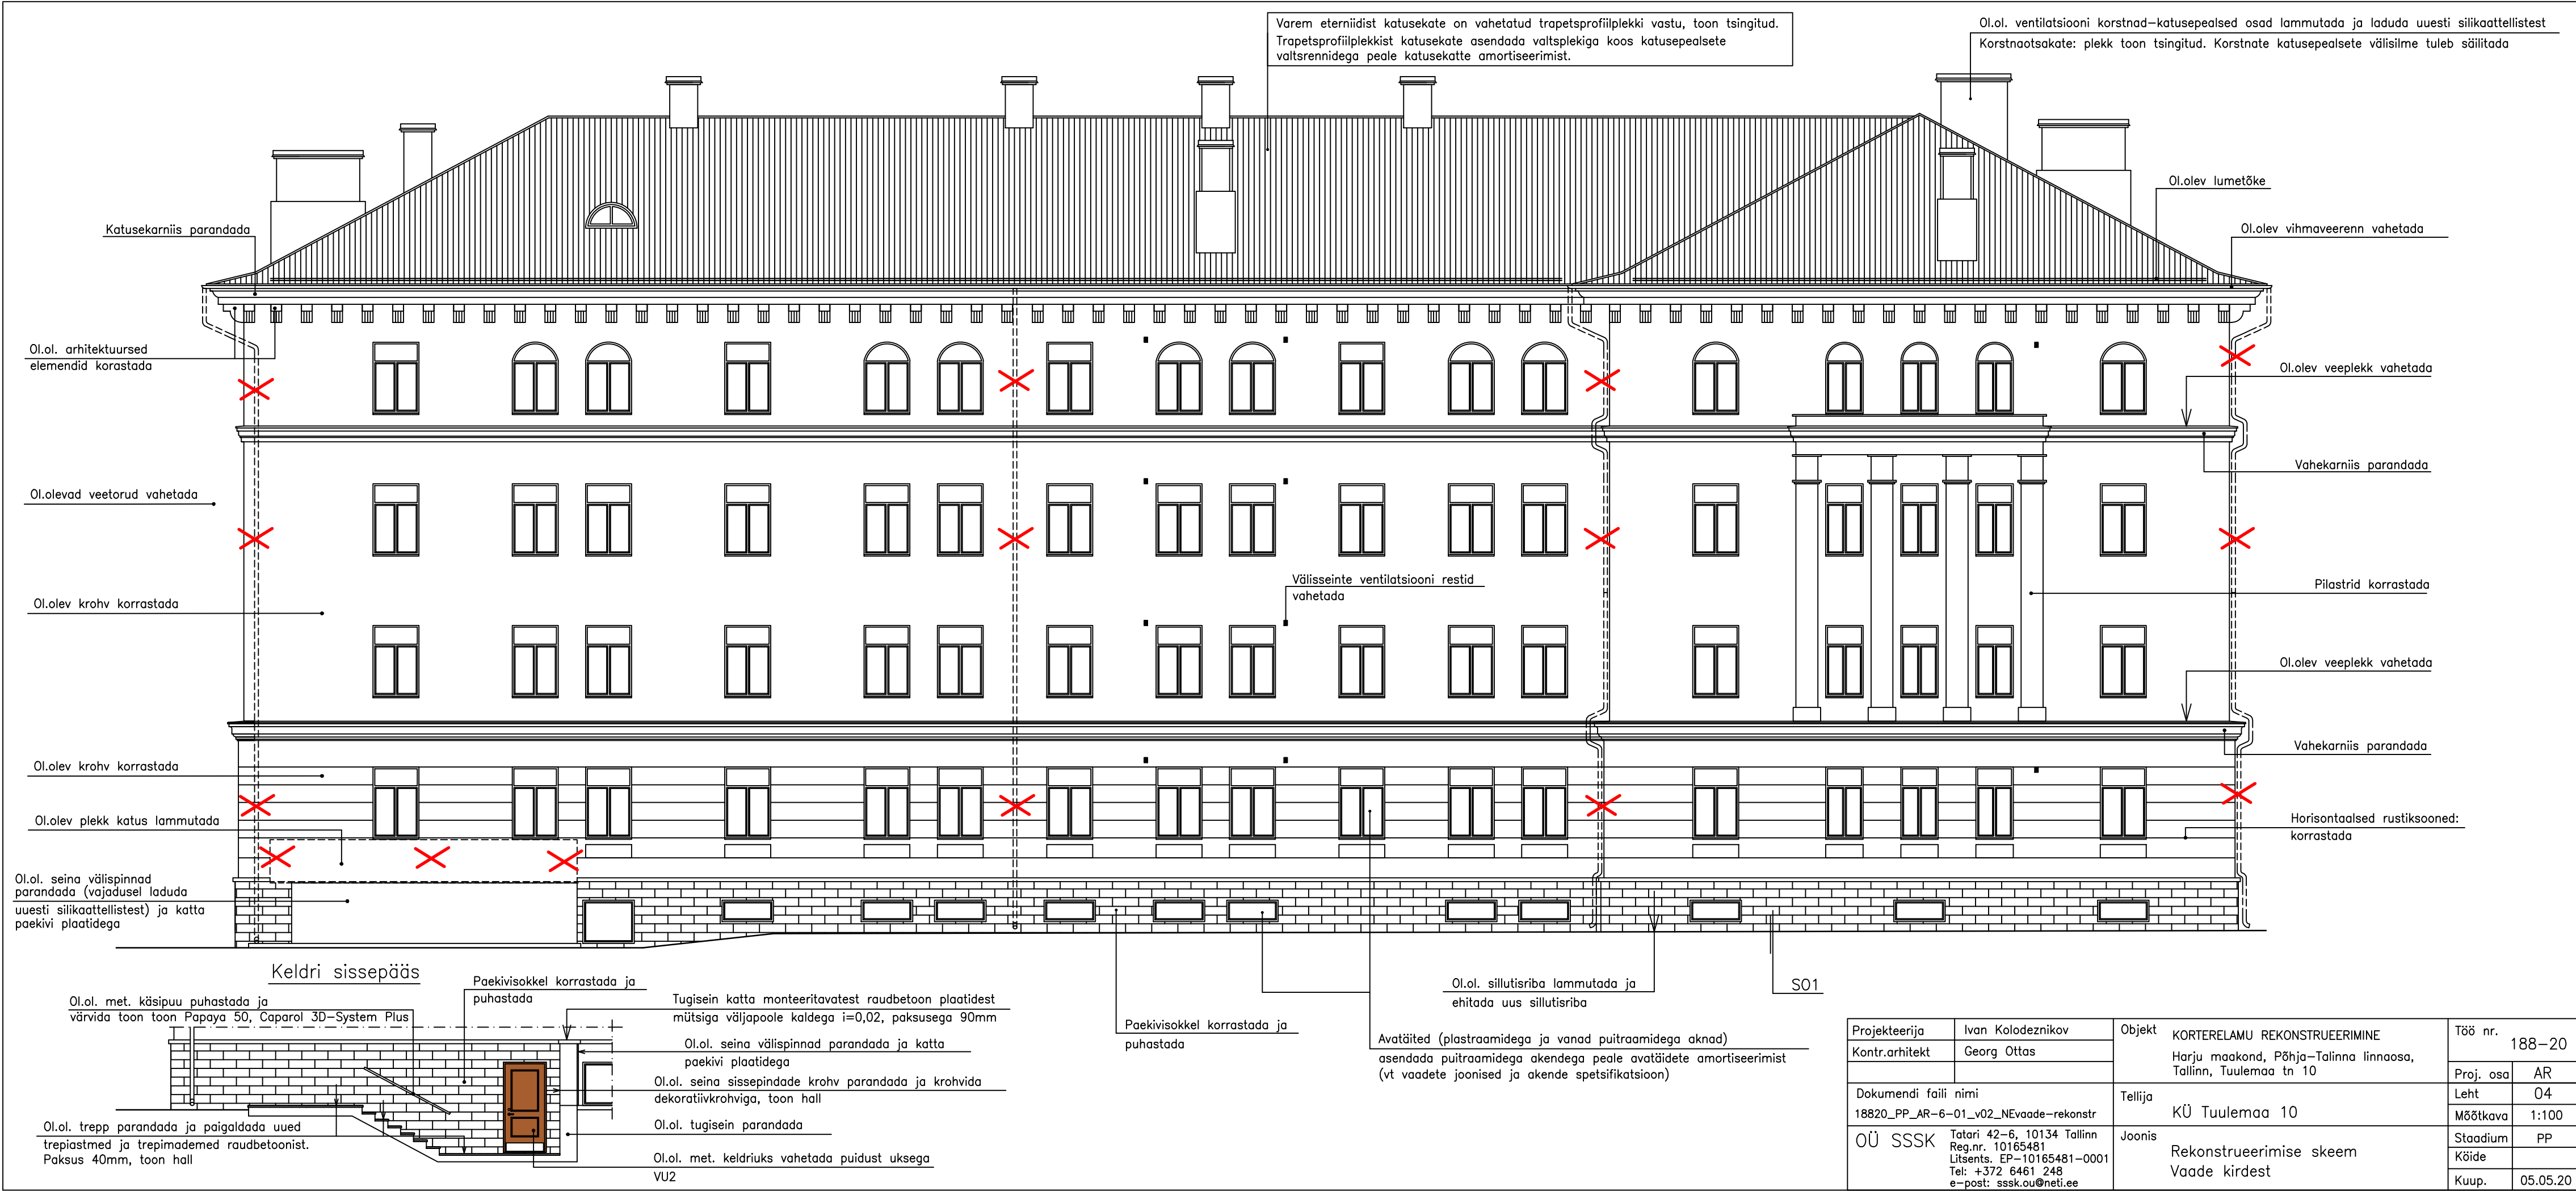

Projekteerija	Ivan Kolodeznikov	Objekt	KORTERELAMU REKONSTRUEERIMINE		Töö nr.	188–20
Kontr.arhitekt	Georg Ottas		Harju maakond, Põhja–Talinna linnaosa, Tallinn, Tuulemaa tn 10		Proj. osa	AR
Dokumendi faili nimi		Tellija	KÜ Tuulemaa 10		Leht	04
18820_PP_AR–6–01_v02_NEvaade–rekonstr		Joonis	Rekonstrueerimise skeem Vaade kirdest		Mõõtkava	1:100
OÜ SSSK	Tatari 42–6, 10134 Tallinn Reg.nr. 10165481 Litsents. EP–10165481–0001 Tel: +372 6461 248 e–post: sssk.ou@neti.ee				Staadium	PP
					Kuup.	05.05.20