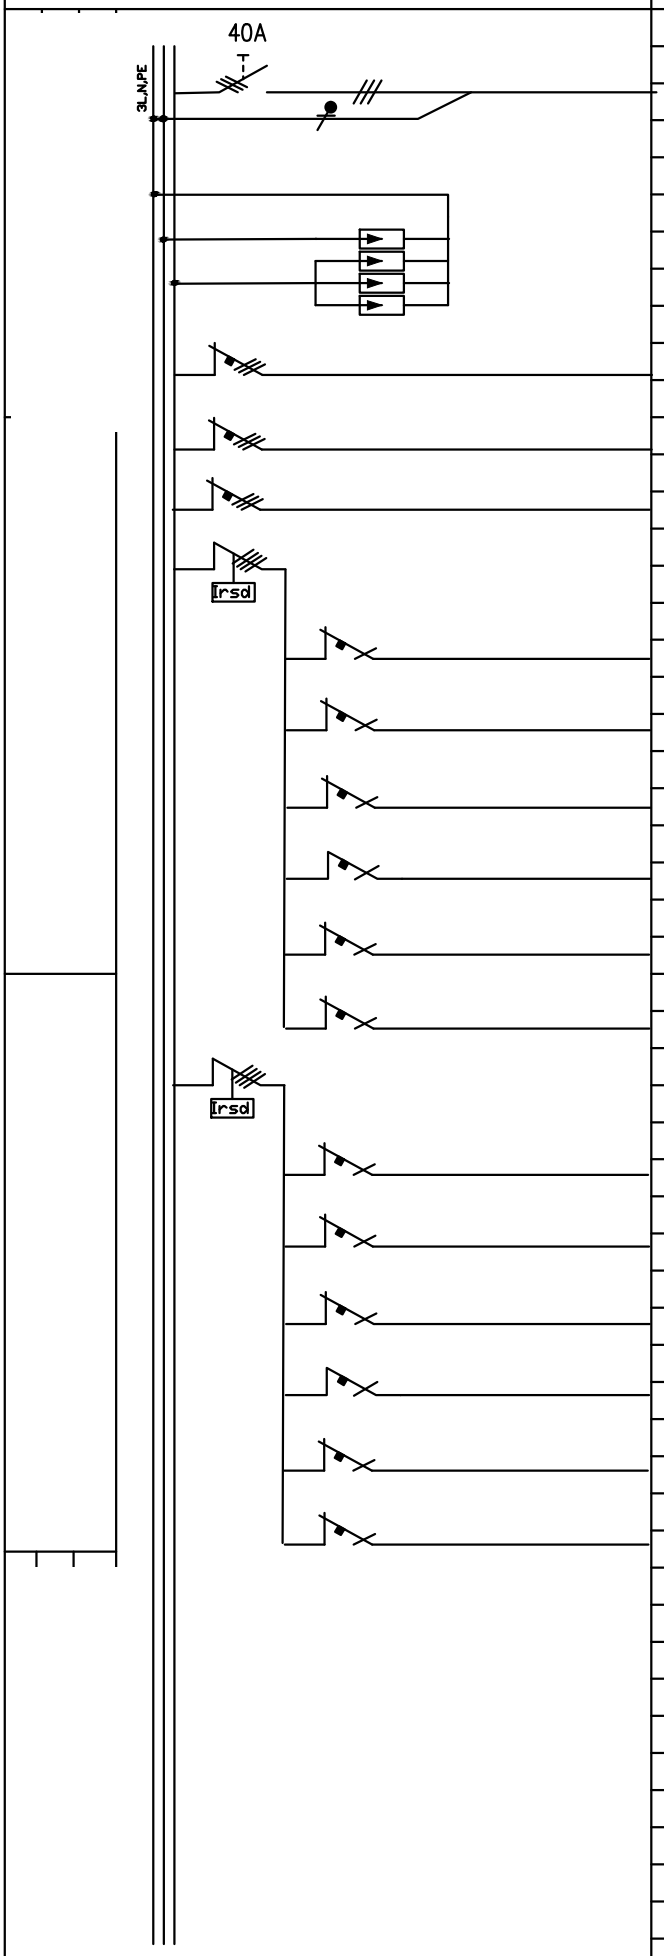

TÄHIS	TARBIJA	A/A	JUHTMESTIK
	Sisestus liitumiskilbist		AXPK4G16
	Liigpinge kaitse klass 1+2		
1	Soojuspump	C16	XPJ HF D 5G'2,5
2	Pliit	C16	XPJ HF D 5G'2,5
3	Keris	C16	XPJ HF D 5G'2,5
	RVK 40A 30mA 4p		
4	PP, Elutuba	B16	XPJ HF D 3G2,5
5	PP, köök	B16	XPJ HF D 3G2,5
6	PP, köök	B16	XPJ HF D 3G2,5
7	Nõudepesumasin	B16	XPJ HF D 3G2,5
8	PP, wc, hall, esik.	B16	XPJ HF D 3G2,5
9	PP, eesruum, terrass.	B16	XPJ HF D 3G2,5
	RVK 40A 4P 30mA		
10	Pesumasin	B16	XPJ HF D 3G2,5
11	Kuivati	B16	XPJ HF D 3G2,5
12	PP,garaaz.	B16	XPJ HF D 3G2,5
13	PP, välis.	B16	XPJ HF D 3G2,5
14	Vent	B16	XPJ HF D 3G2,5
15	Boiler	B16	XPJ HF D 3G2,5