


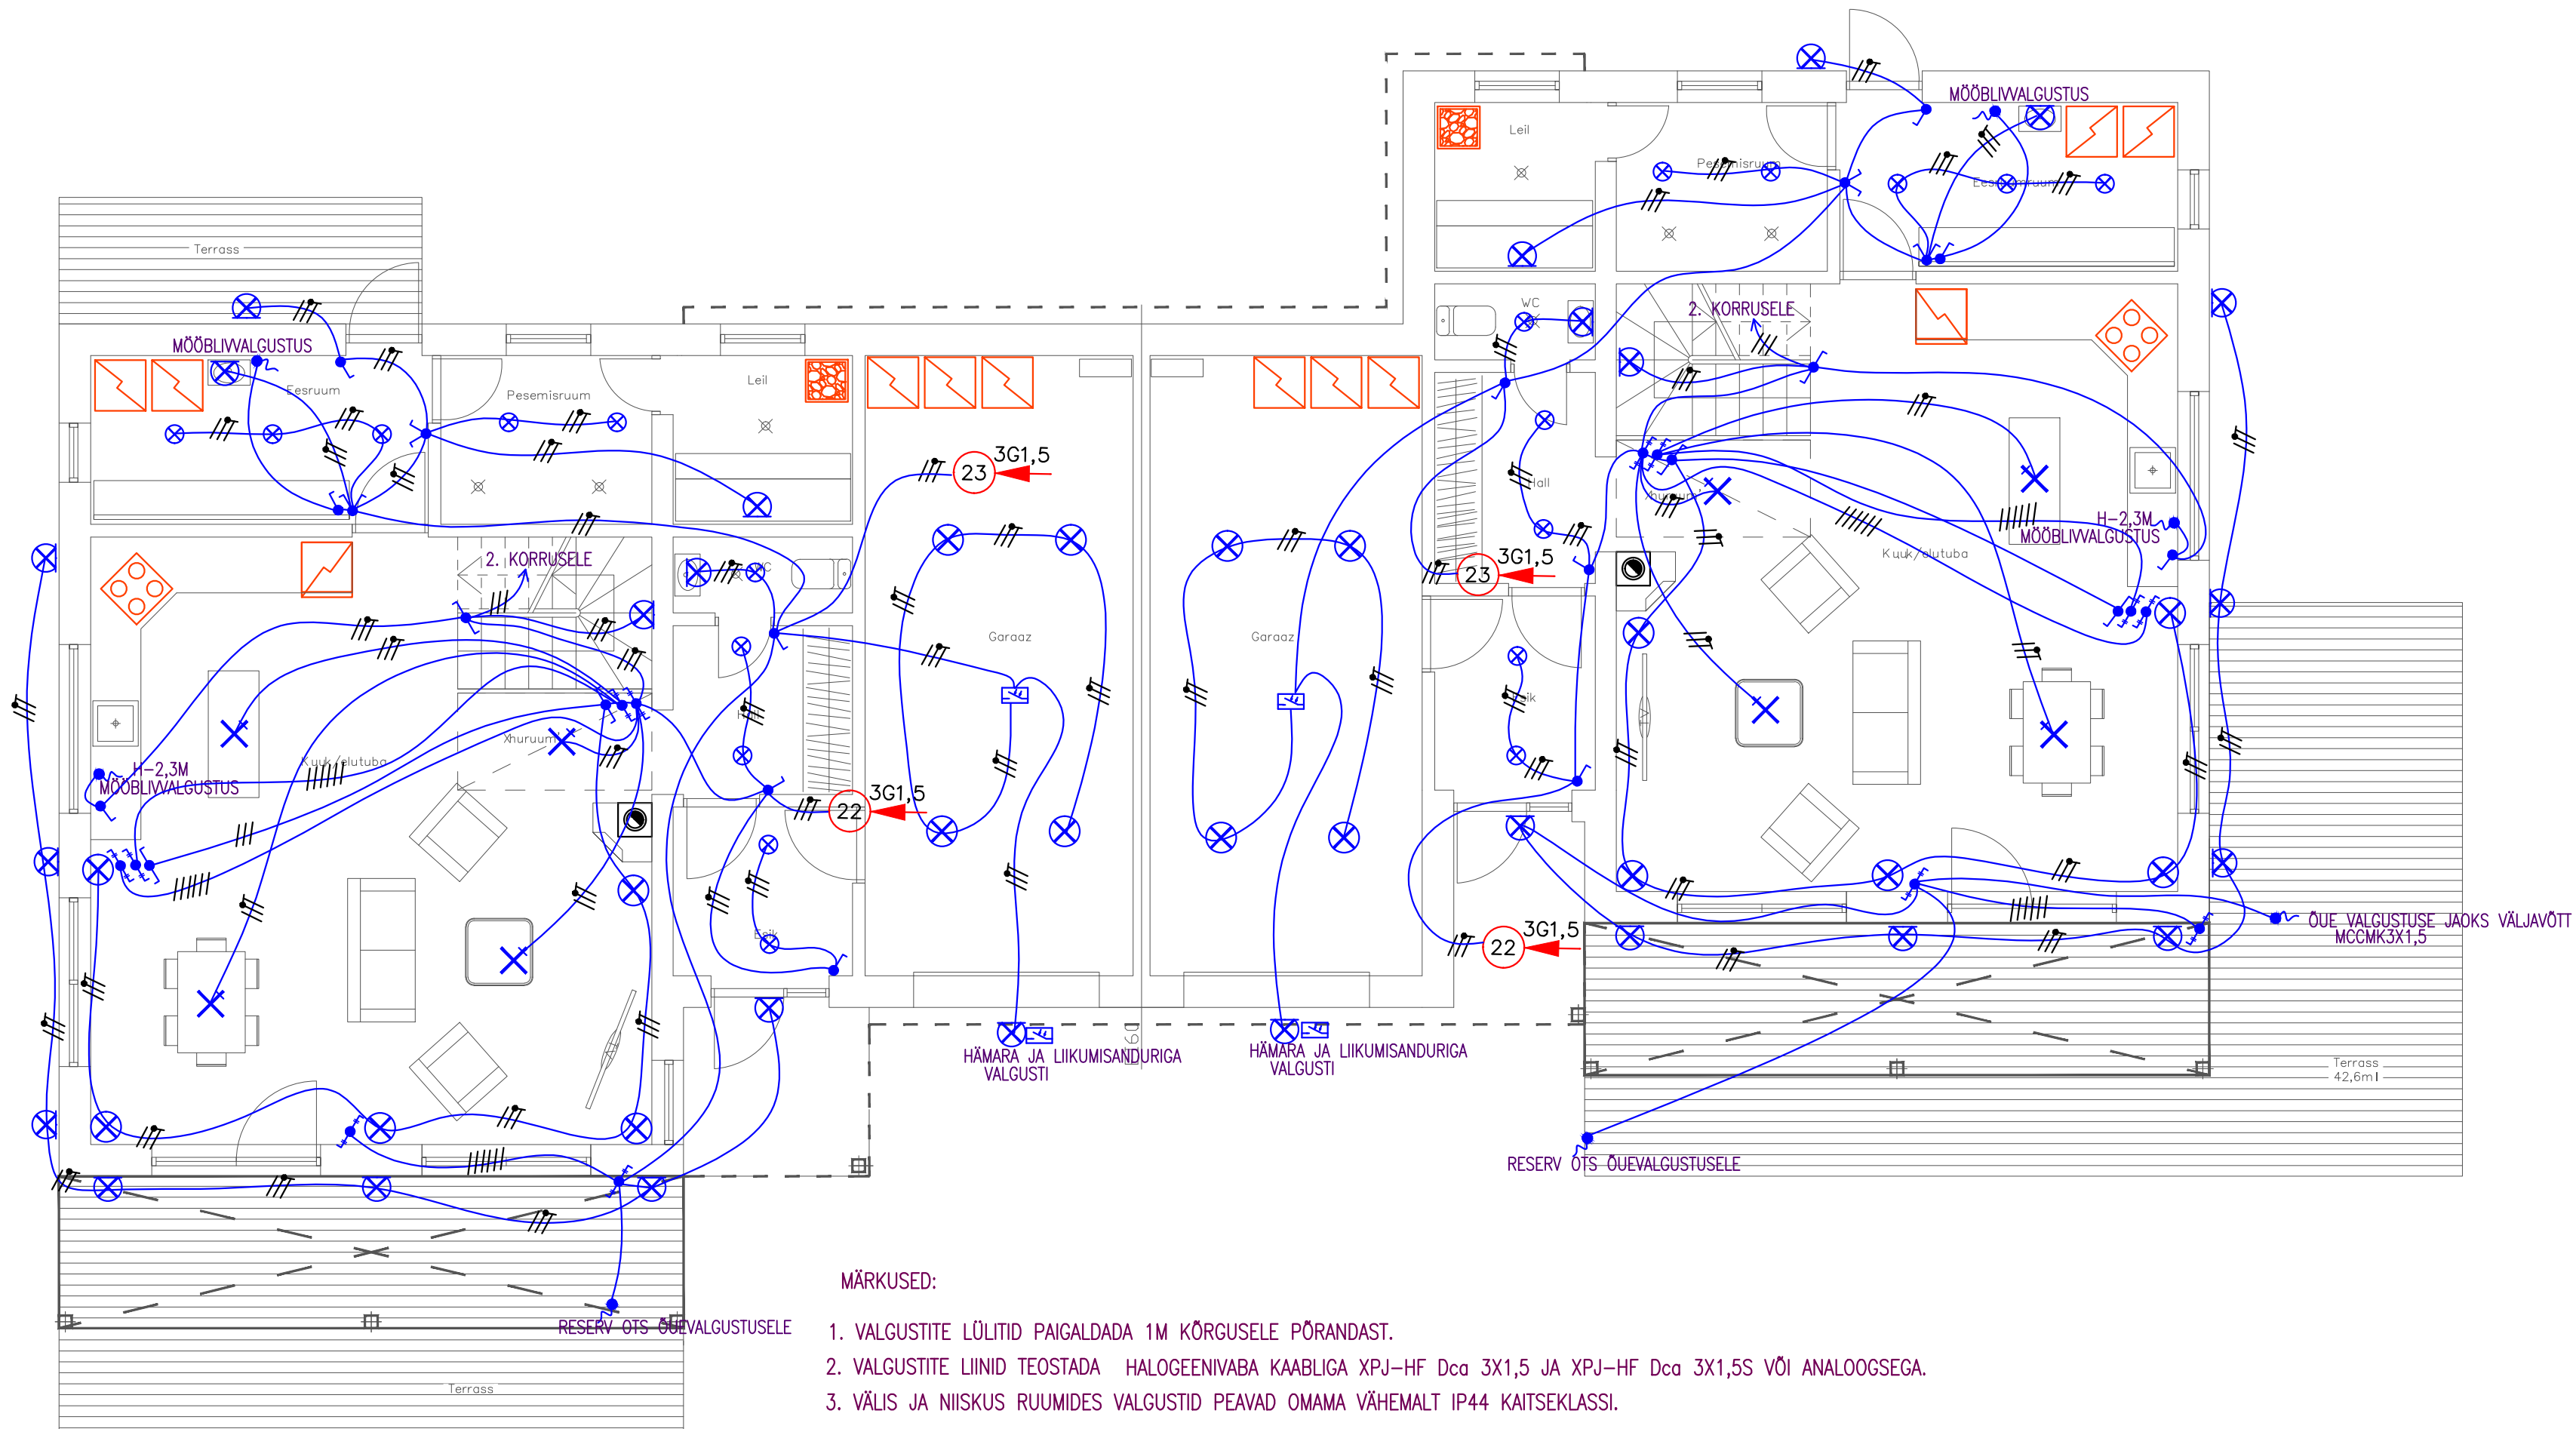

MÄRKUSED:

1. VALGUSTITE LÜLITID PAIGALDADA 1M KÕRGUSELE PÕRANDAST.
2. VALGUSTITE LIINID TEOSTADA HALOGEENIVABA KAABliga XPJ-HF Dca 3X1,5 JA XPJ-HF Dca 3X1,5S VÕI ANALOOGSEGA.
3. VÄLIS JA NIISKUS RUUMIDES VALGUSTID PEAVAD OMAMA VÄHEMALT IP44 KAITSEKlassi.

TINGIMÄRGID

- SEINAVALGUSTI
- LÜHTER, ÜHENDUSKOHT LAES, ÜLDTÄHIS
- VALGUSTI
- VALGUSTI SÕVISTATUD
- LÜLTI, MITMEPOSITSIOONILINE, SÕVISTATUD
- REGULAATORLÜLTI, SÕVISTATUD
- LÜLTI, ÜHEPOOLUSELINE, SÕVISTATUD
- ÜMBERLÜLTI, SÕVISTATUD
- KAHEN ÜMBERLÜLTI, SÕVISTATUD
- RISTLÜLTI, SÕVISTATUD
- LÜLTI, ÜHEPOOLUSELINE, PINNAPEALNE
- LÜLTI, MITMEPOSITSIOONILINE, PINNAPEALNE
- LIIKUMISANDUR 360 KRAADI
- NUPPLÜLTI
- HÄMARA LÜLTI/LIIKUMISANDUR
- TOITEPUNKT