


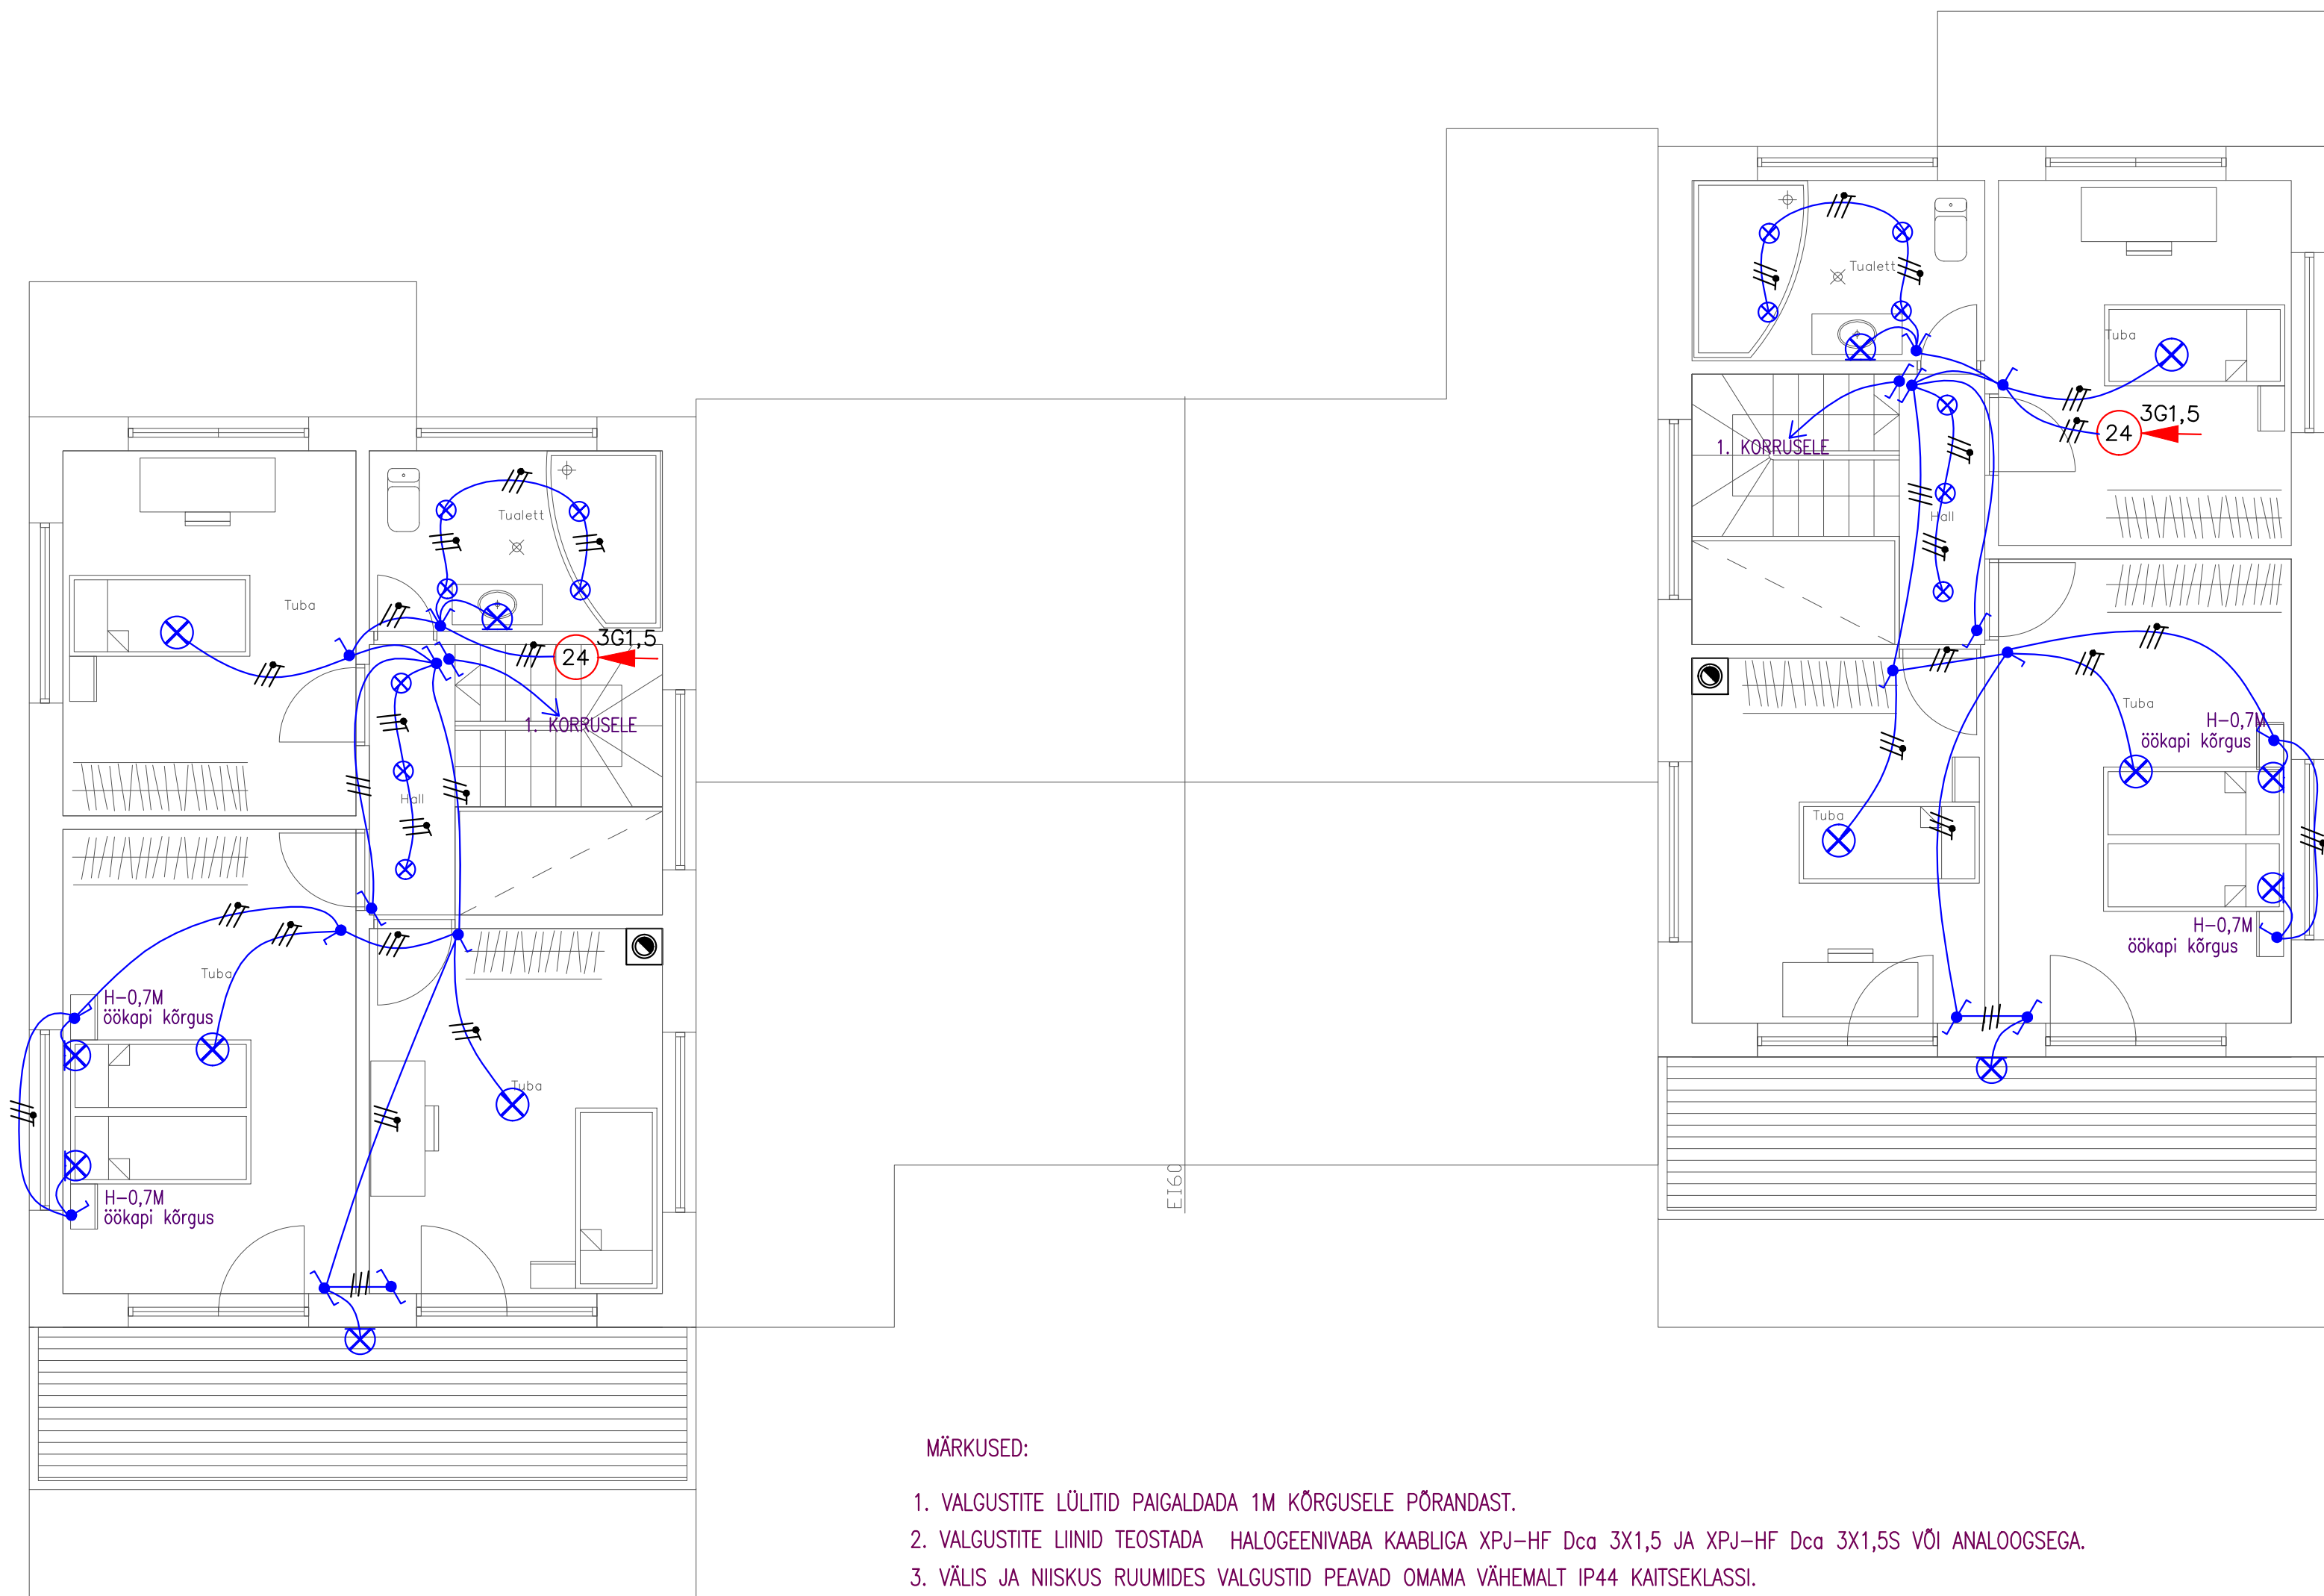

MÄRKUSED:

1. VALGUSTITE LÜLITID PAIGALDADA 1M KÕRGUSELE PÕRANDAST.
2. VALGUSTITE LIINID TEOSTADA HALOGEENIVABA KAABLIGA XPJ-HF Dca 3X1,5 JA XPJ-HF Dca 3X1,5S VÕI ANALOOGSEGA.
3. VÄLIS JA NIISKUS RUUMIDES VALGUSTID PEAVAD OMAMA VÄHEMALT IP44 KAITSEKLASSI.

- TINGMÄRGID
- SEINAVALGUSTI
 - LÕHTER, ÜHENDUSKOHT LAES, ÜLDTÄHIS
 - VALGUSTI
 - VALGUSTI SÕVISTATUD
 - LÜLTI, MITMEPOSITSIOONILINE, SÕVISTATUD
 - REGULAATORLÜLTI, SÕVISTATUD
 - LÜLTI, ÜHEPOOLUSELINE, SÕVISTATUD
 - ÜMBERLÜLTI, SÕVISTATUD
 - KAHEN ÜMBERLÜLTI, SÕVISTATUD
 - RISTLÜLTI, SÕVISTATUD
 - LÜLTI, ÜHEPOOLUSELINE, PINNAPEALNE
 - LÜLTI, MITMEPOSITSIOONILINE, PINNAPEALNE
 - LIIKUMISANDUR 360 KRAADI
 - NUPPLÜLTI
 - HÄMARALÜLTI
 - TOITEPUNKT