


VAADE LÄÄNEST



VAADE IDAST

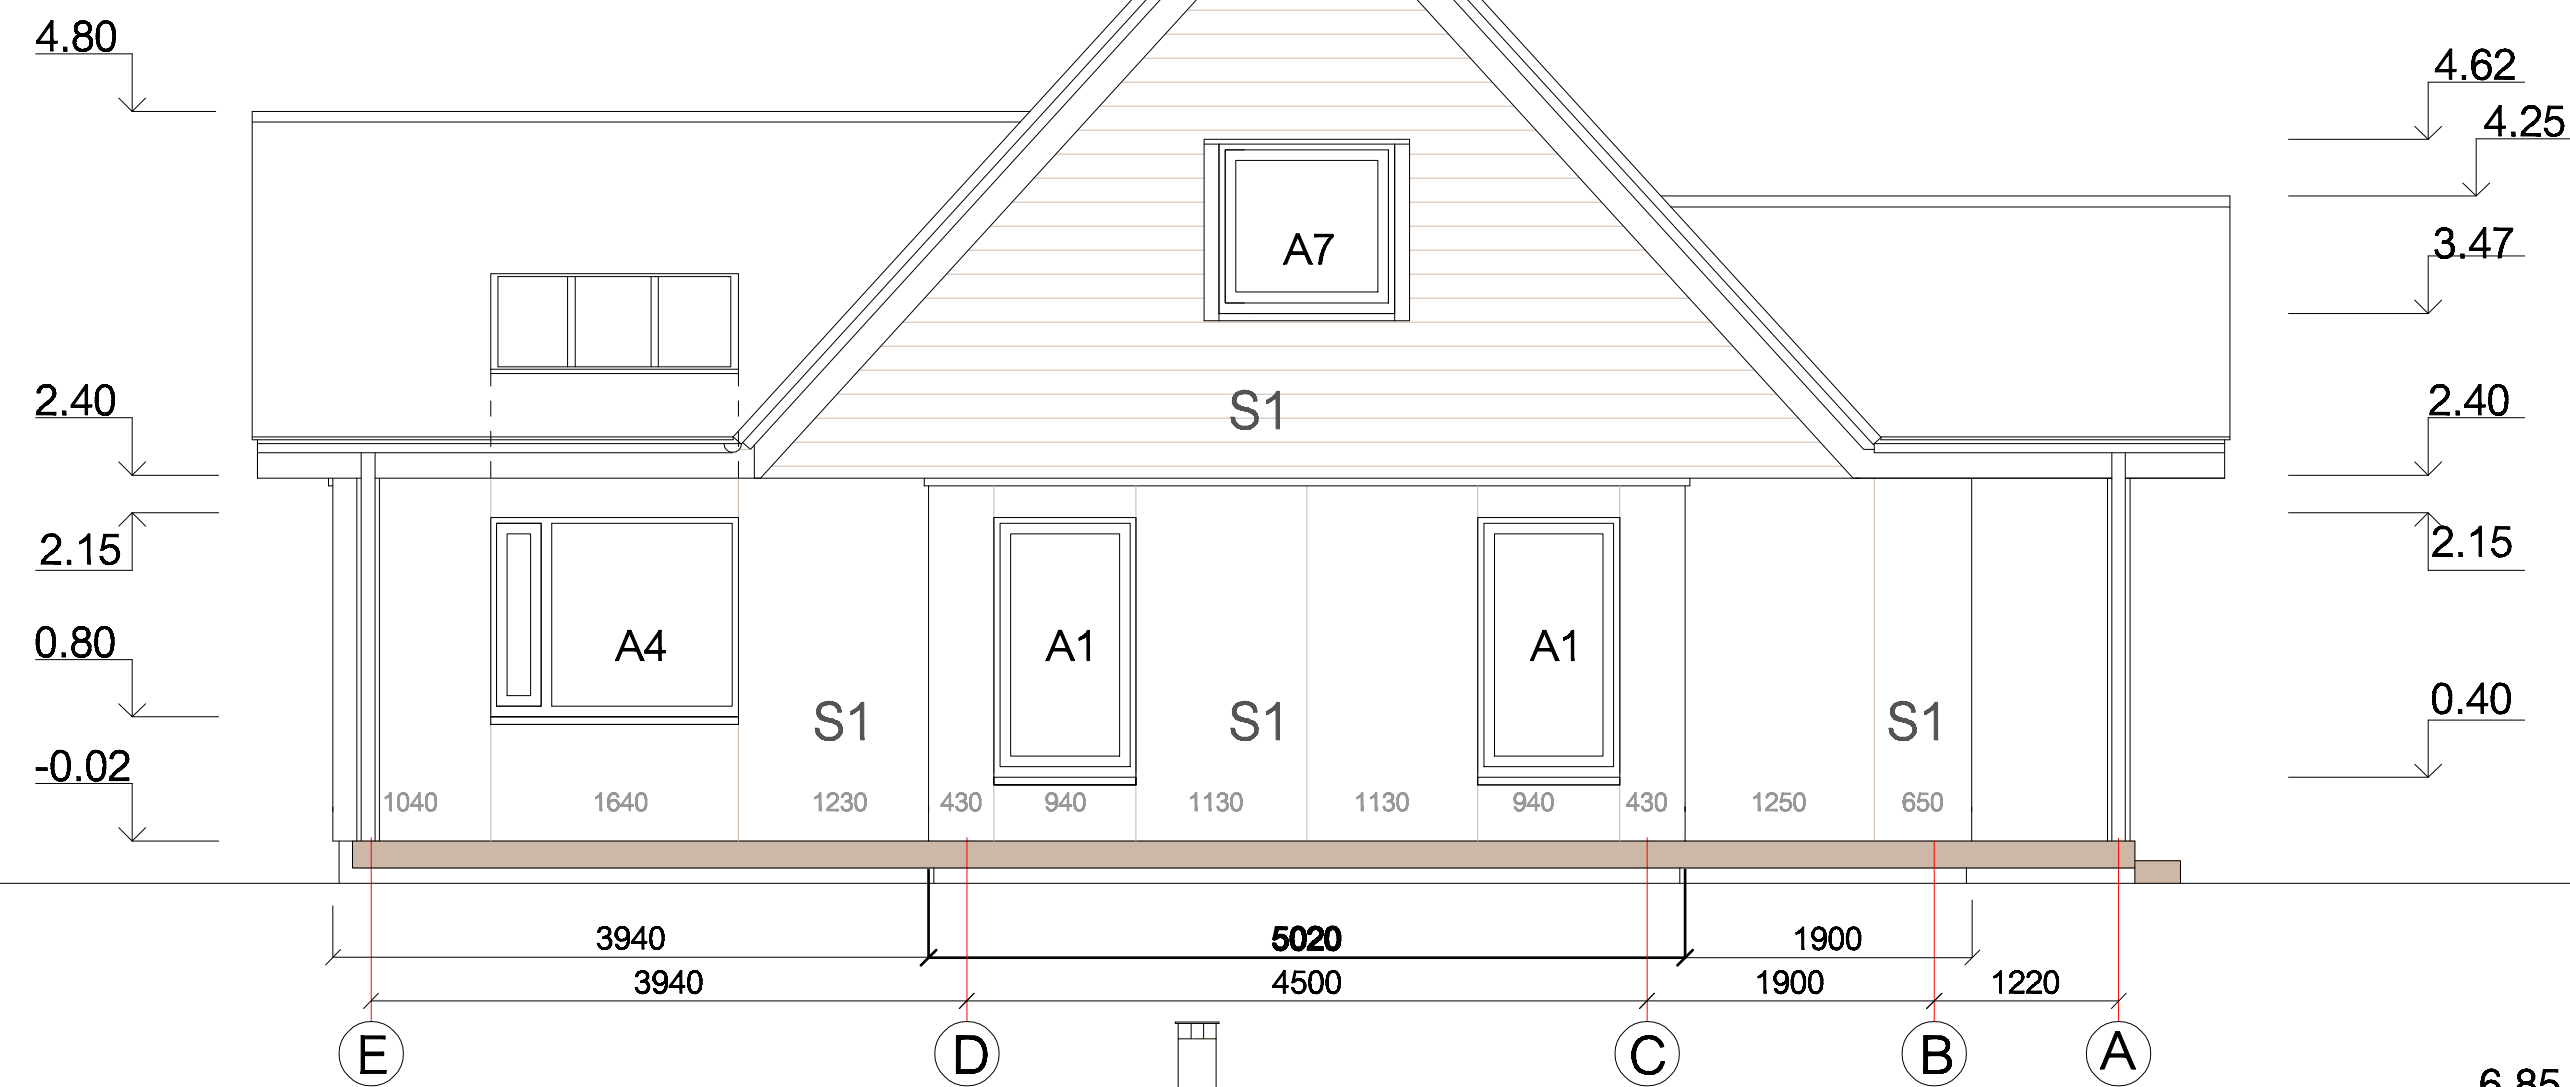