
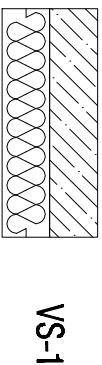
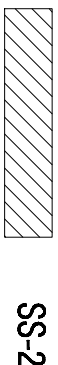
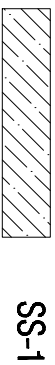
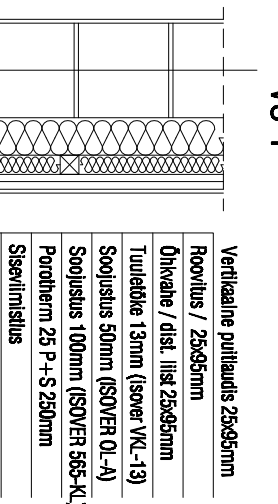
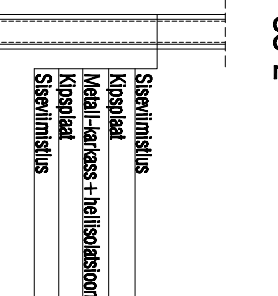
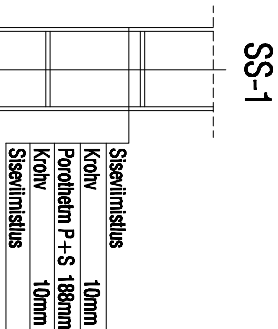


1. KORRUSE PIAAN
M1:50

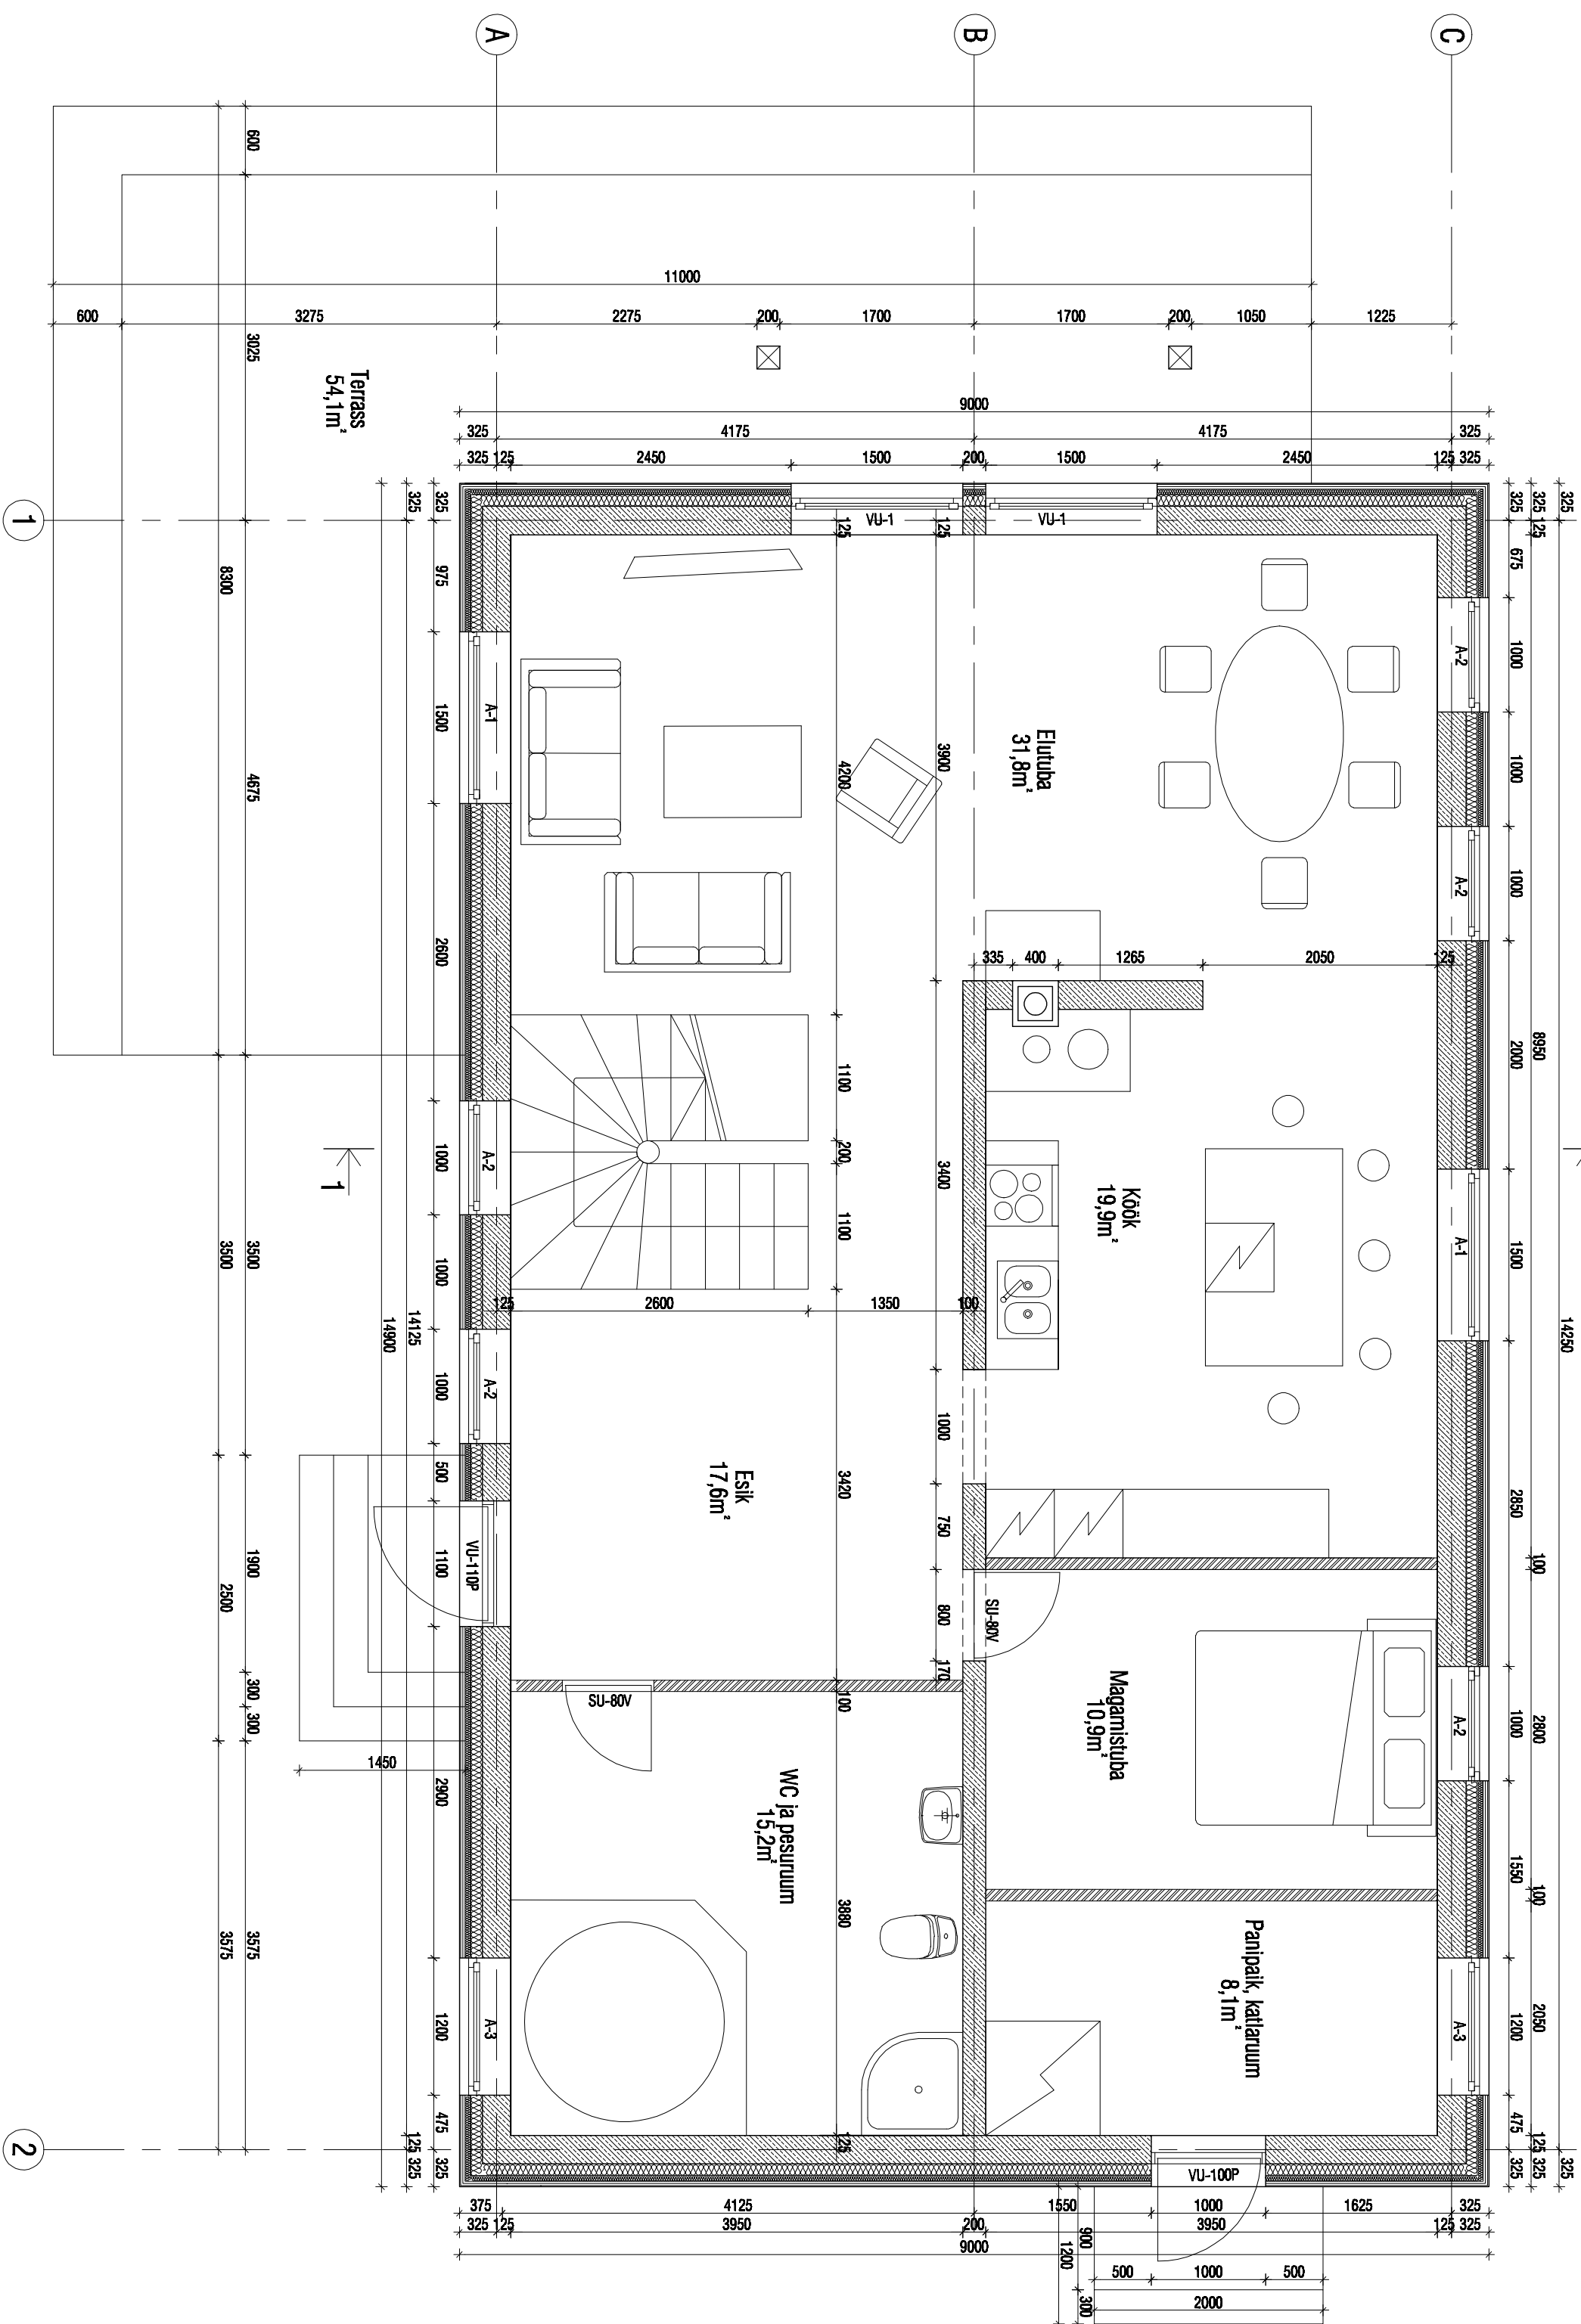

00.00.0000		-	-	MÜDASTUSTE SISU	
KUPPÄEV		MÜDASTUS	TEOSTAS		
OÜ "Ehitusprojektibüroo OÜ"		Järel MÜ eesmärgi		1. KORRUSE PIAAN	
Riigikaitse, Lääne maakond.					
Ehitusprojektibüroo OÜ		Mihkel Sagar		P-03	
Reg.nr. E710312261-0001		Enno Hiit		04.04.2008	
12611 Tallinn, Alademäe tee 20				P-03	
Tel. 6381050, fax 6381050					