


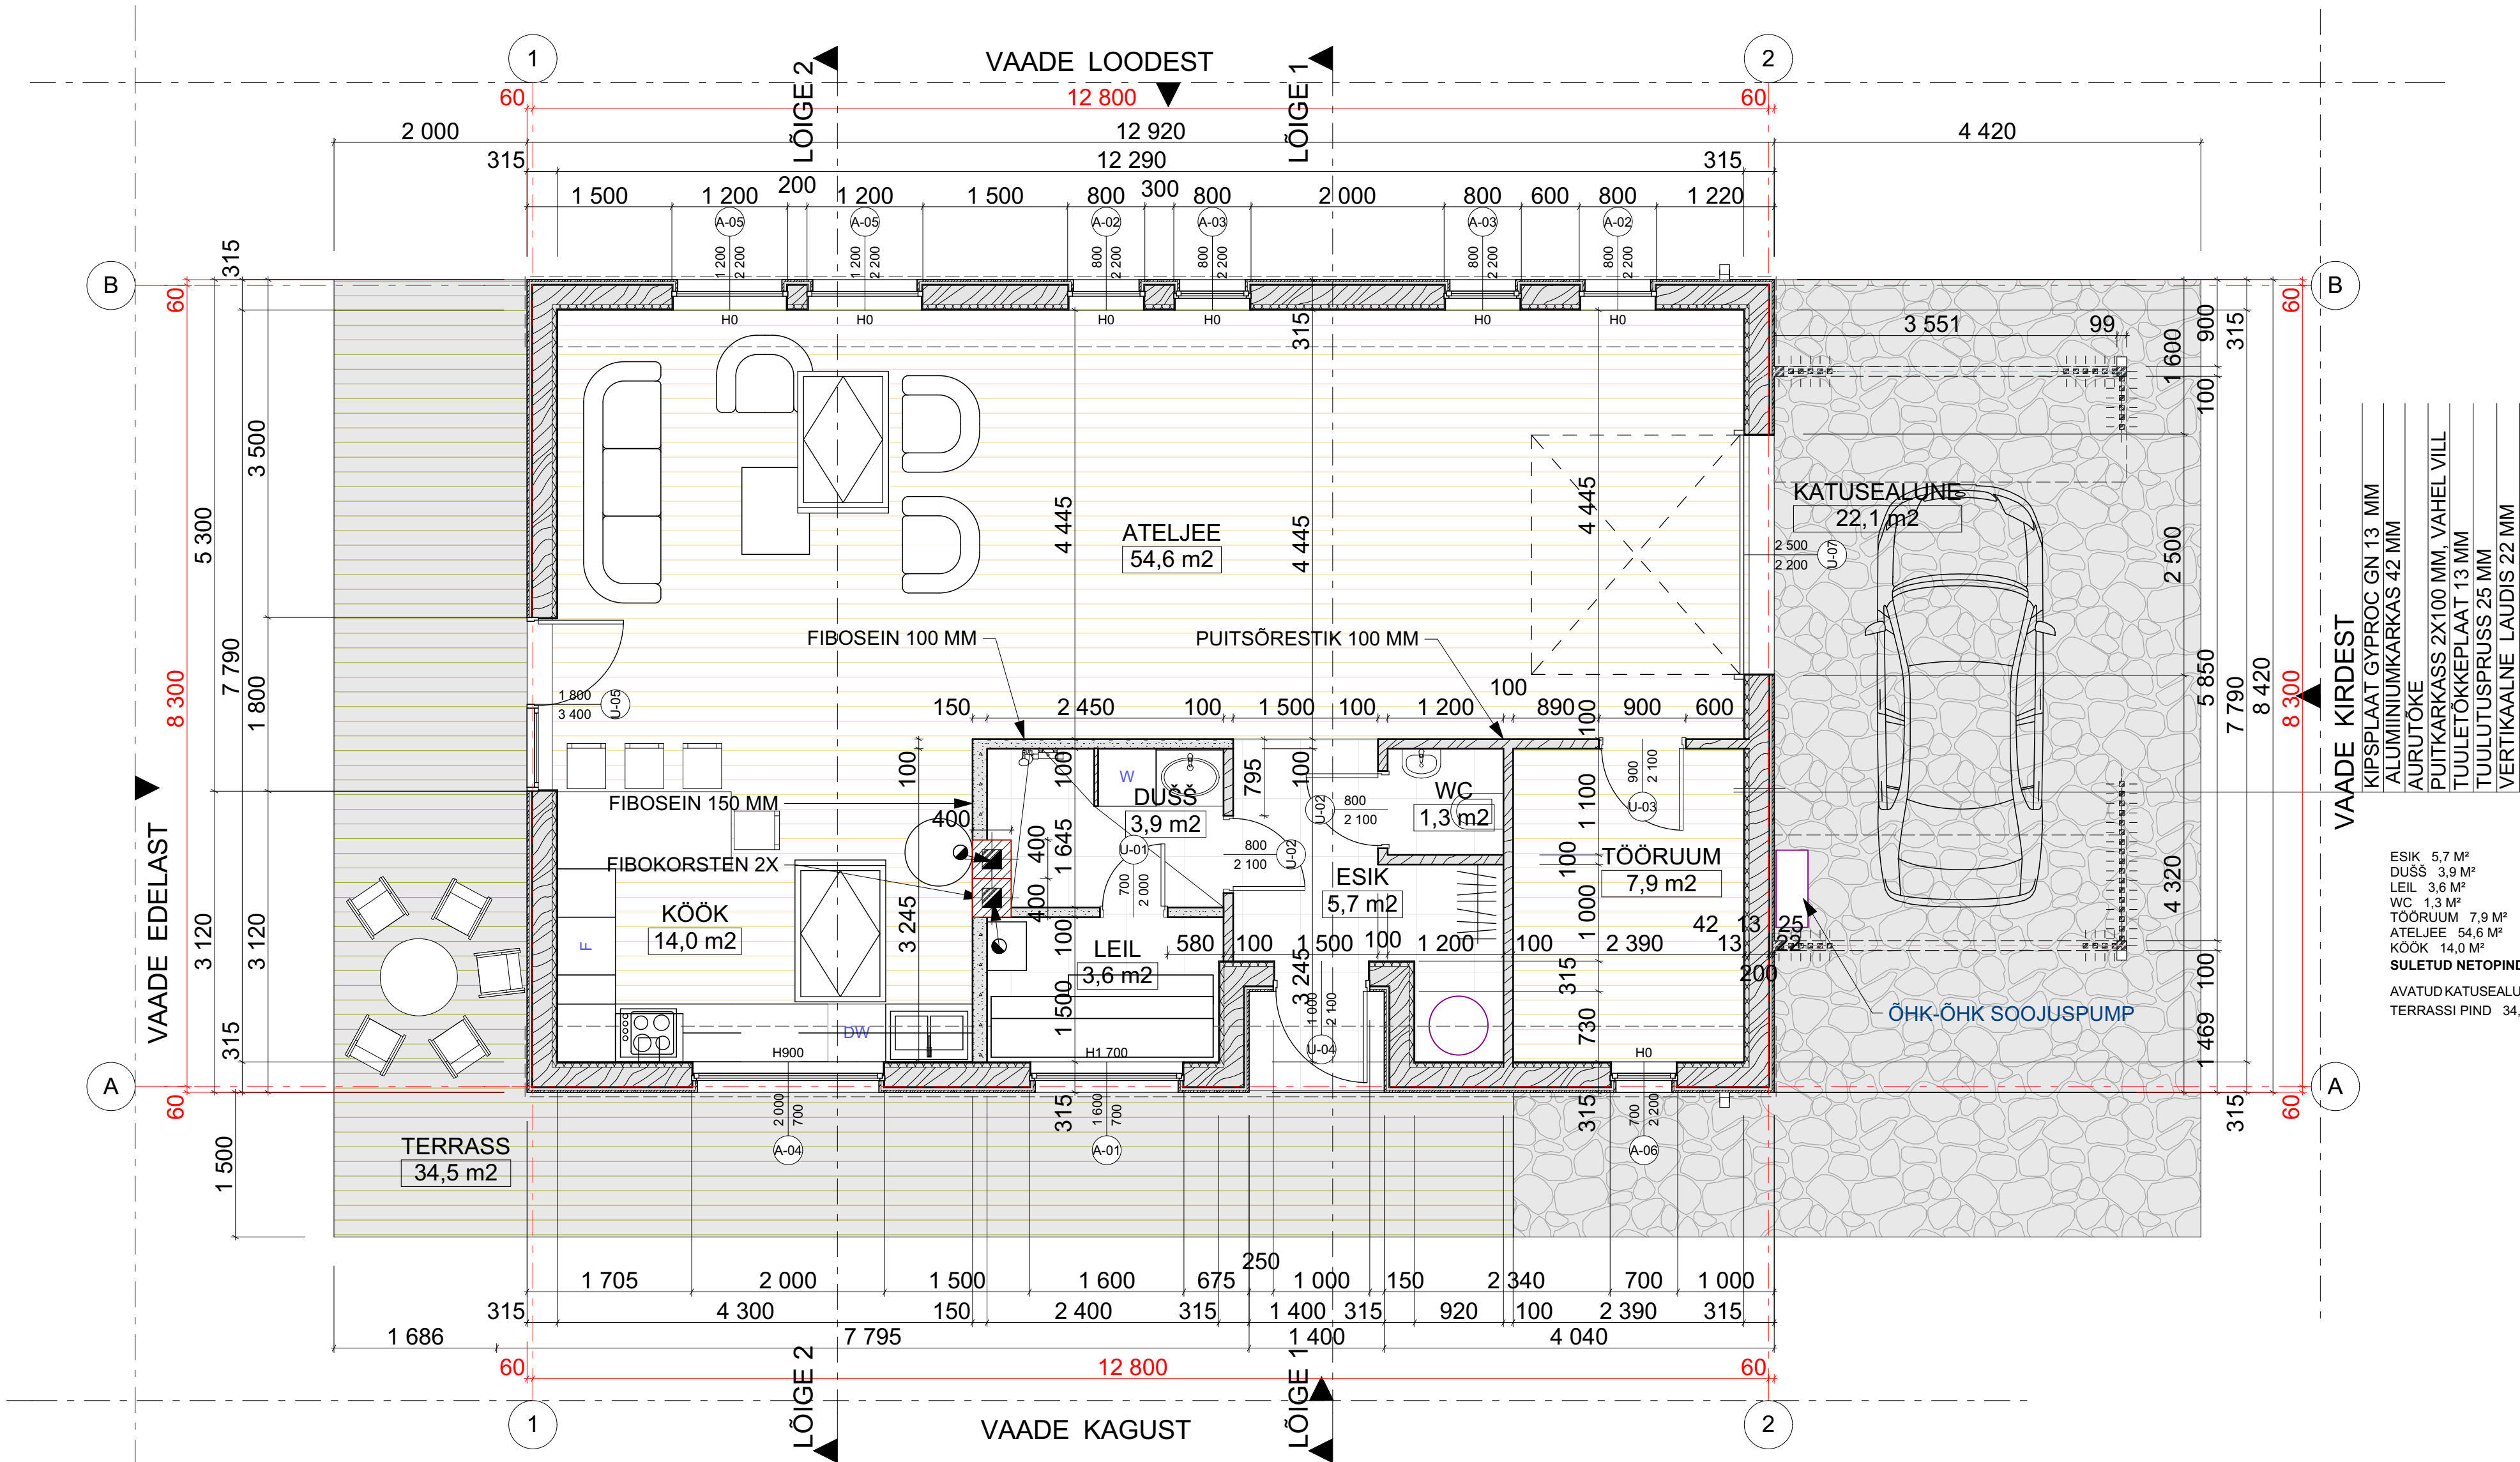

|                                  |
|----------------------------------|
| VAADE KIRDEST                    |
| KIPSPLAAT GYPROC GN 13 MM        |
| ALUMINIUMKARKAS 42 MM            |
| AURUTÖKE                         |
| PUITKARKASS 2X100 MM, VAHEL VILL |
| TUULETÖKKEPLAAT 13 MM            |
| TUULUTUSPRUSS 25 MM              |
| VERTIKAALNE LAUDIS 22 MM         |

|                            |
|----------------------------|
| ESIK 5,7 M²                |
| DUŠŠ 3,9 M²                |
| LEIL 3,6 M²                |
| WC 1,3 M²                  |
| TOORUUM 7,9 M²             |
| ATELJEE 54,6 M²            |
| KÖÖK 14,0 M²               |
| SULETUD NETOPIND 91,0 M²   |
| AVATUD KATUSEALUNE 22,1 M² |
| TERRASSI PIND 34,5 M²      |