

## LODŽA HORISONTAALLÕIGE

VS-1 Välissein:


Toonitud silikoonkrohv 1,5mm teraga 2mm  
 Armeerimiskiit armeerimisvõrguga 5mm  
 Mineraalvill Rockwool Frontrock Super 150mm  
 Soojustuse liim 10mm  
 Olemasolev konstruktsioon

EI-60

Toonitud silikoonkrohv 1,5mm teraga 2mm  
 Armeerimiskiit armeerimisvõrguga 5mm  
 SPU Kingspan Kooltherm K5 krohvitatav välisseina-  
 plaat 30mm või samaväärtne  
 Soojustuse liim 10mm  
 Olemasolev lodža paneel  
 Soojustuse liim 10mm  
 SPU Kingspan Kooltherm K5 krohvitatav välisseina-  
 plaat 30mm või samaväärtne  
 Armeerimiskiit armeerimisvõrguga 5mm  
 Toonitud silikoonkrohv 1,5mm teraga 2mm

Fassaadivärv  
 Olemasolev lodža esipaneel  
 Fassaadivärv

Rajatav lodža käsipuu  
 horisontaalsest terastorudest  
 S235, Klass KK. C3

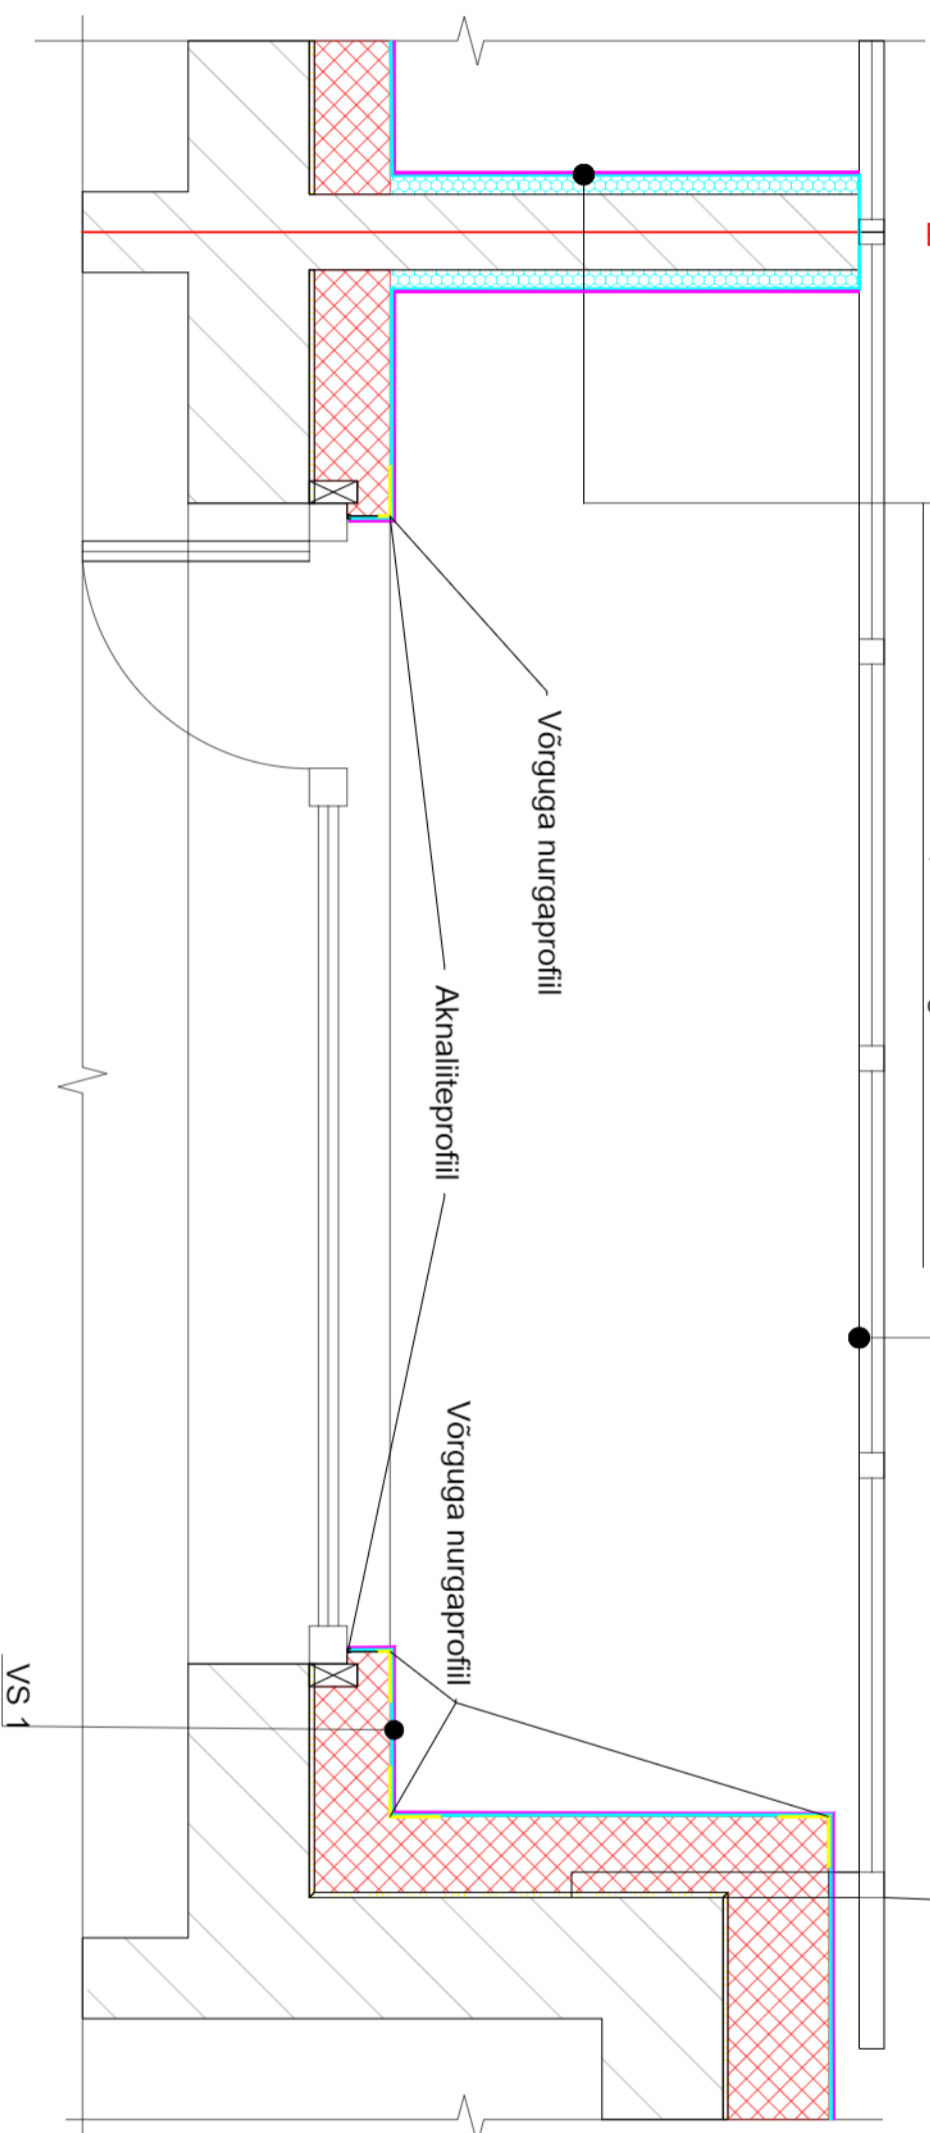

Märkused:

Olemasolevale lodža paneelile kinnitada horisontaalsest terastorudest käsipuu.

