
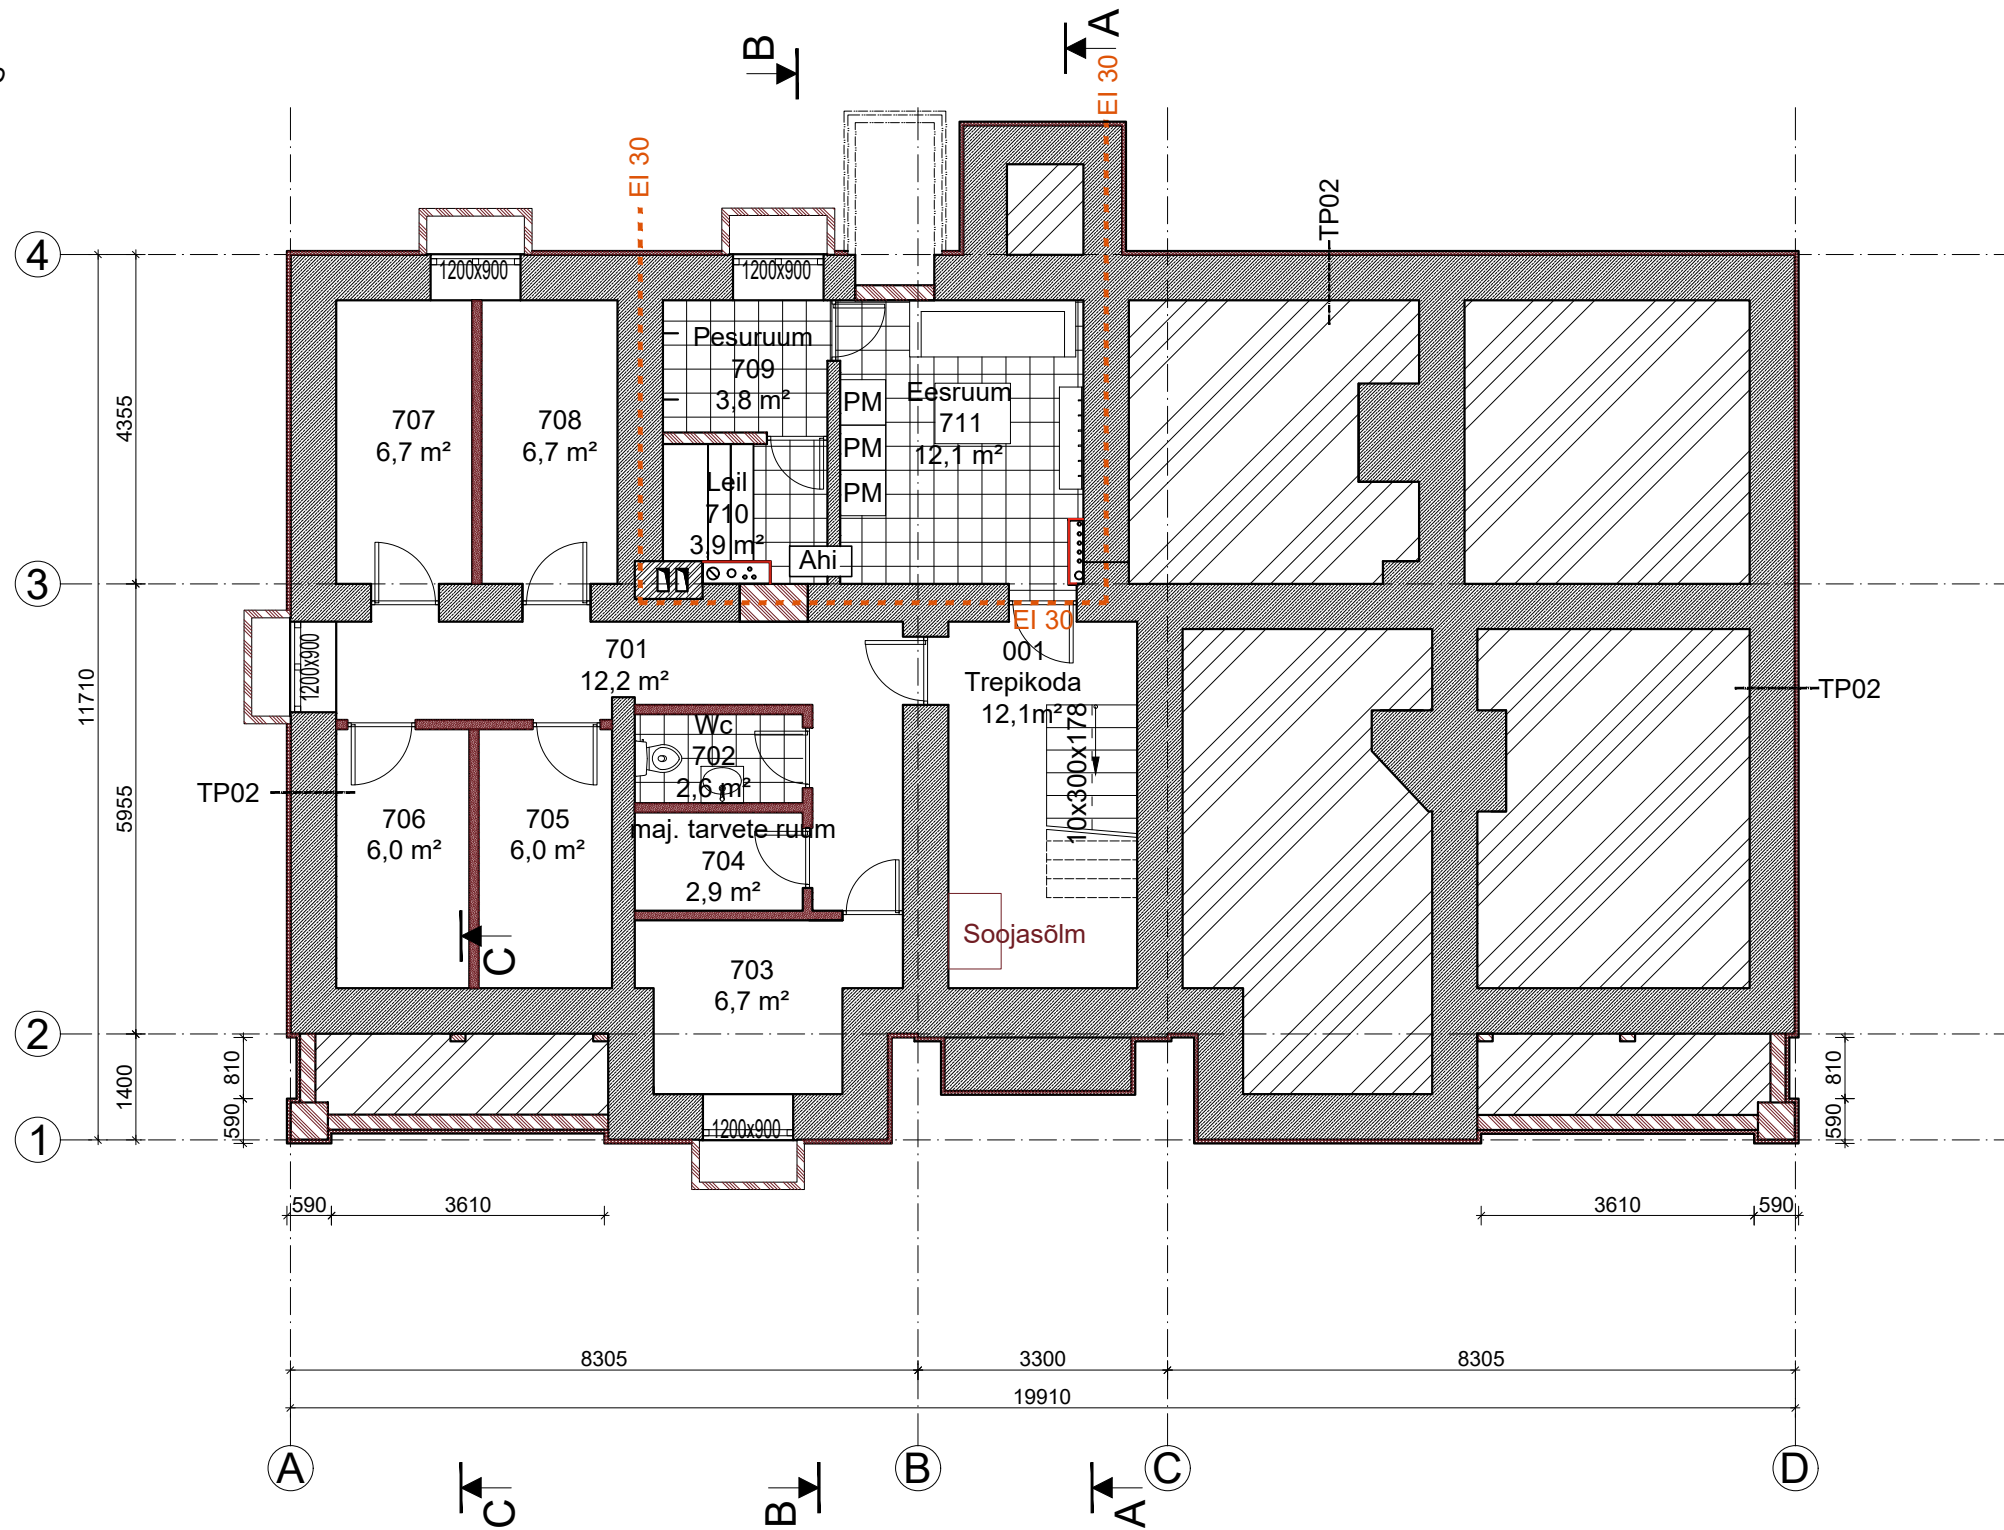


korterelamu ümberehitamine

Planeeritav olukord - keldrikorruse plaan

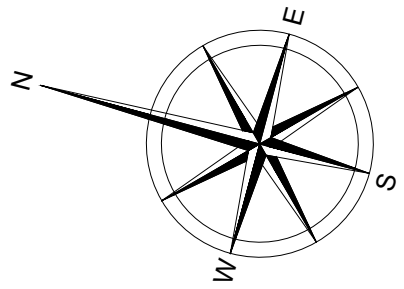

Materjali lõiked:

Olemasolev maapind

Rajatav soojustus

Rajatav vundament

Olemasolev maakivist vundament

Rajatav kergsein