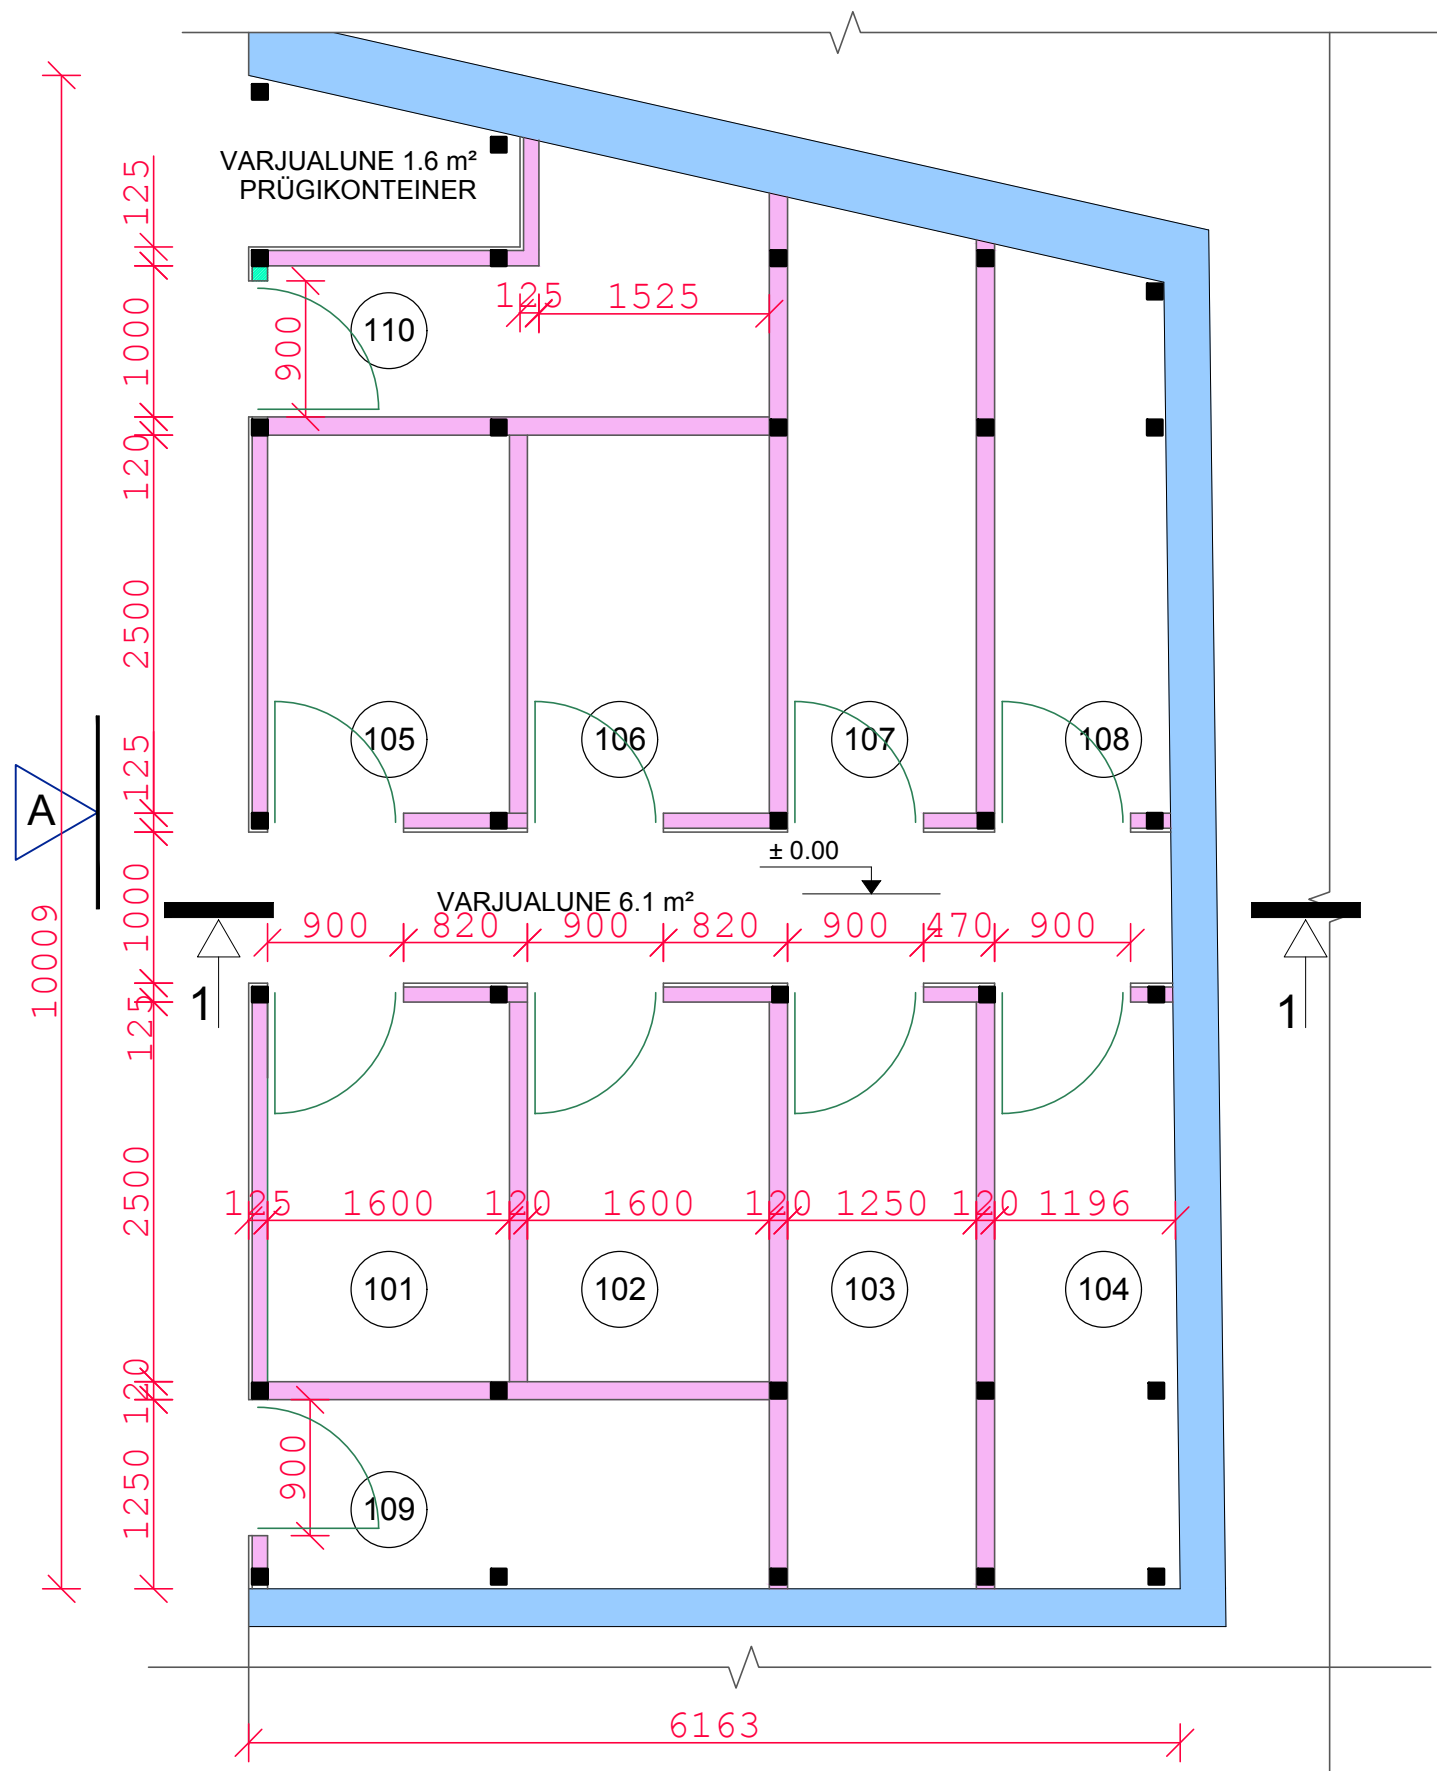
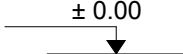


EHITISEALUNEPIND 56.9 m²

RUUMIDE EKSPLIKATSIOON

JRK.NR	RUUMID	pind m ²
101	KUUR	4.0 m ²
102	KUUR	4.0 m ²
103	KUUR	4.8 m ²
104	KUUR	4.6 m ²
105	KUUR	4.0 m ²
106	KUUR	4.0 m ²
107	KUUR	4.9 m ²
108	KUUR	4.1 m ²
109	KUUR	4.1 m ²
110	KUUR	4.3 m ²
KOKKU		42.8 m ²

TINGMÄRGID

- | | |
|---|--|
|  | NAABERINNISTUL PAIKNEVATE
HOONETE SEINAKONSTRUKTSIOONID
LÕIKES (tinglikult näidatud) |
|  | PROJEKTEERITAV VAHETÄITETA
PUITSÕRESTIKSEIN |
|  | PUITPOSTID LÕIKES |
|  | PUITKONSTRUKTSIOONID LÕIKES |
|  | KÕRGUSMÄRGID ± 0.00 -st |
|  | VAATESUUNAD |
|  | RUUMIDE EKSPLIKATSIOONI NUMBRID |

LÕIGE 1-1

