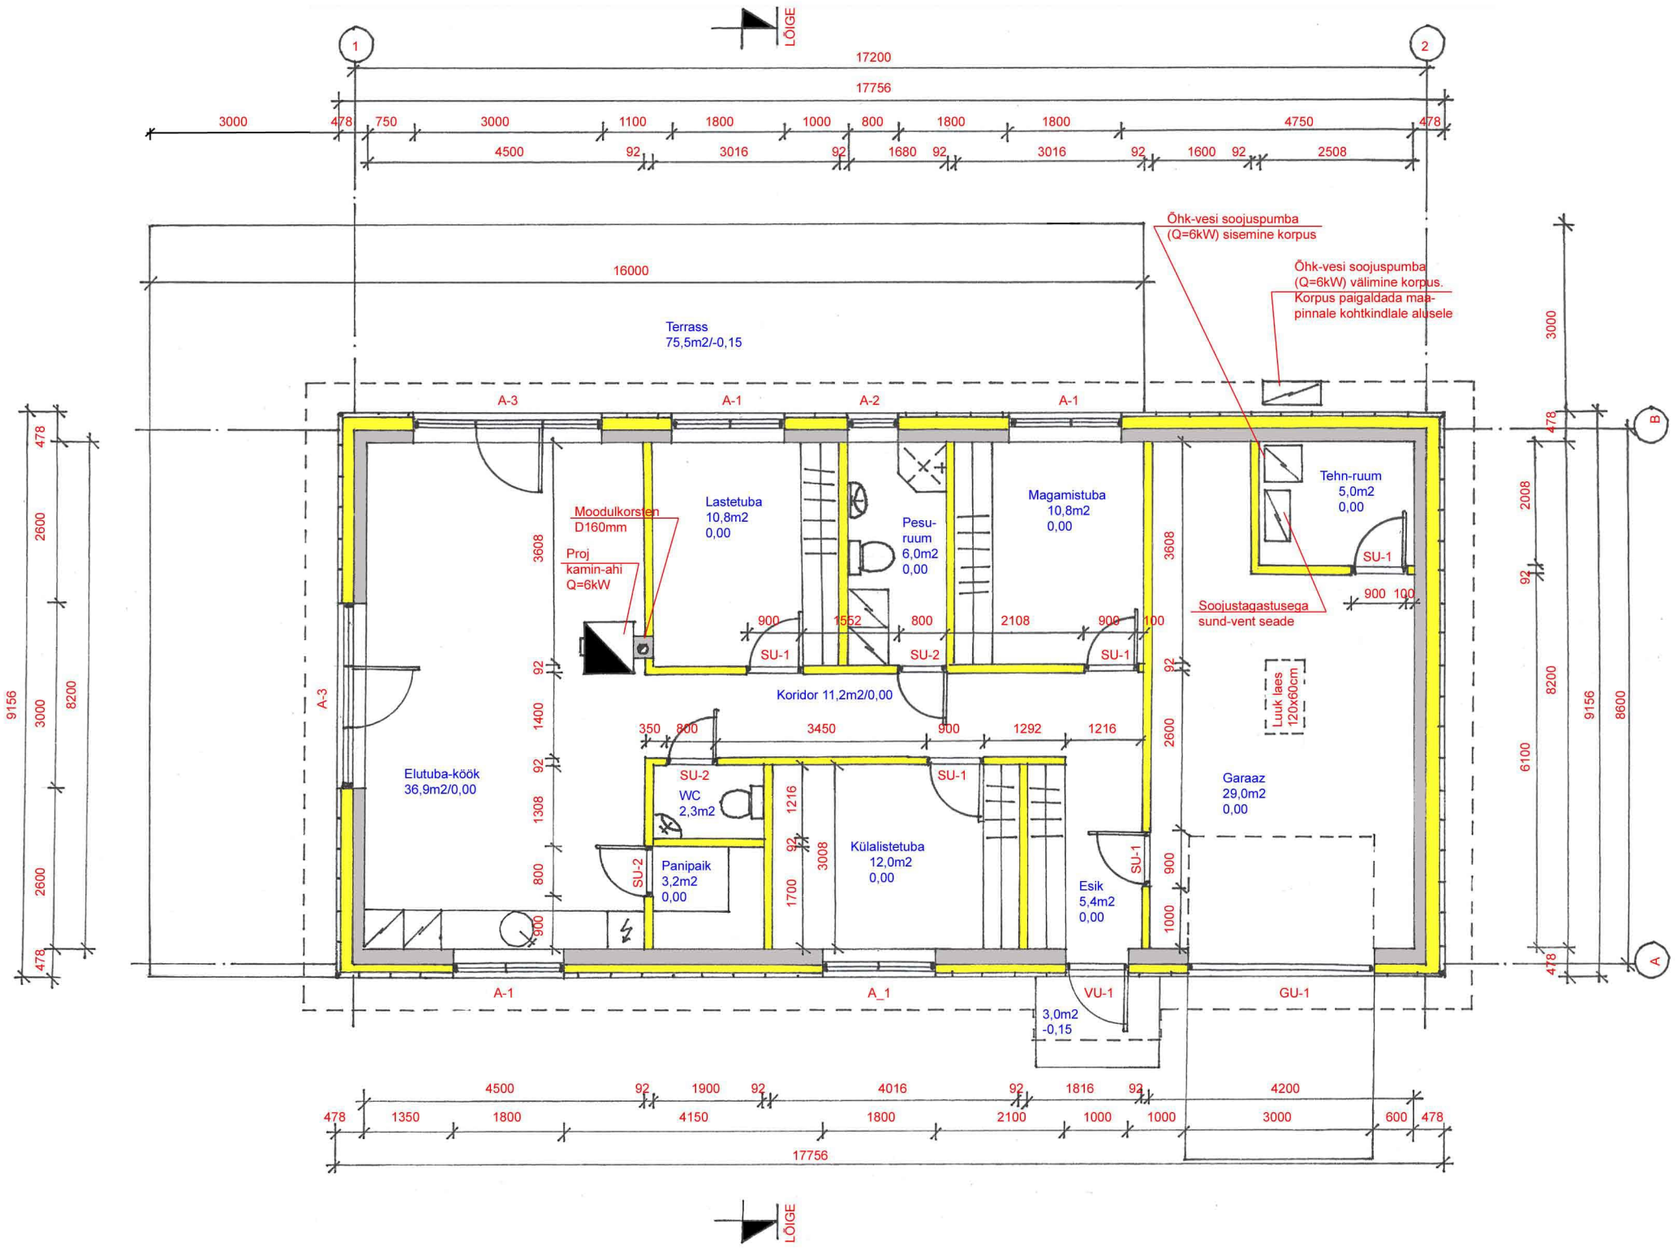

LÕIGE
1
2
17200
17756
3000
478
750
1100
1800
1000
800
4750
4500
92
3016
1680
1600
2508
16000
Terrass
75,5m2/-0,15
Õhk-vesi soojuspumba
(Q=6kW) sisemine korpus
Õhk-vesi soojuspumba
(Q=6kW) välimine korpus.
Korpus paigaldada maa-
pinnale kohtkindlale alusele
A-3
A-1
A-2
Moodulkorsten
D160mm
Proj
kamin-ahi
Q=6kW
Lastetuba
10,8m2
0,00
Pesu-
ruum
6,0m2
0,00
Magamistuba
10,8m2
0,00
Tehn-ruum
5,0m2
0,00
SU-1
SU-2
900
1552
800
2108
100
Soojustagastusega
sund-vent seade
Koridor 11,2m2/0,00
Luuk laes
120x60cm
Elutuba-köök
36,9m2/0,00
350
3450
1292
1216
WC
2,3m2
Panipaik
3,2m2
0,00
Külalistetuba
12,0m2
0,00
Esik
5,4m2
0,00
Garaaz
29,0m2
0,00
VU-1
3,0m2
-0,15
GU-1
9156
8200
2600
3608
1400
1308
3008
1700
6100
2008
8600
4500
1900
4016
1816
4200
1350
4150
2100
3000
600
B
A