


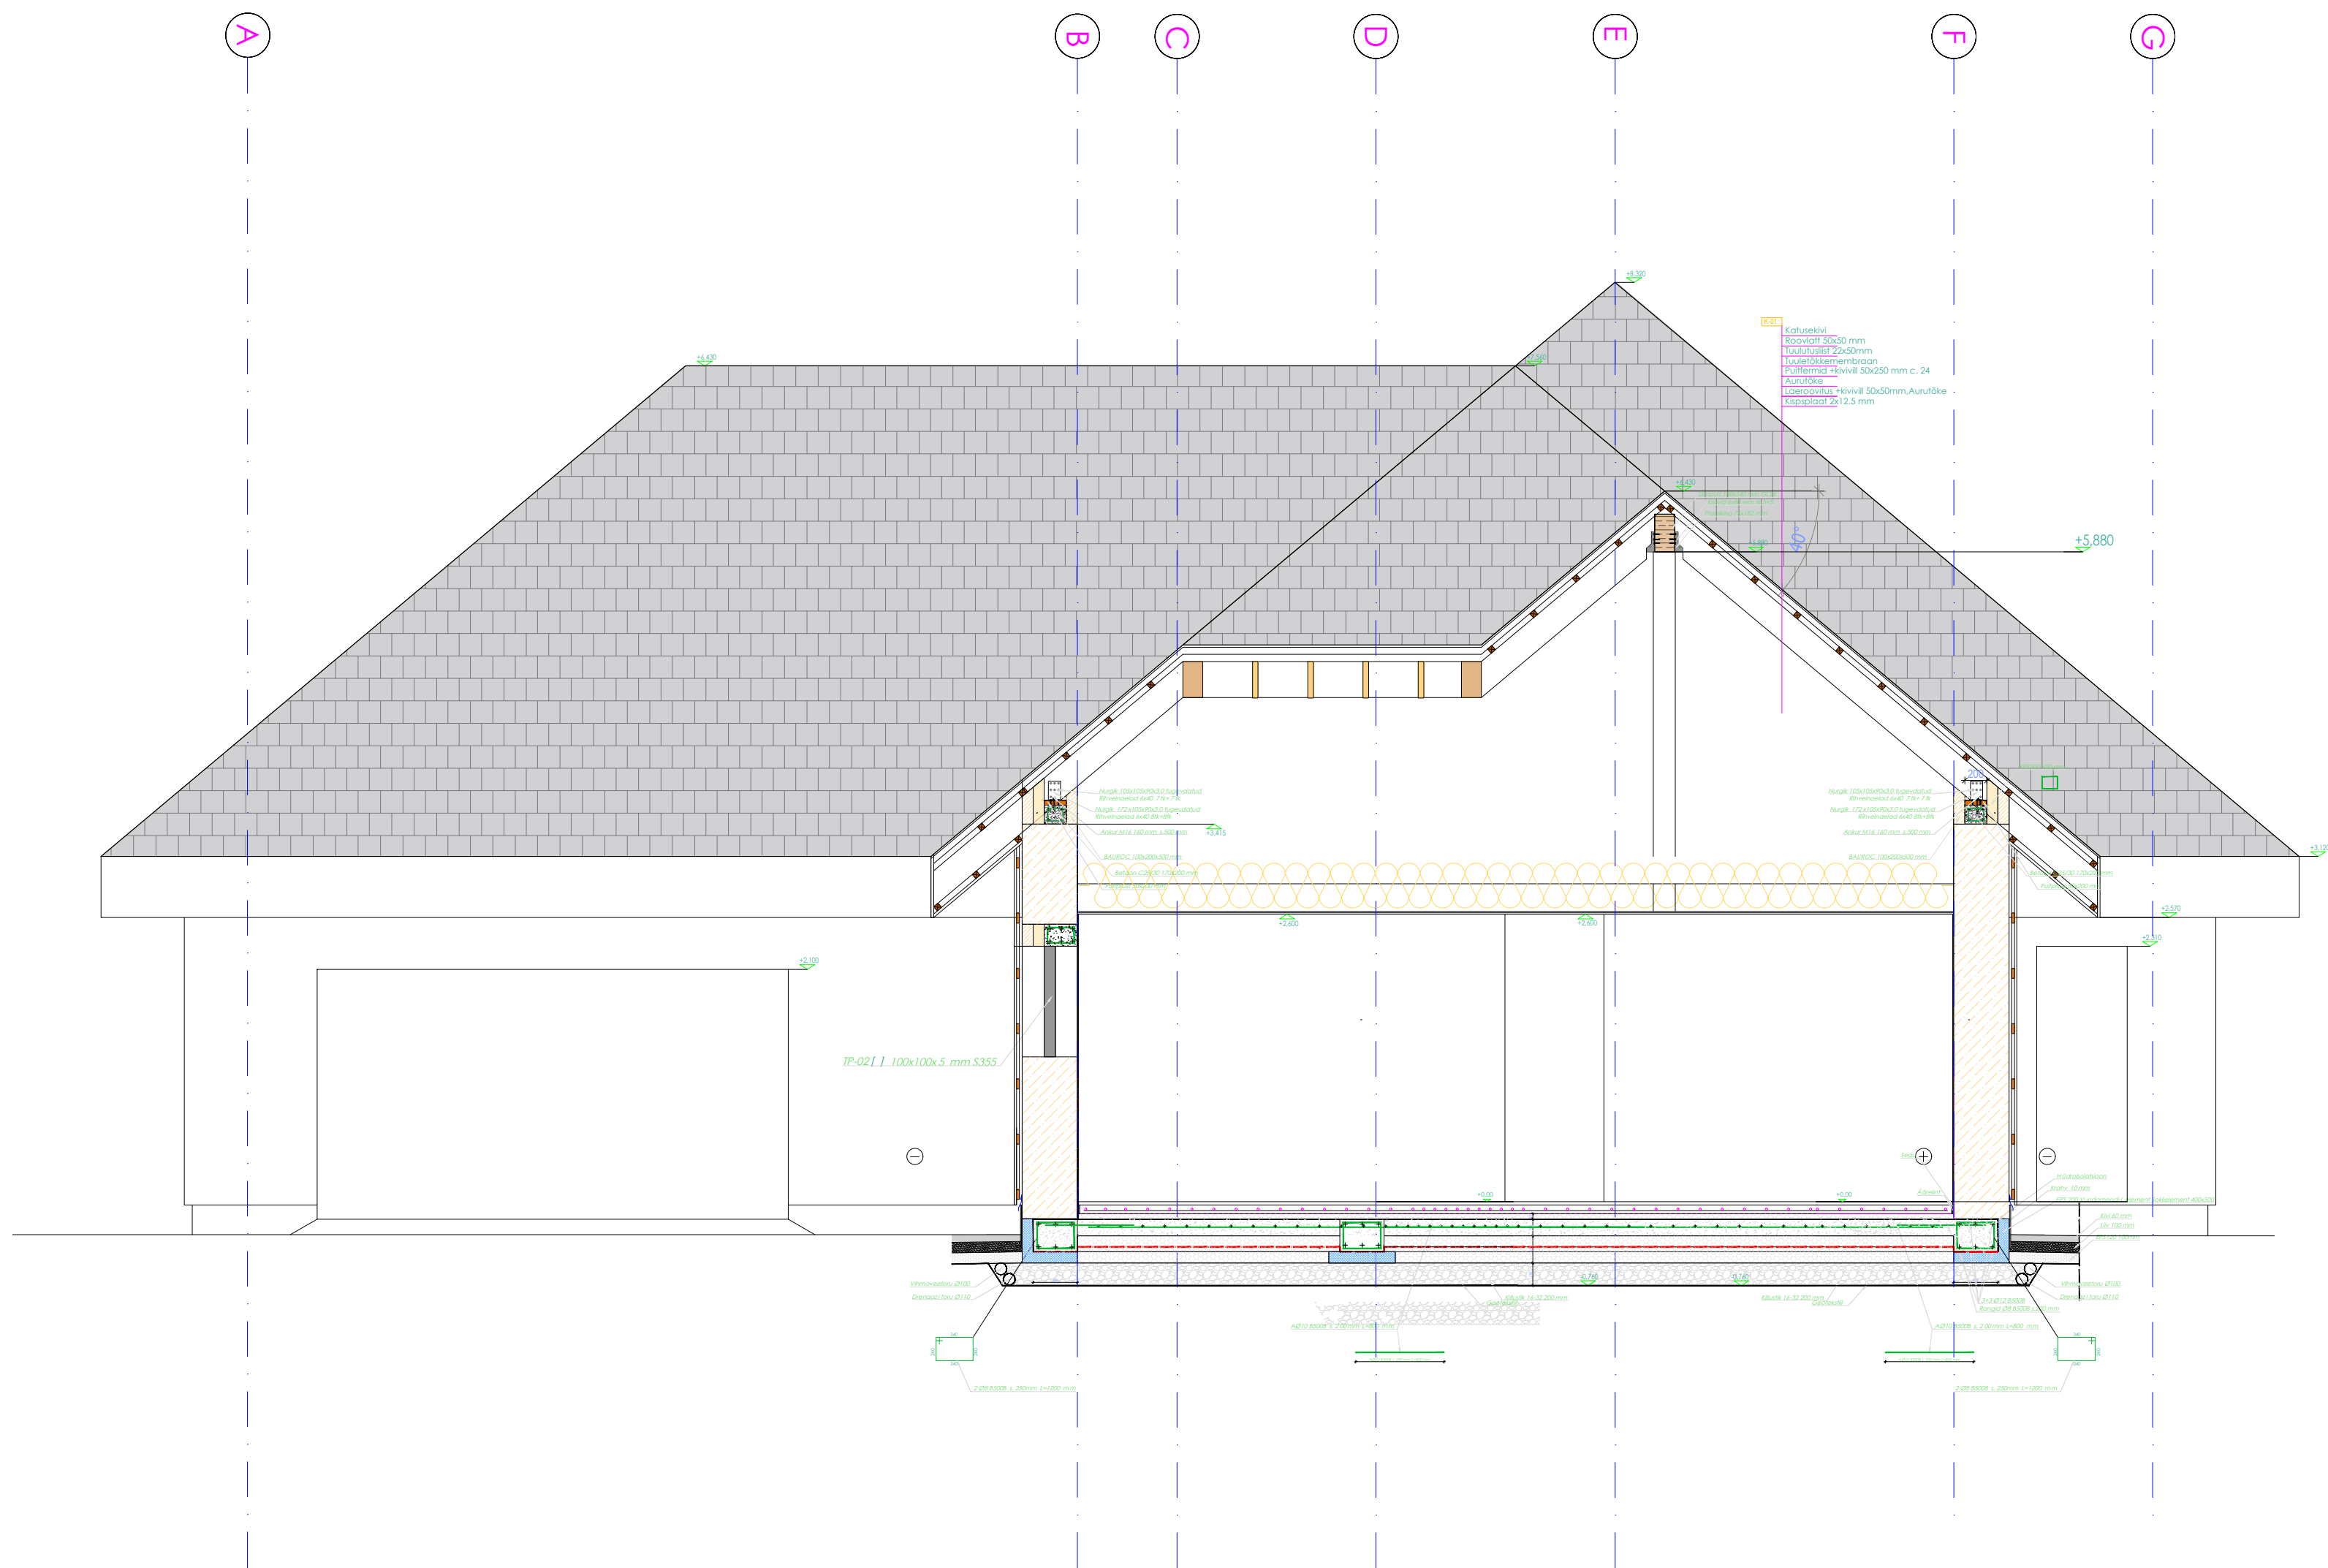

Märkused:

- Suhtelisele kõrgusmärgile +0,000;ABS=39,30
- Vundamendid rajada tihendatud killustikalusele 200mm
- Vundament armeerida üksikvarrastega, mis on seotud võrkudeks vastavalt armeerimisjoonistele.
- Armatuuri kaitsekiht valida vastavalt keskkonnaklassile, kui joonisel ei ole märgitud teisiti.
- Armatuur jätkata ülekattega 40xØ. Nurrkades ja liidetes jätkata L-kujulise armatuuriga (B500B)
- Kaitsekiht 30 mm.
- Betooni keskkonnaklass: XC3. Betooni C25/30
- Killustikaluse tihedus kt=97, E1=60MPa, üldine def moodul min 100MPa.