


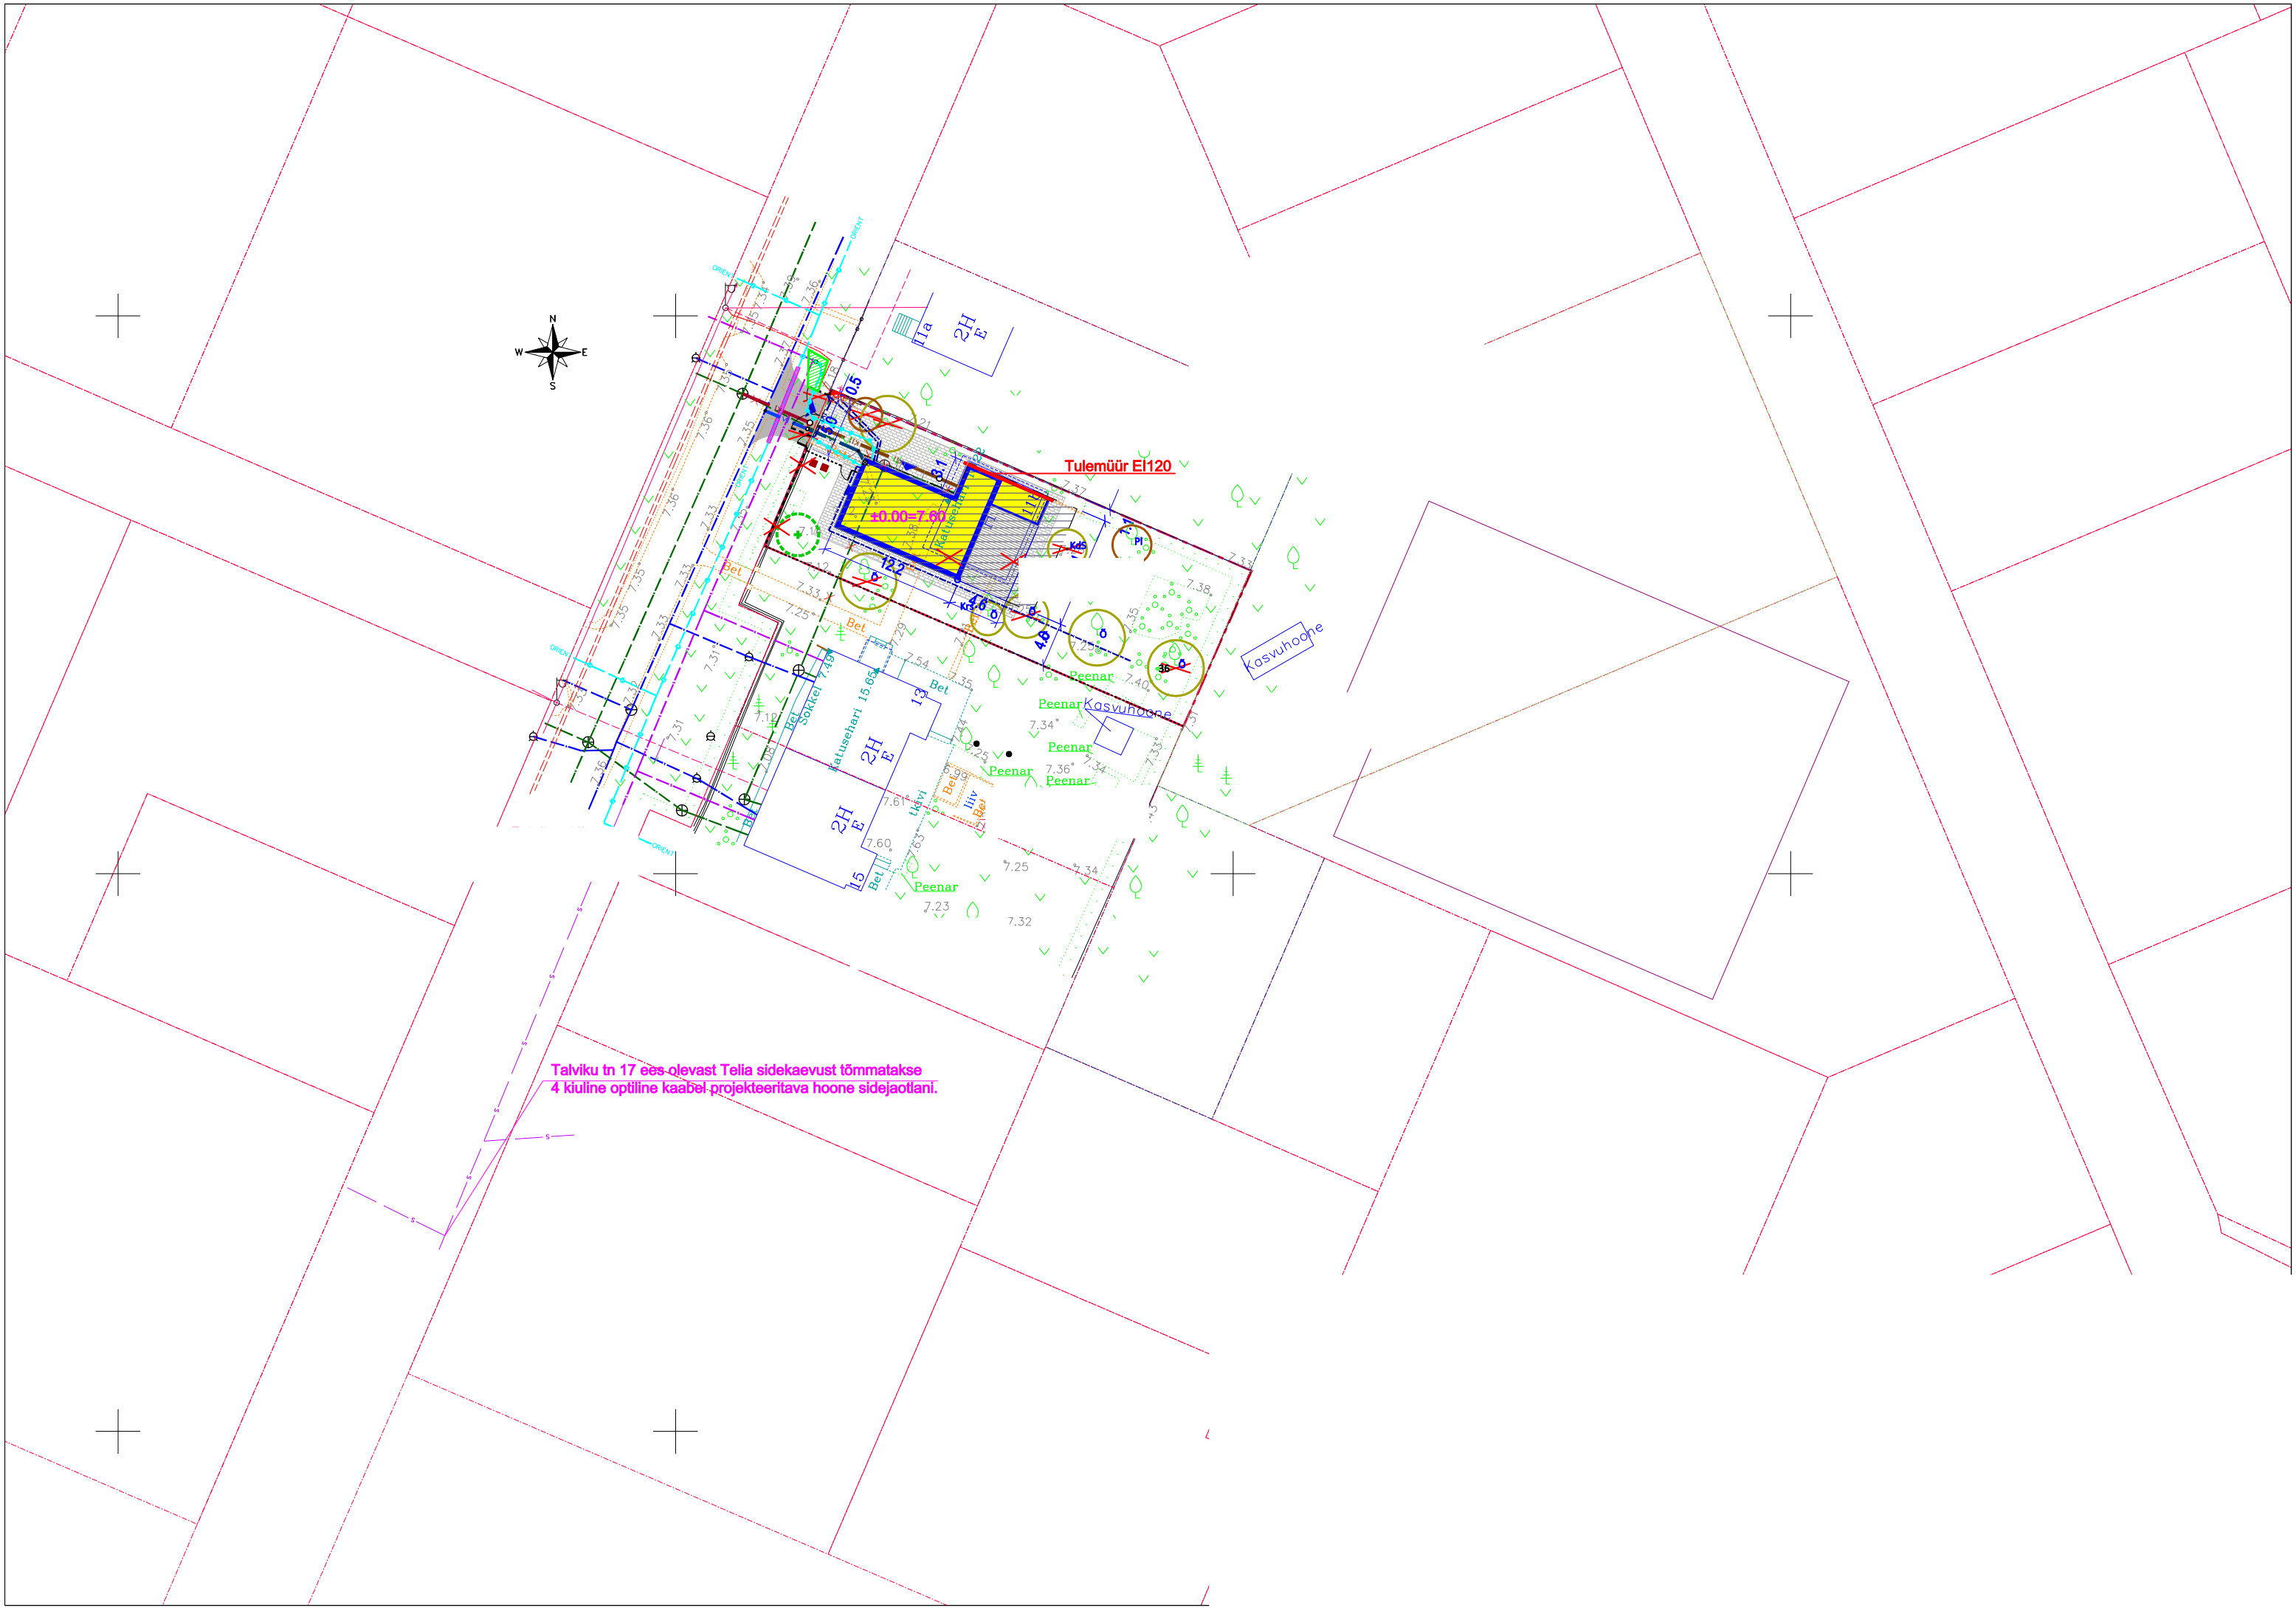

Talviku tn 17 ees olevast Telia sidekaevust tõmmatakse
4 kiuline optiline kaabel projekteeritava hoone sidejaotlani.