VUS 05

M1:10

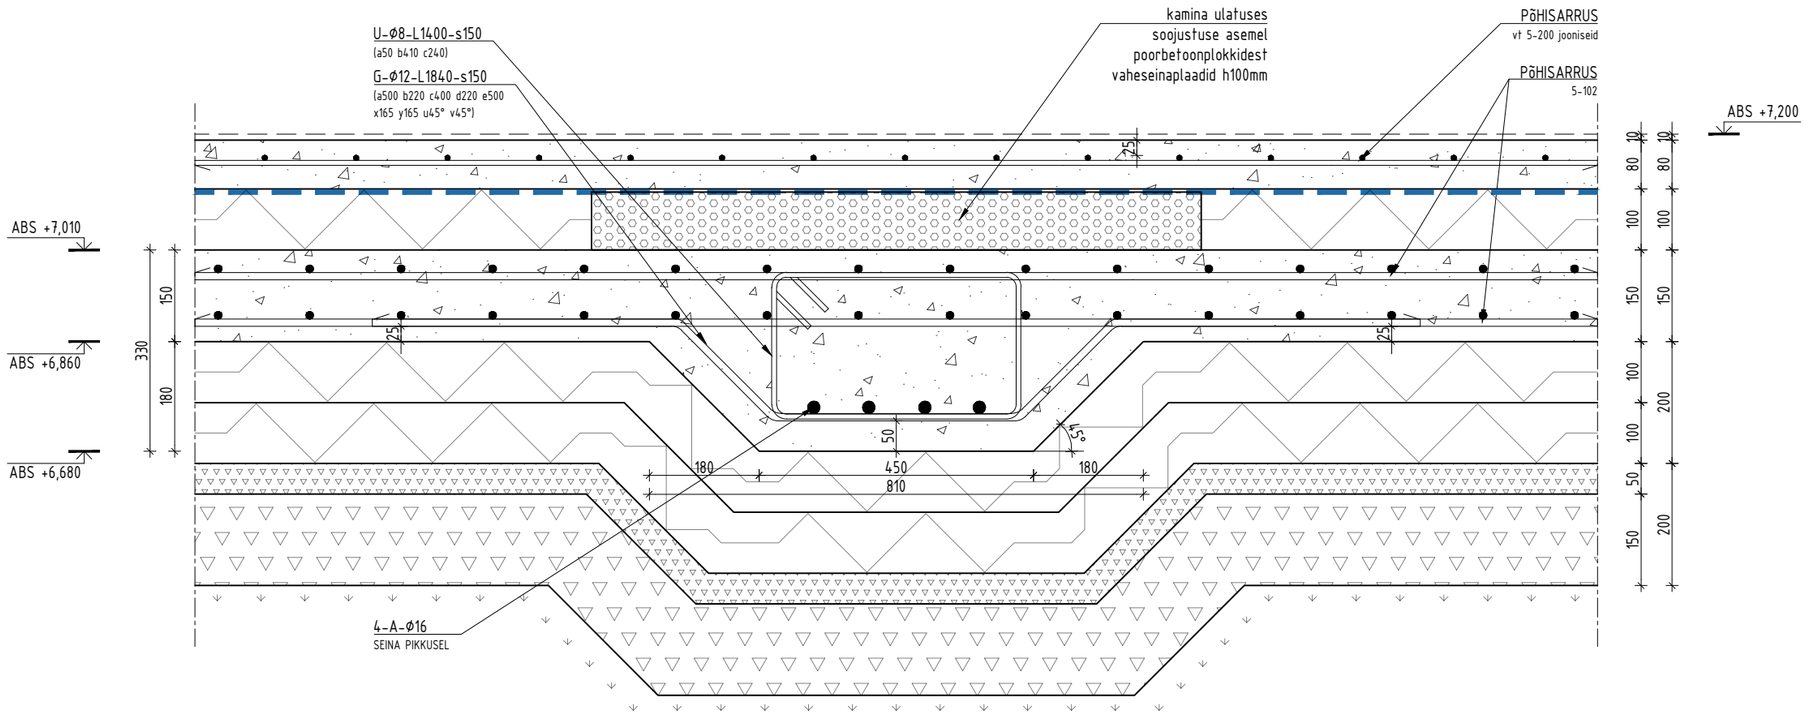
U-Ø8-L1400-s150
(a50 b410 c240)
G-Ø12-L1840-s150
(a500 b220 c400 d220 e500
x165 y165 u45° v45°)
kamina ulatuses
soojustuse asemel
poorbetoonplokkidest
vaheseinaplaadid h100mm
PõHISARRUS
vt 5-200 jooniseid
PõHISARRUS
5-102
ABS +7,200
ABS +7,010
ABS +6,860
ABS +6,680
330
150
180
25
25
25
50
45°
180
450
180
810
10
80
100
150
100
100
50
150
10
80
100
150
200
200
4-A-Ø16
SEINA PIKKUSEL