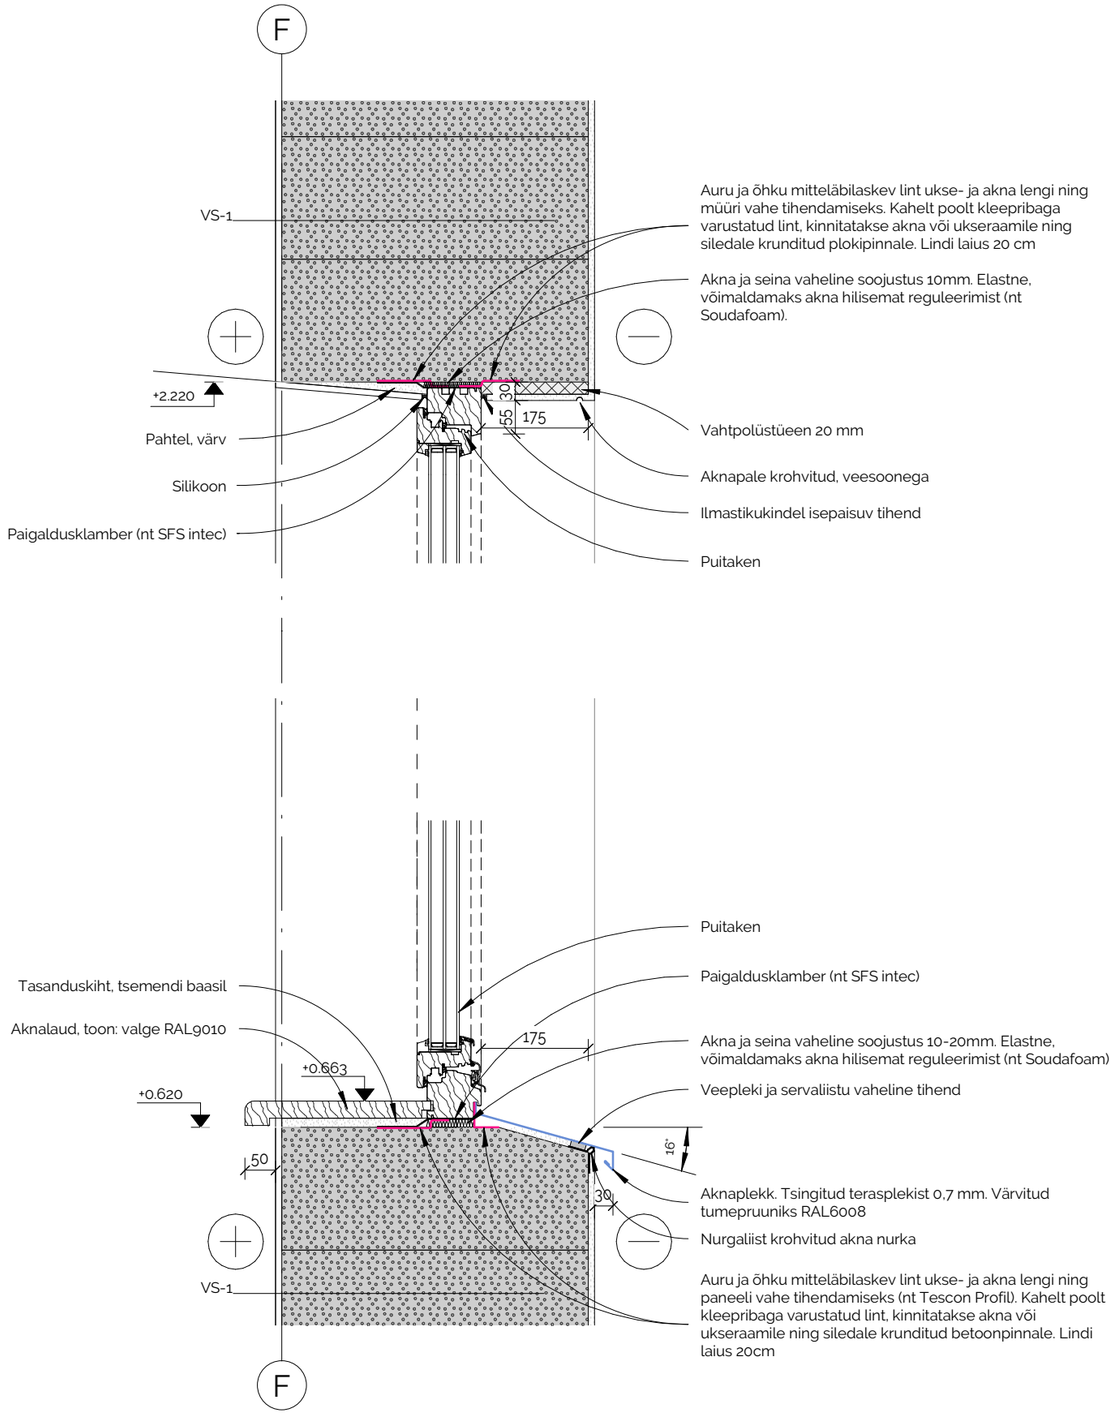
F
VS-1
+2.220
Pahtel, värv
Silikoon
Paigaldusklamber (nt SFS intec)
55
30
175
Auru ja õhku mitteläbilaskev lint ukse- ja akna lengi ning müüri vahe tihendamiseks. Kahelt poolt kleepribaga varustatud lint, kinnitatakse akna või ukseraamile ning siledale krunditud plokipinnale. Lindi laius 20 cm
Akna ja seina vaheline soojustus 10mm. Elastne, võimaldamaks akna hilisemat reguleerimist (nt Soudafoam).
Vahtpolüstüeen 20 mm
Aknapale krohvitud, veesoonega
Ilmastikukindel isepaisuv tihend
Puitaken
Puitaken
Paigaldusklamber (nt SFS intec)
Tasanduskiht, tsemendi baasil
Aknalaud, toon: valge RAL9010
+0.663
+0.620
175
Akna ja seina vaheline soojustus 10-20mm. Elastne, võimaldamaks akna hilisemat reguleerimist (nt Soudafoam).
Veepleki ja servaliistu vaheline tihend
16°
50
30
Aknaplekk. Tsingitud terasplekist 0,7 mm. Värvitud tumepruuniks RAL6008
Nurgaliist krohvitud akna nurka
VS-1
Auru ja õhku mitteläbilaskev lint ukse- ja akna lengi ning paneeli vahe tihendamiseks (nt Tescon Profil). Kahelt poolt kleepribaga varustatud lint, kinnitatakse akna või ukseraamile ning siledale krunditud betoonpinnale. Lindi laius 20cm
F

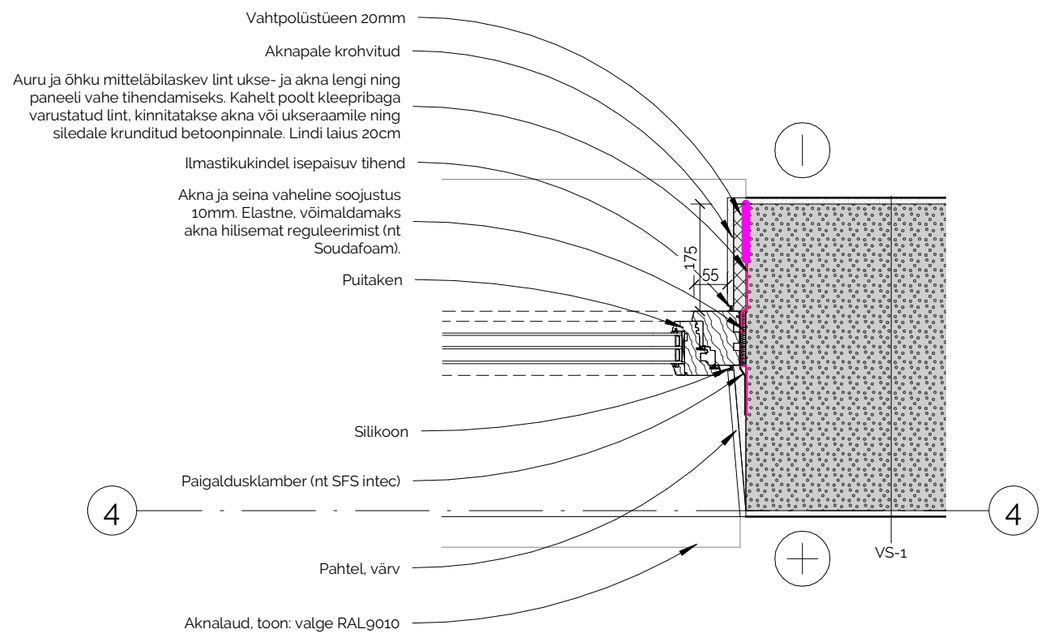
Vahtpolüstüeen 20mm
Aknapale krohvitud
Auru ja õhku mitteläbilaskev lint ukse- ja akna lengi ning paneeli vahe tihendamiseks. Kahelt poolt kleepribaga varustatud lint, kinnitatakse akna või ukseraamile ning siledale krunditud betoonpinnale. Lindi laius 20cm
Ilmastikukindel isepaisuv tihend
Akna ja seina vaheline soojustus 10mm. Elastne, võimaldamaks akna hilisemat reguleerimist (nt Soudafoam).
Puitaken
175
55
Silikoon
Paigaldusklamber (nt SFS intec)
4
4
Pahtel, värv
VS-1
Aknalaud, toon: valge RAL9010