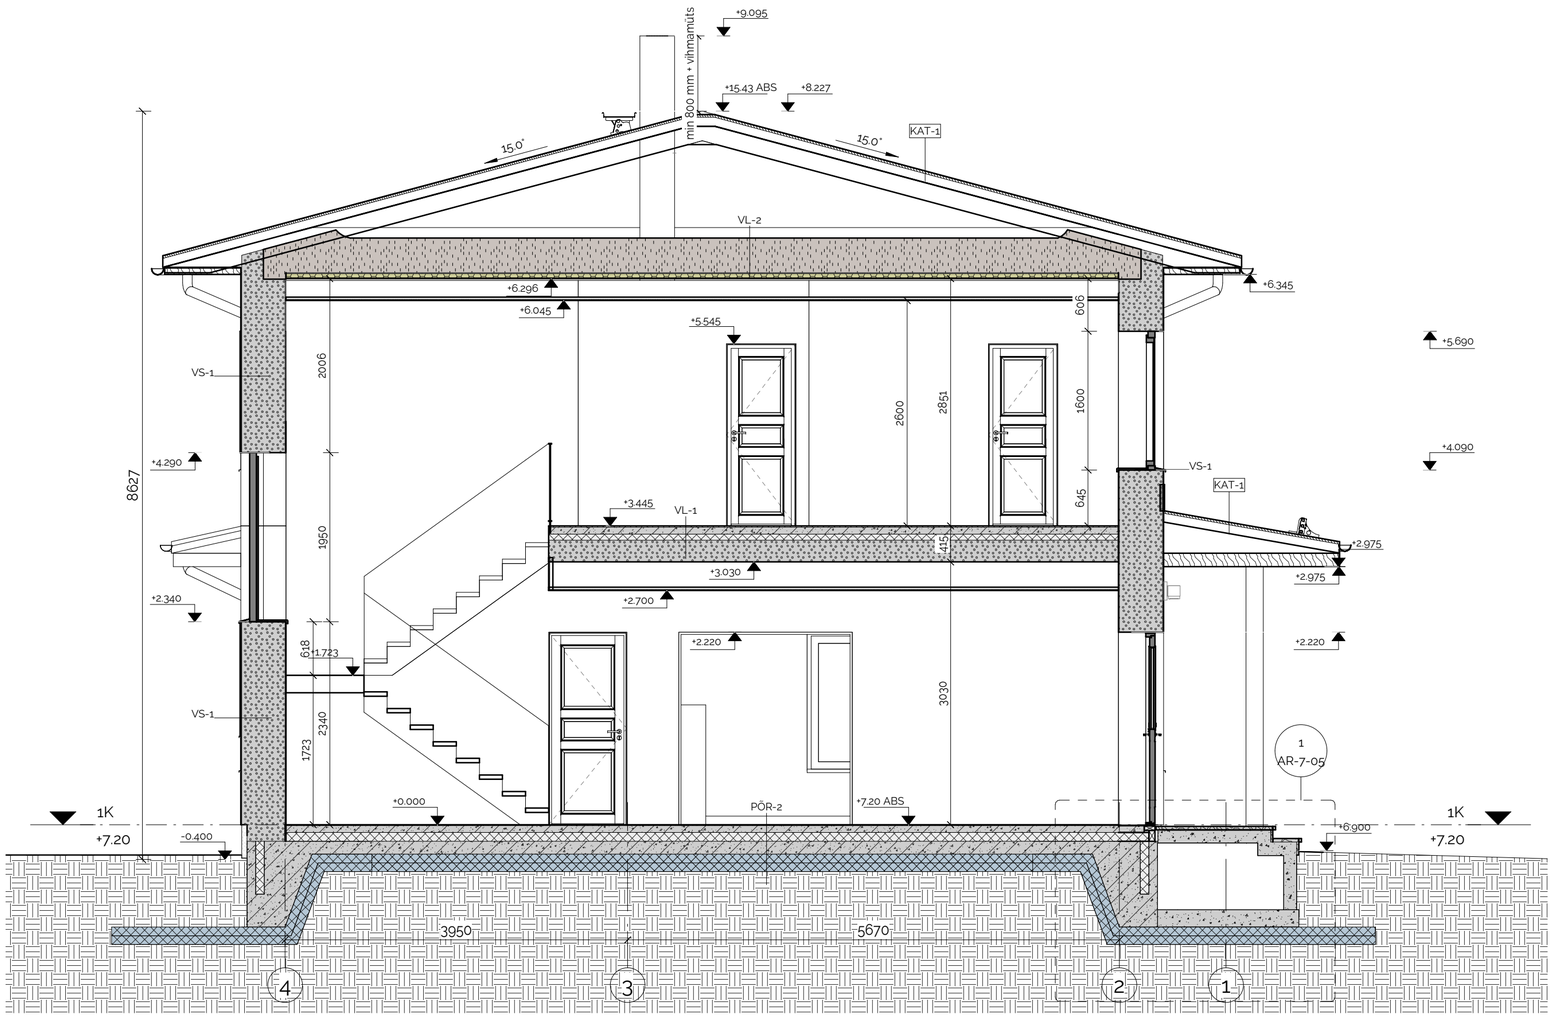
+9.095
min 800 mm + vihmamuts
+15.43 ABS
+8.227
15.0°
15.0°
KAT-1
VL-2
+6.345
+6.296
+6.045
+5.545
606
+5.690
VS-1
2006
2600
2851
1600
+4.290
+4.090
VS-1
KAT-1
8627
+3.445
VL-1
645
445
+2.975
+3.030
+2.975
+2.340
+2.700
+2.220
+2.220
618
1723
3030
VS-1
2340
1723
1
AR-7-05
+0.000
PÕR-2
+7.20 ABS
1K
+7.20
-0.400
+6.900
1K
+7.20
3950
5670
4
3
2
1