VUS 01

M1:10

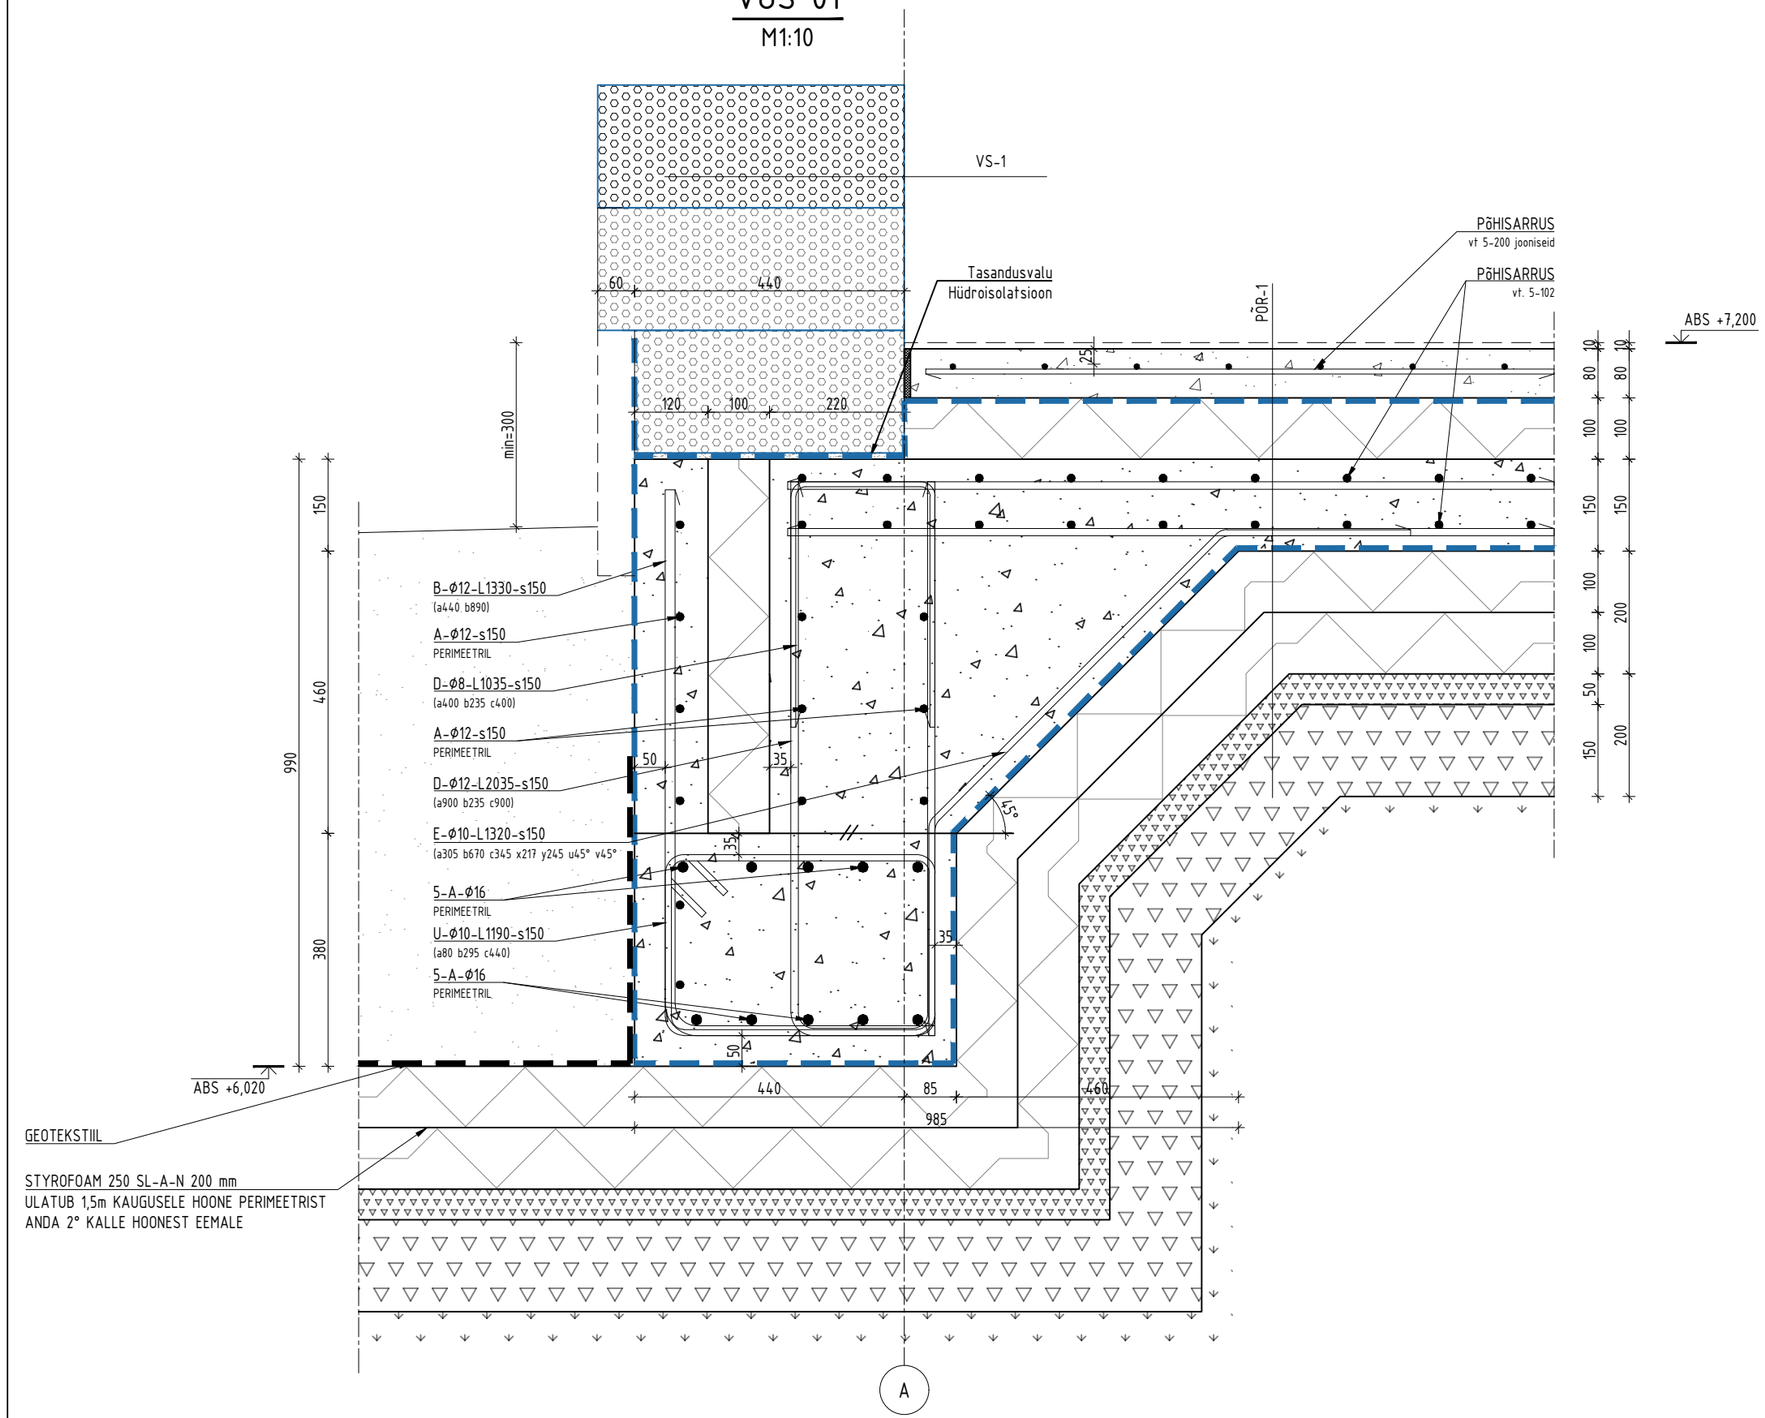
VS-1
Tasandusvalu
Hüdroisolatsioon
PÕHISARRUS
vt 5-200 jooniseid
PÕHISARRUS
vt. 5-102
PÕR-1
ABS +7,200
60
440
120
100
220
25
min=300
150
460
380
990
B-Ø12-L1330-s150
(a440 b890)
A-Ø12-s150
PERIMEETRIL
D-Ø8-L1035-s150
(a400 b235 c400)
A-Ø12-s150
PERIMEETRIL
D-Ø12-L2035-s150
(a900 b235 c900)
E-Ø10-L1320-s150
(a305 b670 c345 x217 y245 u45° v45°
5-A-Ø16
PERIMEETRIL
U-Ø10-L1190-s150
(a80 b295 c440)
5-A-Ø16
PERIMEETRIL
50
35
35
35
50
45°
ABS +6,020
440
85
460
985
GEOTEKSTIIL
STYROFOAM 250 SL-A-N 200 mm
ULATUB 1,5m KAUGUSELE HOONE PERIMEETRIST
ANDA 2° KALLE HOONEST EEMALE
10
80
100
150
100
200
50
200
A