


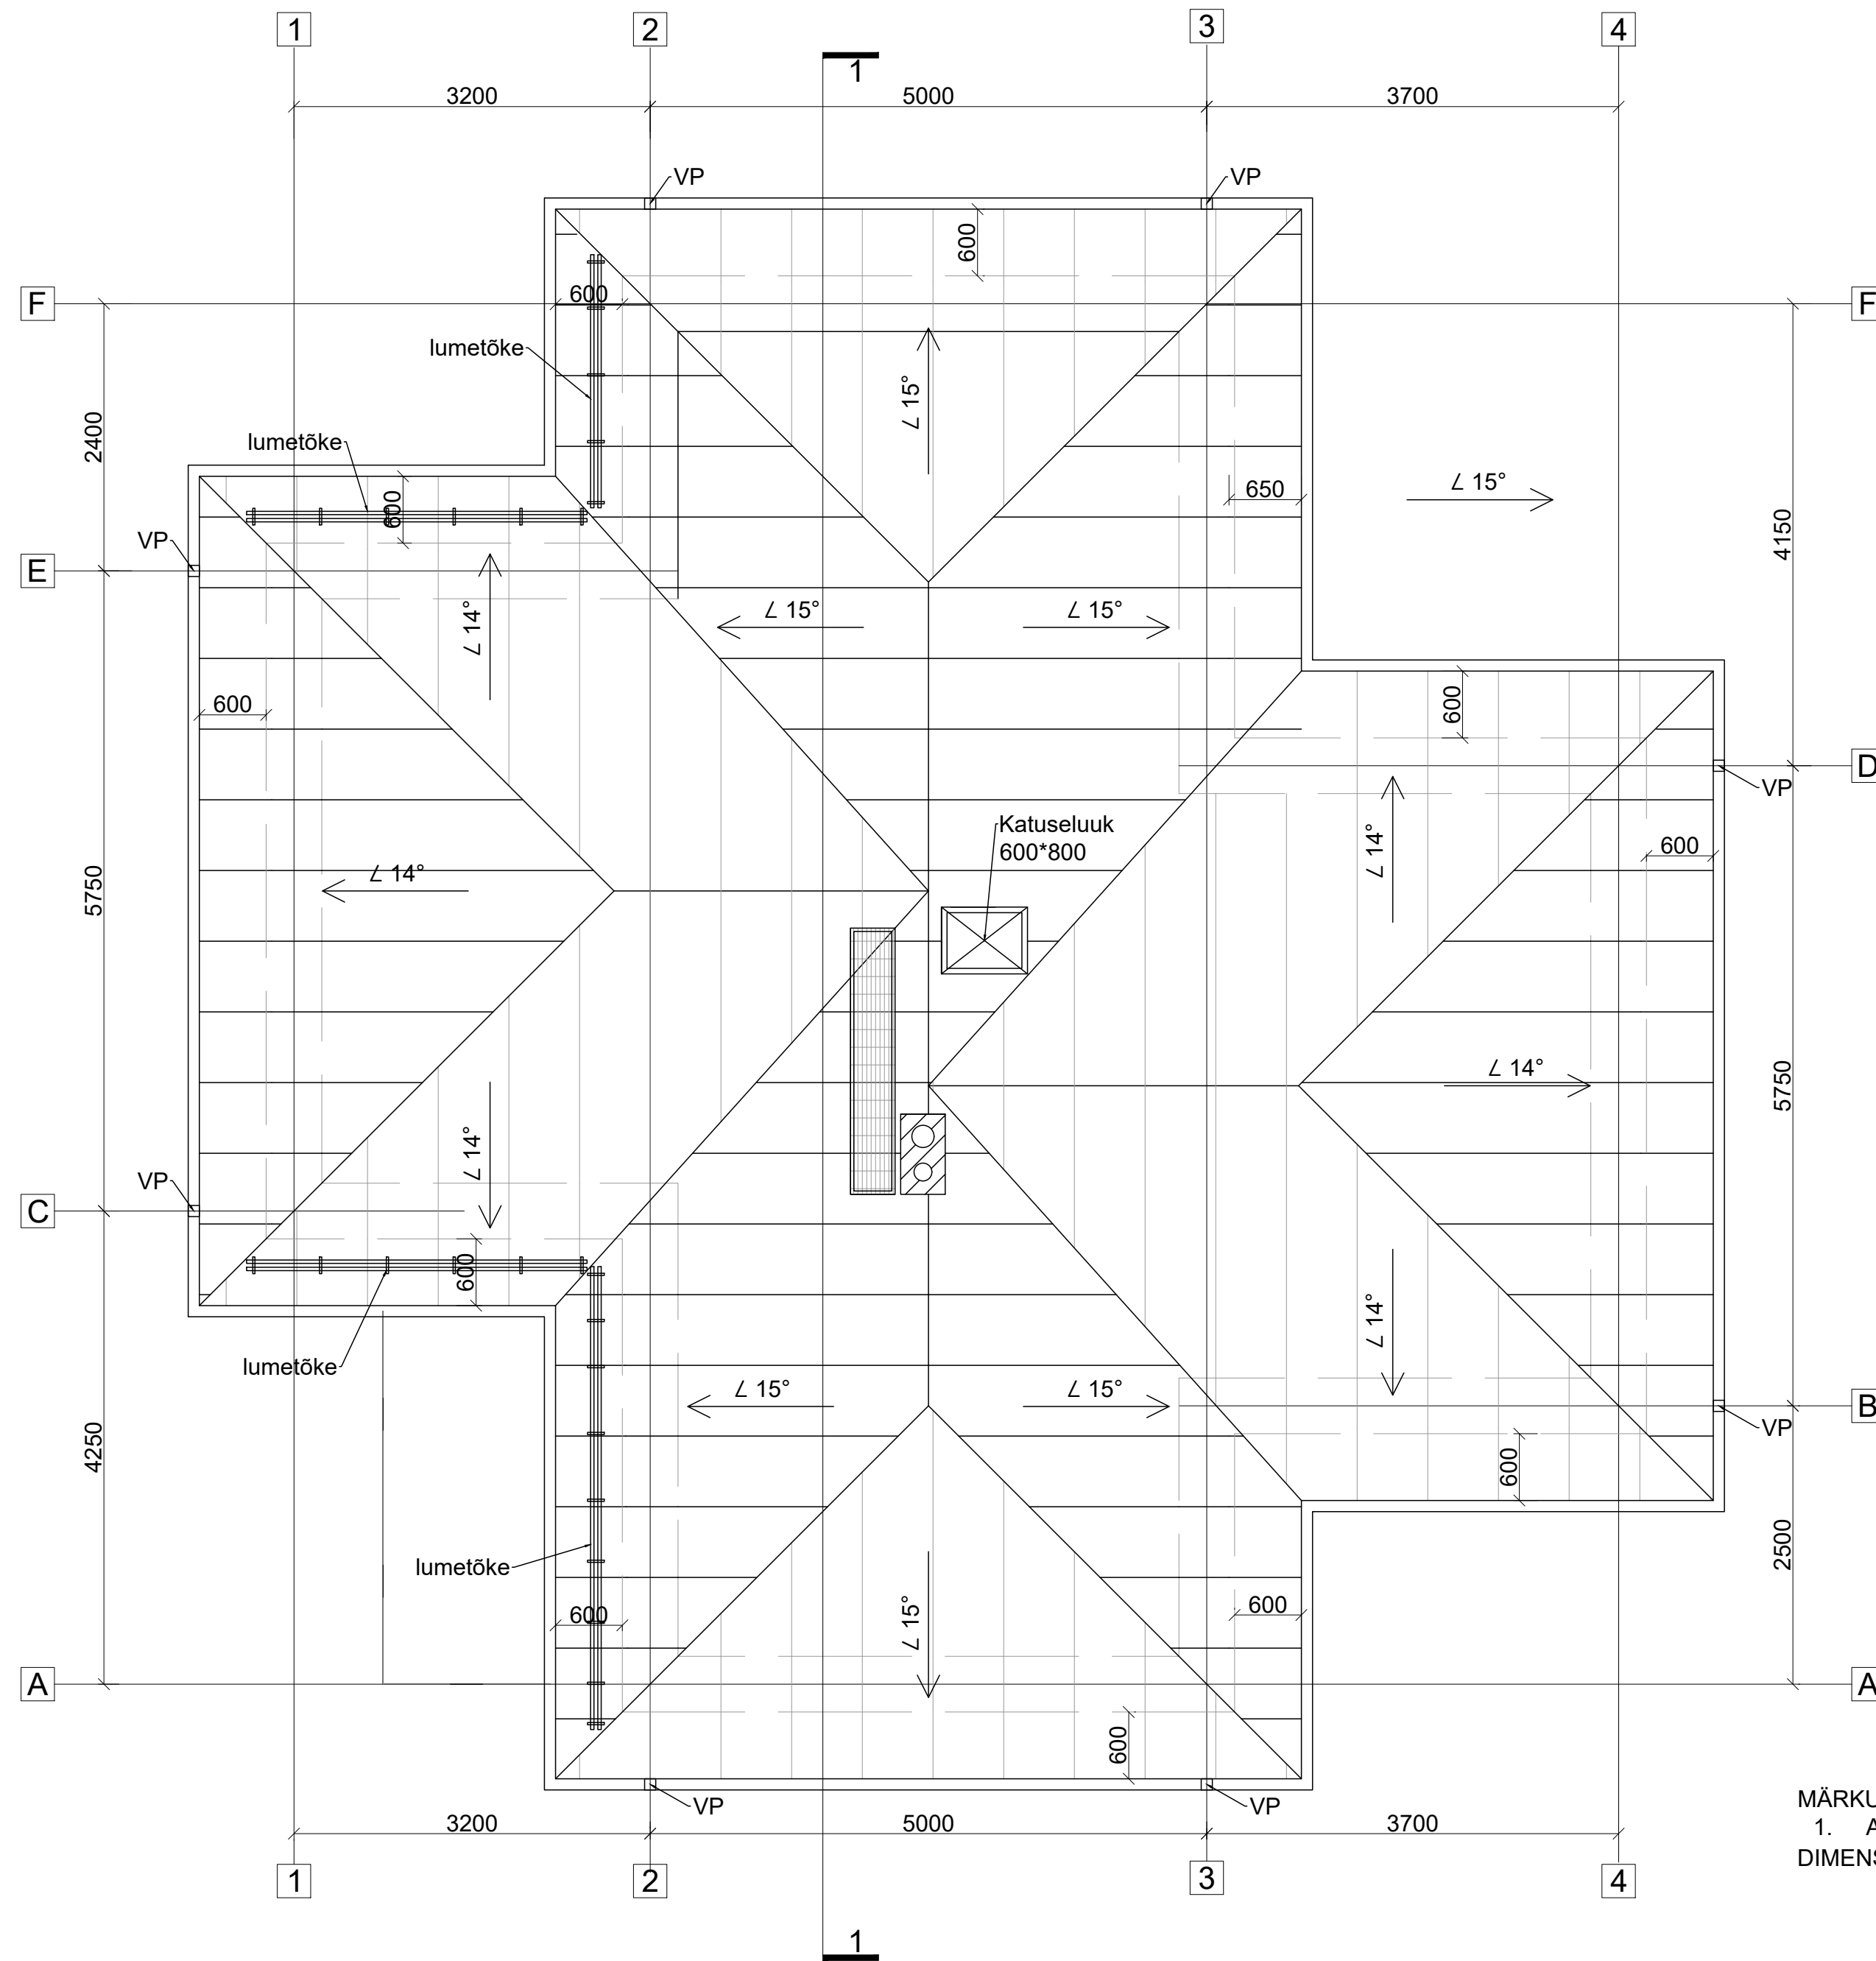

MÄRKUS:
 1. ANTUD JOONIS ON ARHITEKTUURNE JOONIS, EHITUSKONSTRUKTSIOONID
 DIMENSIONEERITAKSE JA TÄPSUSTATAKSE TELLIJAL POOLT ERALDI PROJEKTIGA.