
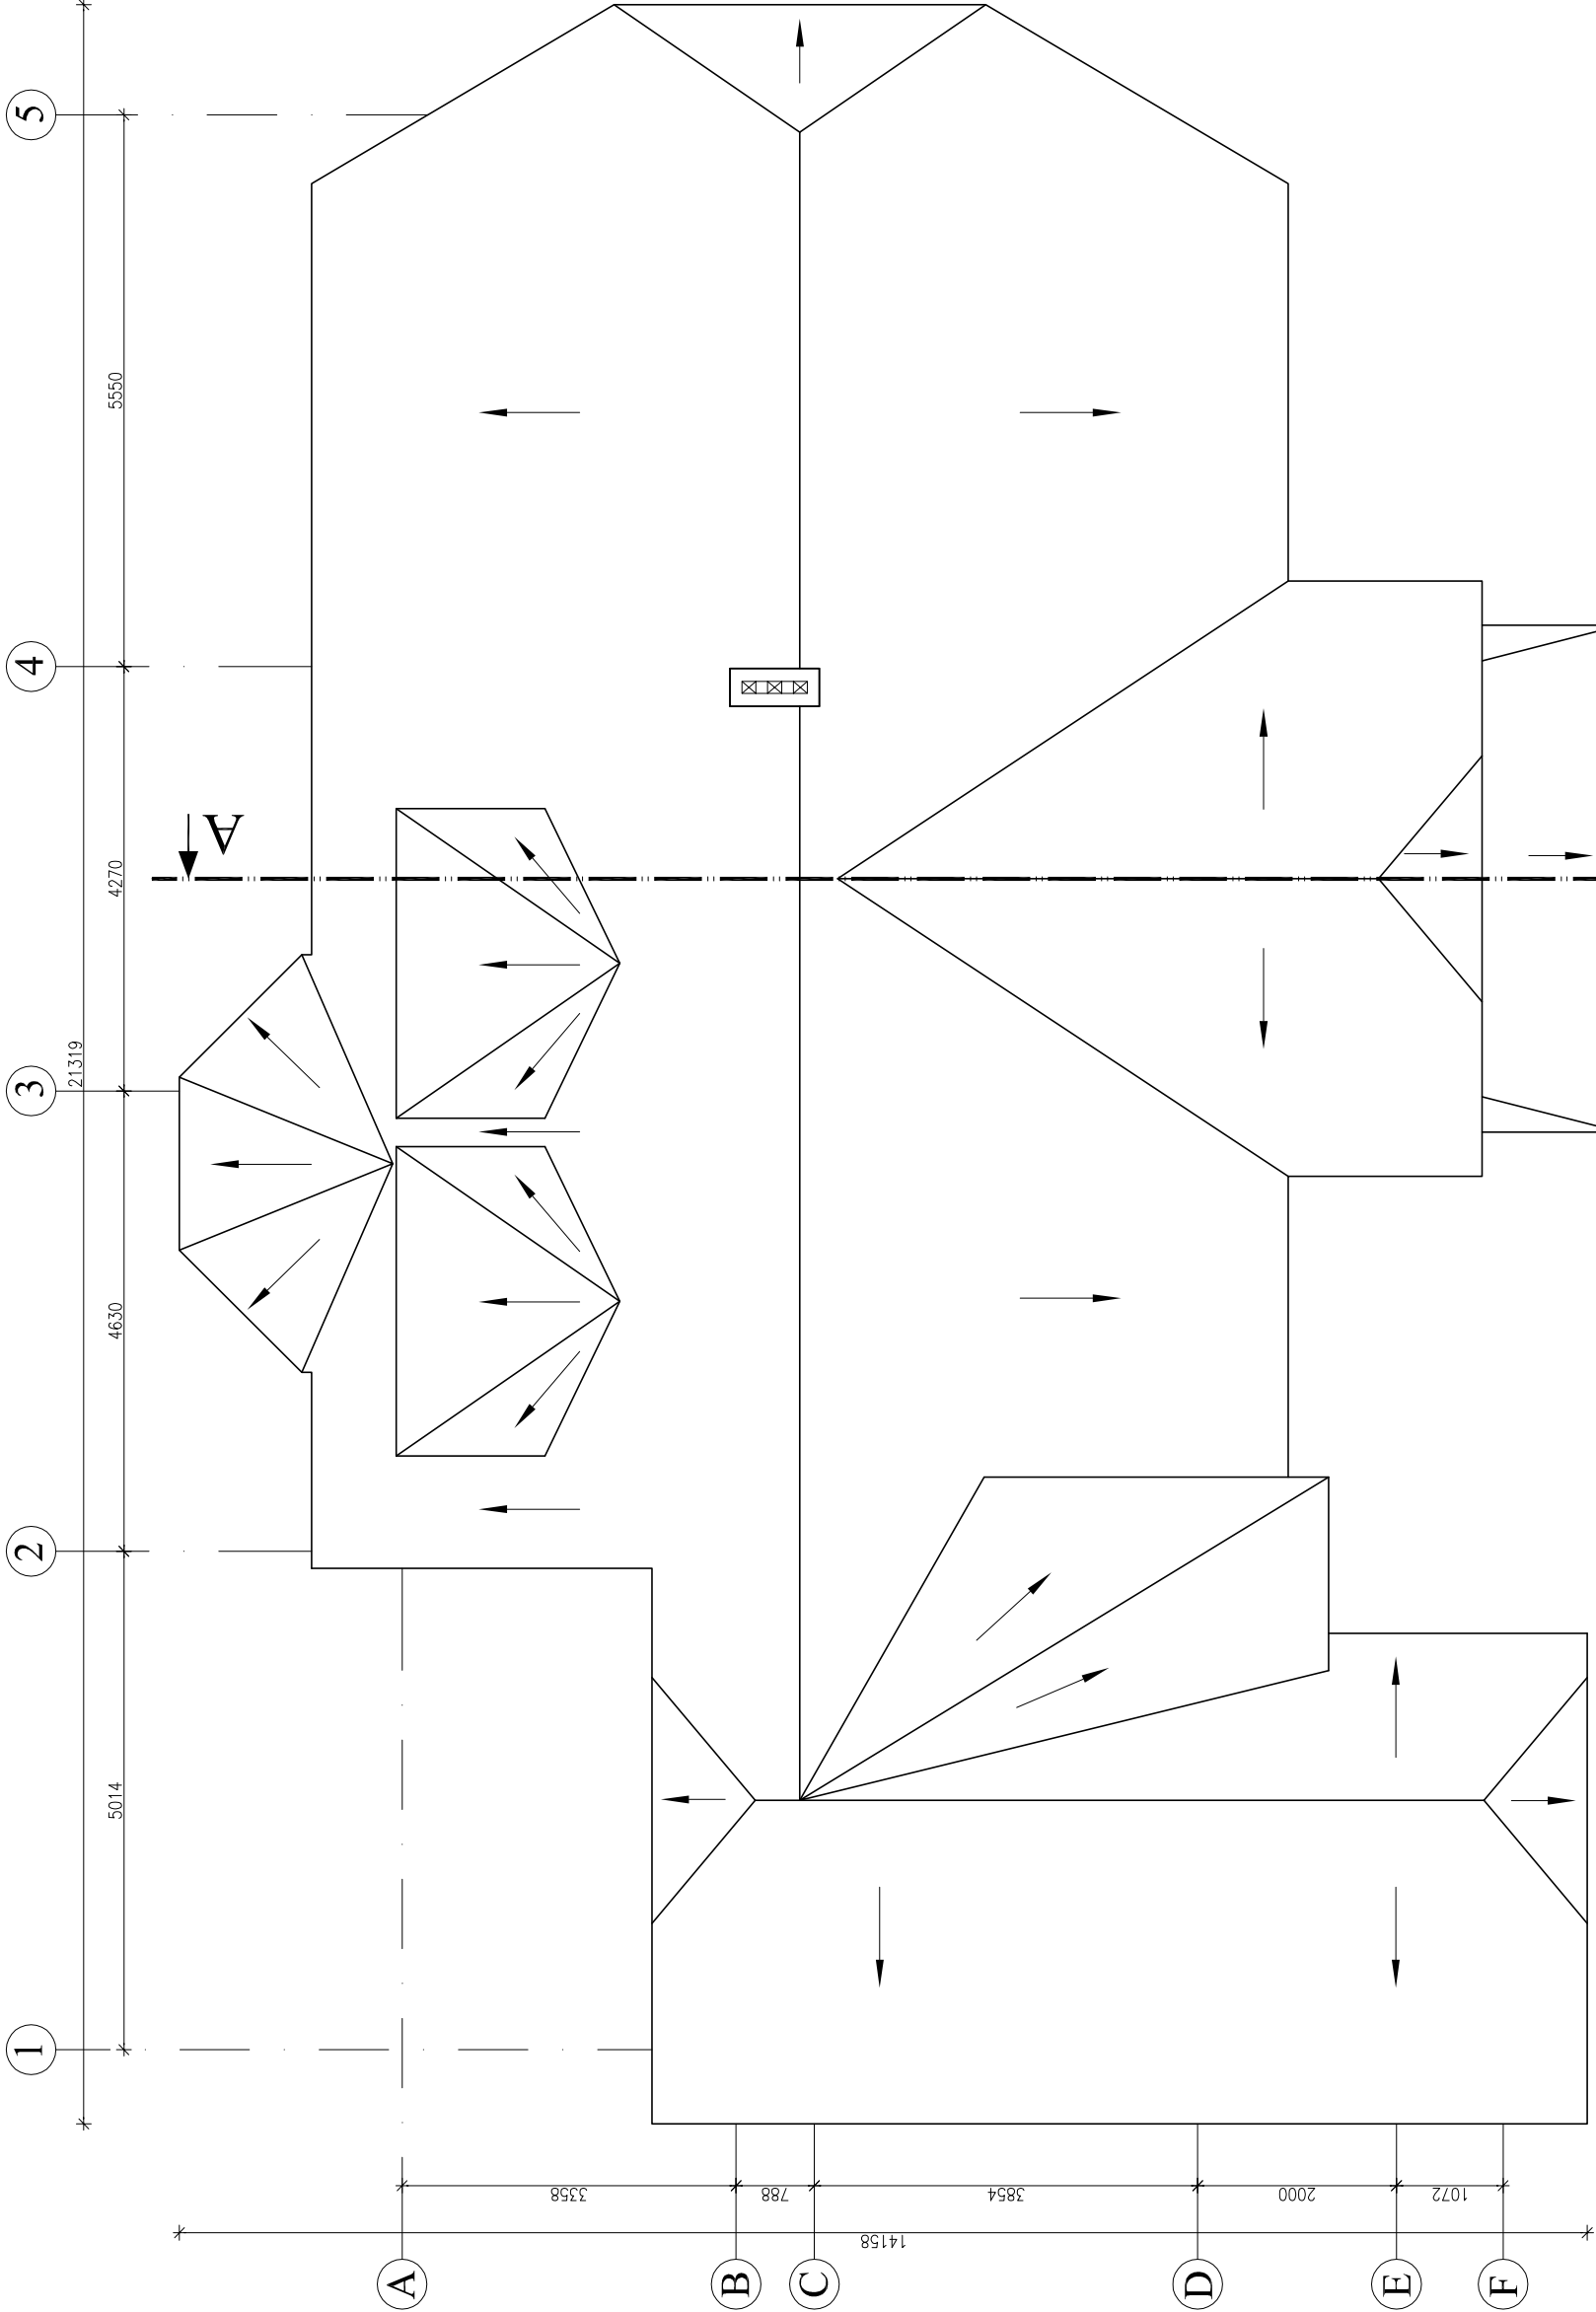


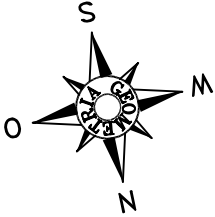

KATUSE PLAAN			
Joonestas	Indrek Hansen		
Kontrollis	Tõnis Ental		
Eramu, Kose vald, Tade küla, HÄRMA 12		Staad	Lehti
		TJ	5
			5
PLAANID		M 1:75	

— Veevoolu suund