
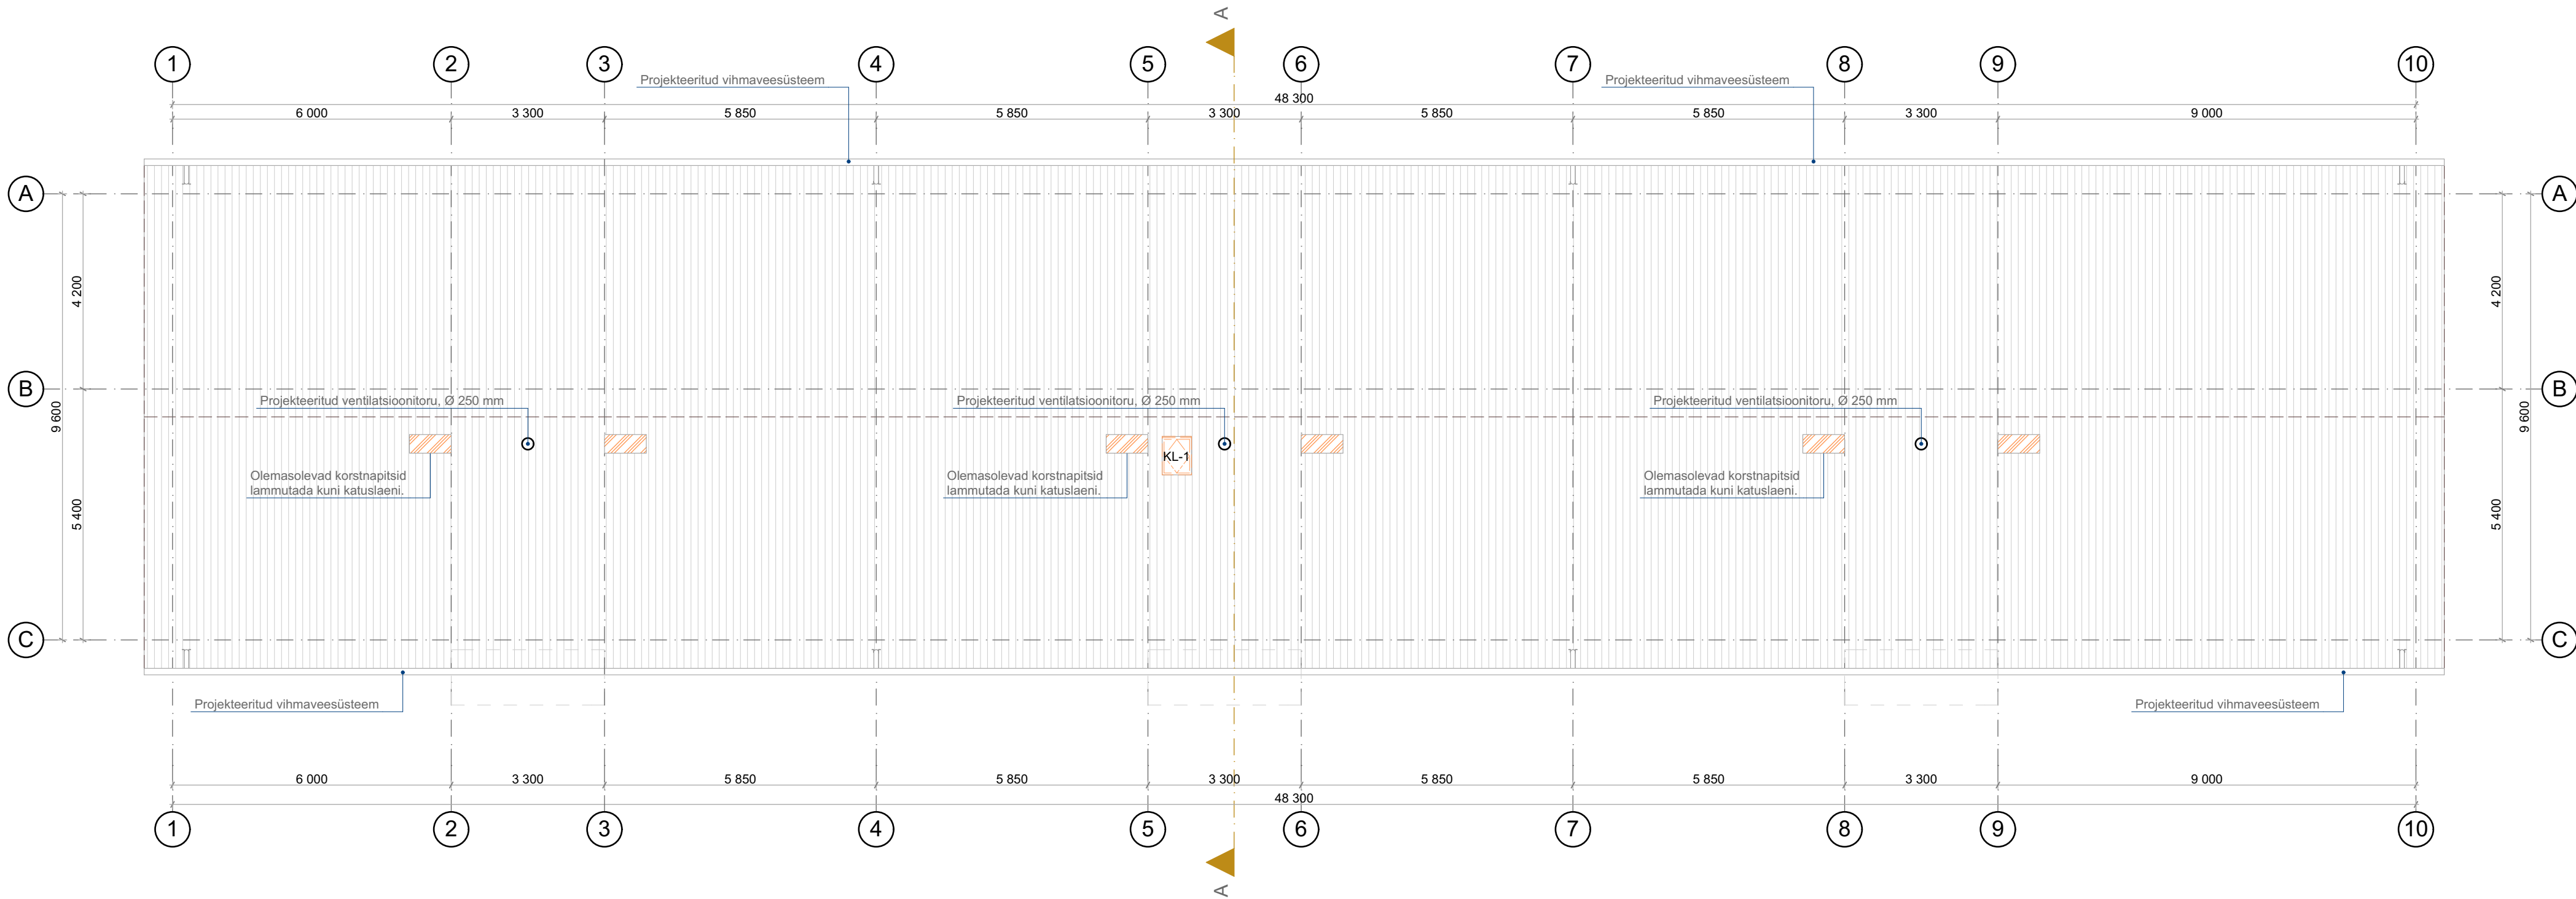


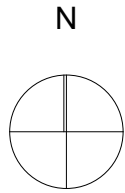

Katus (K)

- eterniit katusekate
- roov (vastavalt tootja juhistele)
- distantsliist (vastavalt tootja juhistele)
- mittedifuusne aluskate
- projekteeritud katusefermid

Pööninglagi (PL), U= 0,09 W/(m²K):

- puistevill 450 mm (λ≤0,040 W/(m·K))
- olemasolev vahelagi

Tingmärgid:

A-01, VU-1



väljavahetatav avatäide

projekteeritud katusekate

Märkused:

- Olemasolev katusekate ja katusekandjad eemaldada. Olemasolev raudbetoonist vahelae pealne killustikust ja liivast täielikult puhastada. Katuse perimeetrile laotakse kaks rida plokke, et pööningukorruse osa tõsta, paigaldatakse tõetusvöö ning paigaldatakse uued katusefermid. Fermidele paigaldada vertikaalne- ja horisontaalne roovitus, mittedifuusne aluskate ja eterniitkate. Rajada käigutee pööninguluugist mõlemale poole kuni korstendeni. Pööningule paigaldada ca 400 mm puistevilla, vt täpsem lahendus jooniselt 7.1.
- Olemasolevad korstnapitsid lammutatakse kuni pööningu korruseni ning köögikubude heitõhk kogutakse kogumiskasti ning kogumiskastist suunatakse see ventilatsioonitoruga läbi uue katusekatte.
- Paigaldatakse uus katuseluu (min 600 x 800 mm) ja uus pööninguluuk (vastavalt olemasolevale/ min 600 x 800 mm).
- Ühikuta mõõdud antud millimeetrites.