


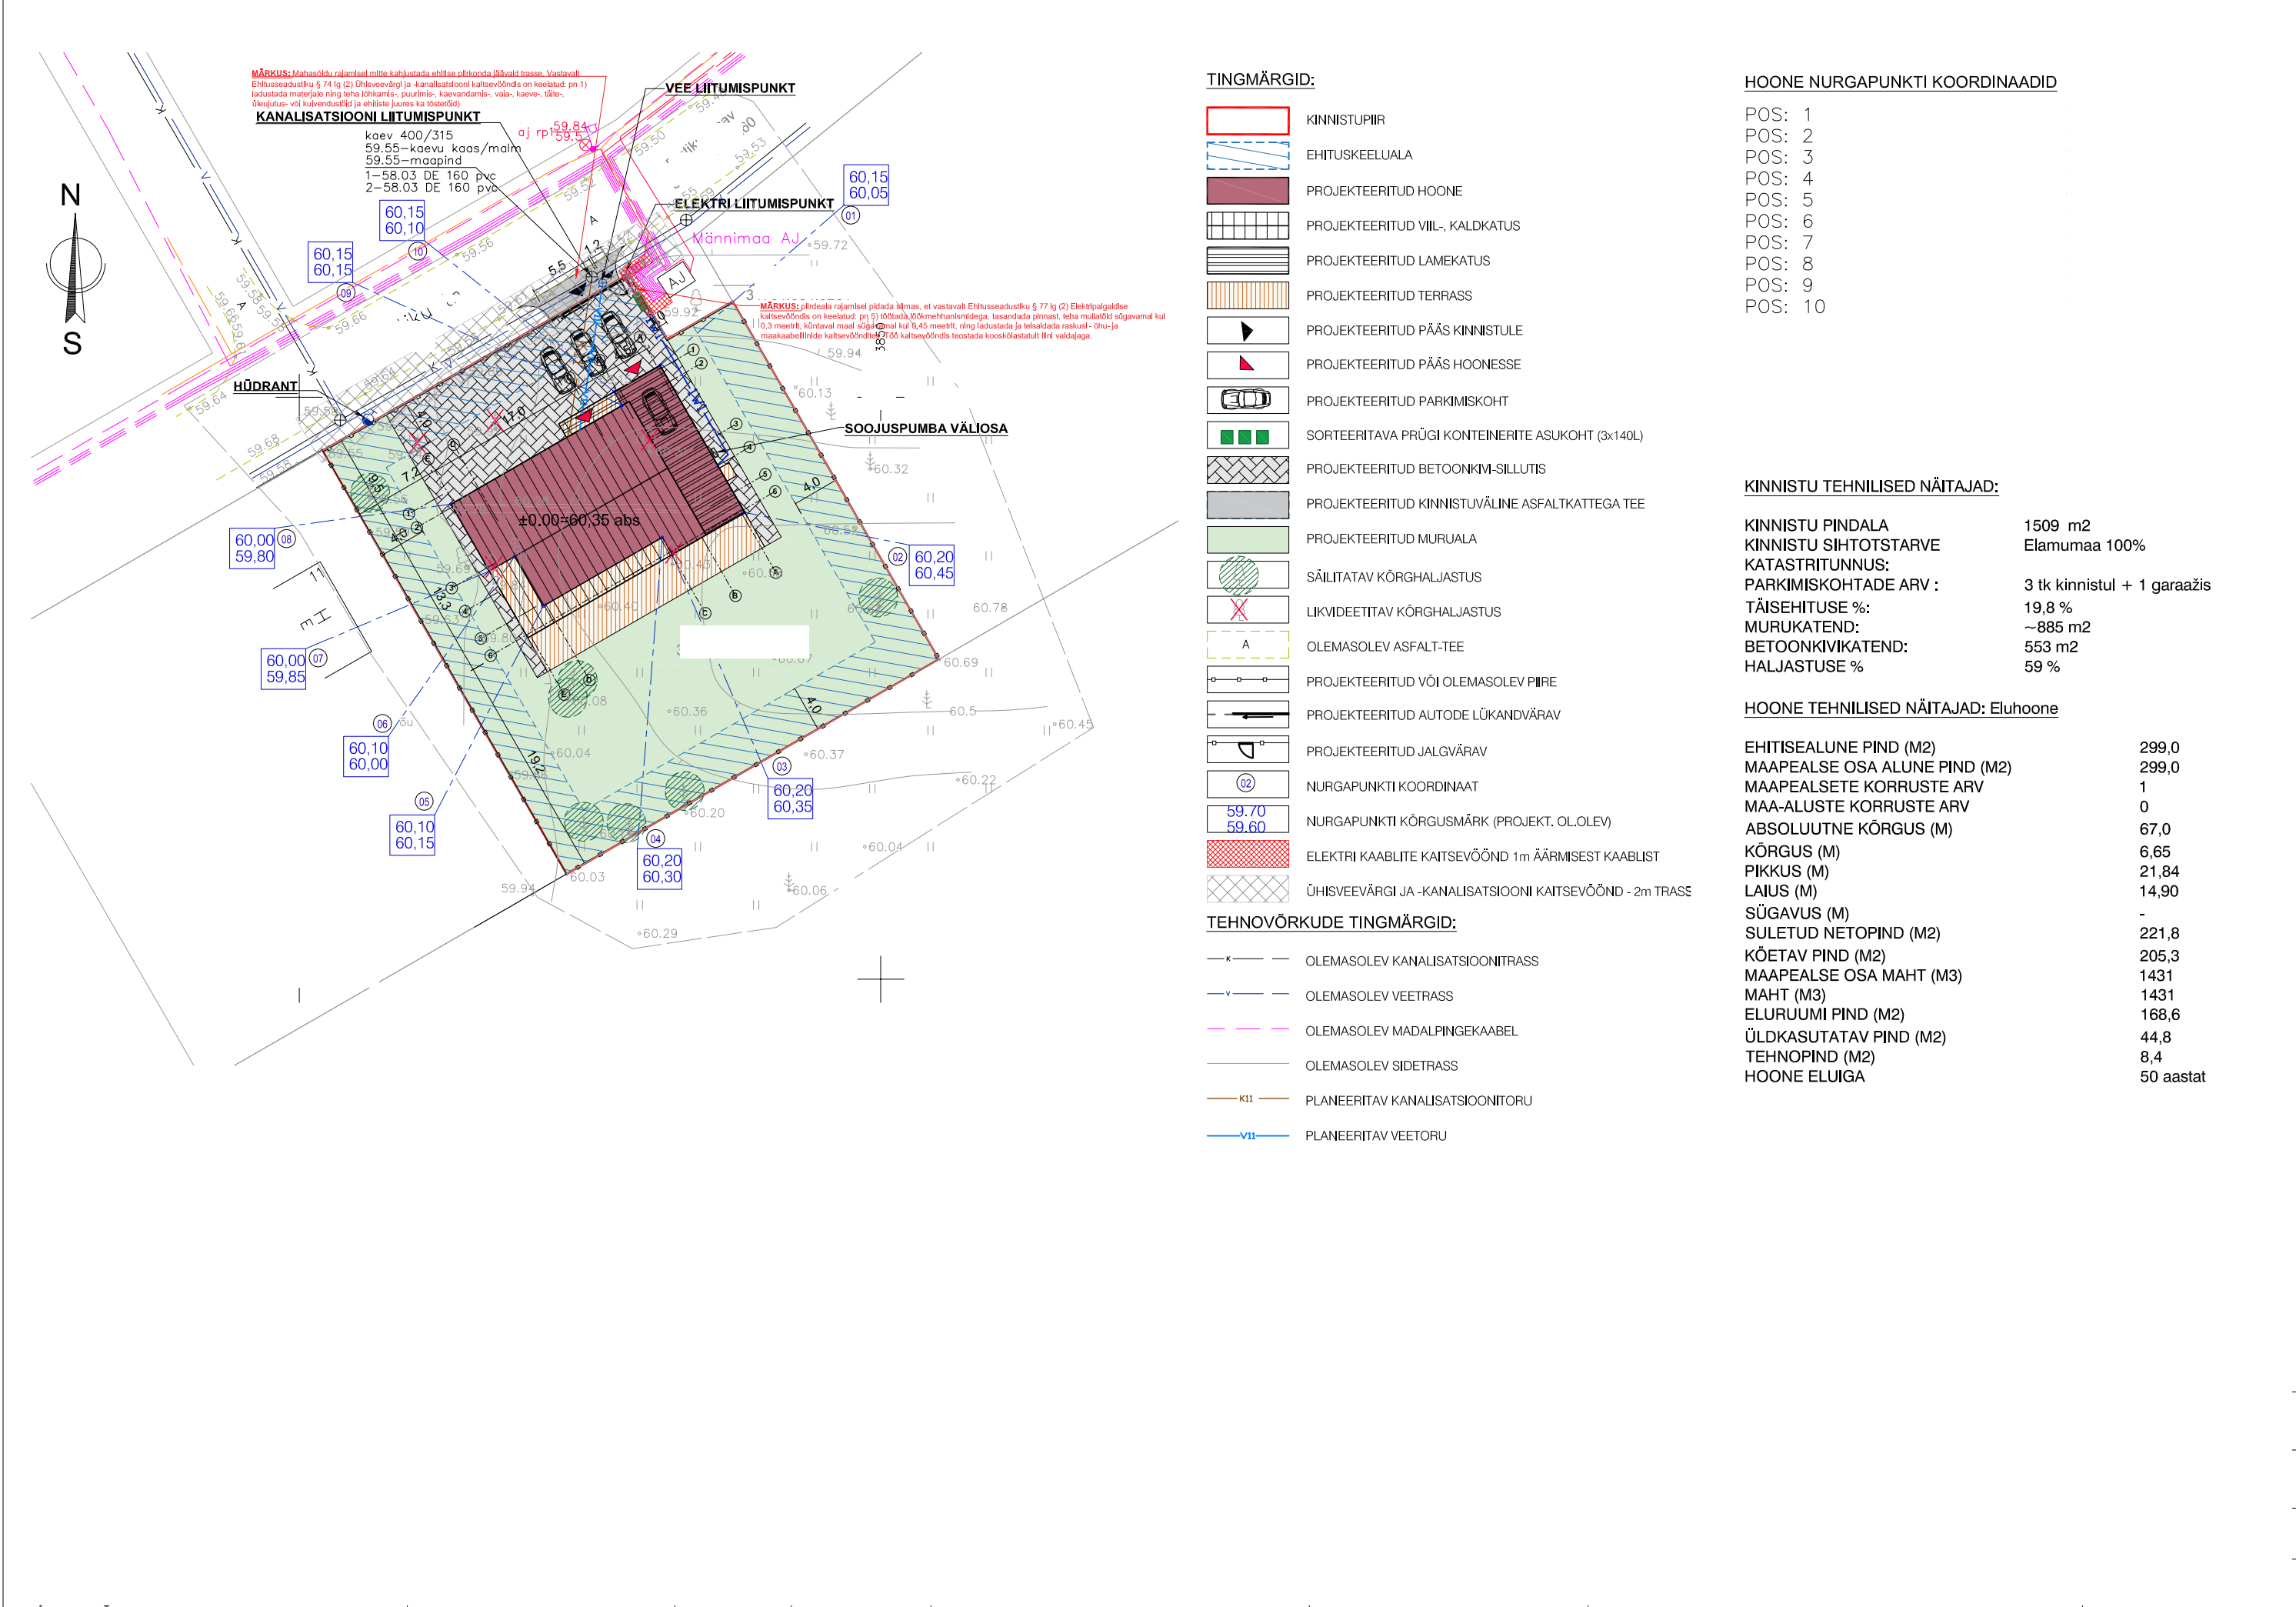

TINGMÄRGID:

- KINNISTUPIIR
- EHITUSKEELUALA
- PROJEKTEERITUD HOONE
- PROJEKTEERITUD VIIL-, KALDKATUS
- PROJEKTEERITUD LAMEKATUS
- PROJEKTEERITUD TERRASS
- PROJEKTEERITUD PÄÄS KINNISTULE
- PROJEKTEERITUD PÄÄS HOONESSE
- PROJEKTEERITUD PARKIMISKOHT
- SORTEERITAVA PRÜGI KONTEINERITE ASUKOHT (3x140L)
- PROJEKTEERITUD BETOONKIV-SILLUTIS
- PROJEKTEERITUD KINNISTUVÄLINE ASFALKATTEGA TEE
- PROJEKTEERITUD MURUALA
- SÄILITATAV KÕRGHALJASTUS
- LIKVIDEETITAV KÕRGHALJASTUS
- OLEMASOLEV ASFALT-TEE
- PROJEKTEERITUD VÕI OLEMASOLEV PIIRE
- PROJEKTEERITUD AUTODE LÜKANDVÄRAV
- PROJEKTEERITUD JALGVÄRAV
- NURGAPUNKTI KOORDINAAT
- NURGAPUNKTI KÕRGUSMÄRK (PROJEKT. OL.OLEV)
- ELEKTRI KAABLITE KAITSEVÕÖND 1m ÄÄRMISEST KAABLIST
- ÜHISVEEVÄRGI JA -KANALISATSIOONI KAITSEVÕÖND - 2m TRASS

TEHNOVÕRKUDE TINGMÄRGID:

- OLEMASOLEV KANALISATSIOONITRASS
- OLEMASOLEV VEETRASS
- OLEMASOLEV MADALPINGEKAABEL
- OLEMASOLEV SIDETRASS
- PLANEERITAV KANALISATSIOONITORU
- PLANEERITAV VEETORU

HOONE NURGAPUNKTI KOORDINAADID

- POS: 1
- POS: 2
- POS: 3
- POS: 4
- POS: 5
- POS: 6
- POS: 7
- POS: 8
- POS: 9
- POS: 10

KINNISTU TEHNILISED NÄITAJAD:

KINNISTU PINDALA	1509 m2
KINNISTU SIHTOTSTARVE	Elumumaa 100%
KATASTRITUNNUS:	
PARKIMISKOHTADE ARV :	3 tk kinnistul + 1 garaažis
TÄISEHITUSE %:	19,8 %
MURUKATEND:	~885 m2
BETOONKIVIKATEND:	553 m2
HALJASTUSE %	59 %

HOONE TEHNILISED NÄITAJAD: Eluhoone

EHITISEALUNE PIND (M2)	299,0
MAAPEALSE OSA ALUNE PIND (M2)	299,0
MAAPEALSETE KORRUSTE ARV	1
MAA-ALUSTE KORRUSTE ARV	0
ABSOLUUTNE KÕRGUS (M)	67,0
KÕRGUS (M)	6,65
PIKKUS (M)	21,84
LAIUS (M)	14,90
SÜGAVUS (M)	-
SULETUD NETOPIND (M2)	221,8
KÕETAV PIND (M2)	205,3
MAAPEALSE OSA MAHT (M3)	1431
MAHT (M3)	1431
ELURUUMI PIND (M2)	168,6
ÜLDKASUTATAV PIND (M2)	44,8
TEHNOPIND (M2)	8,4
HOONE ELUIGA	50 aastat