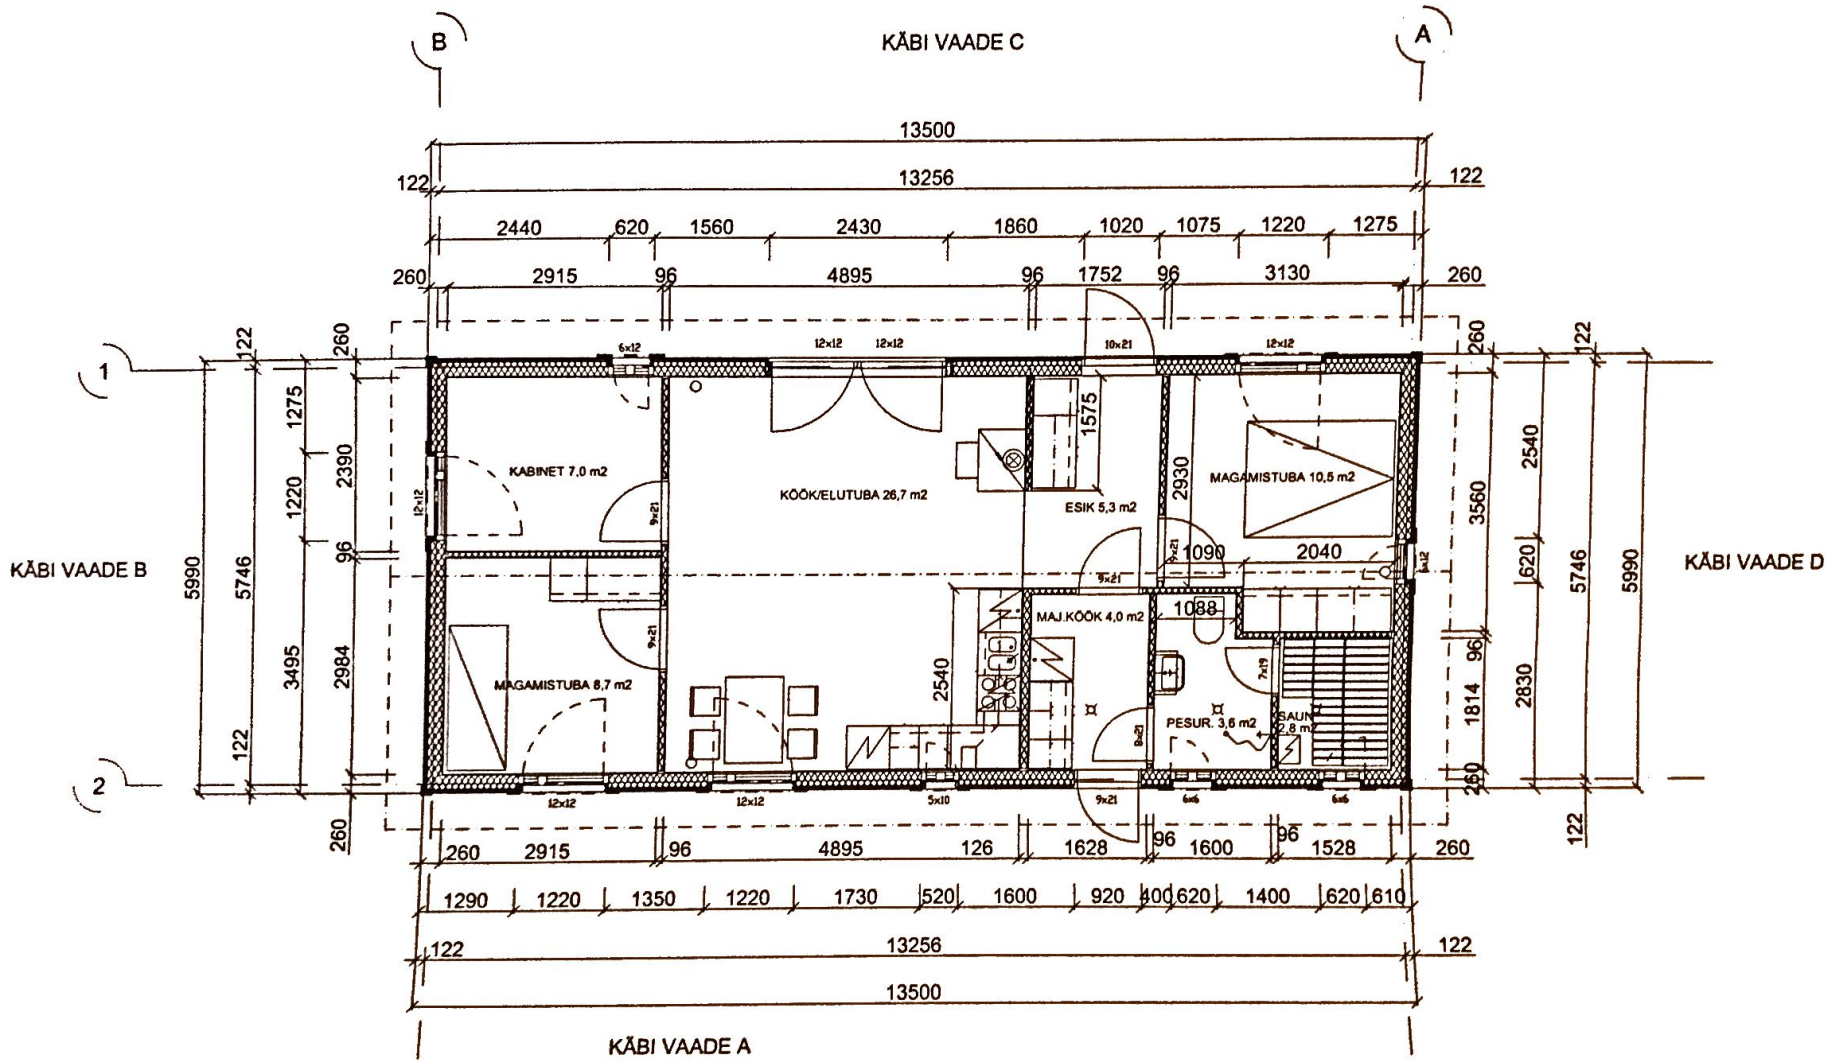
KÄBI VAADE C
KÄBI VAADE A
KÄBI VAADE B
KÄBI VAADE D
KABINET 7,0 m2
KÖÖK/ELUTUBA 26,7 m2
ESIK 5,3 m2
MAGAMISTUBA 10,5 m2
MAGAMISTUBA 8,7 m2
MAJ.KÖÖK 4,0 m2
PESUR. 3,6 m2
SAUN 2,8 m2
13500
13256
122
2440
620
1560
2430
1860
1020
1075
1220
1275
260
2915
96
4895
1752
3130
126
1628
1600
1528
1290
1350
1730
520
920
400
610
1575
2930
1090
2040
1088
2540
3560
2830
1814
5990
5746
3495
2984
2390
1220
1275