


ESIMESE KORRUSE PLAAN M 1:50

VAADE C

1



VAADE D

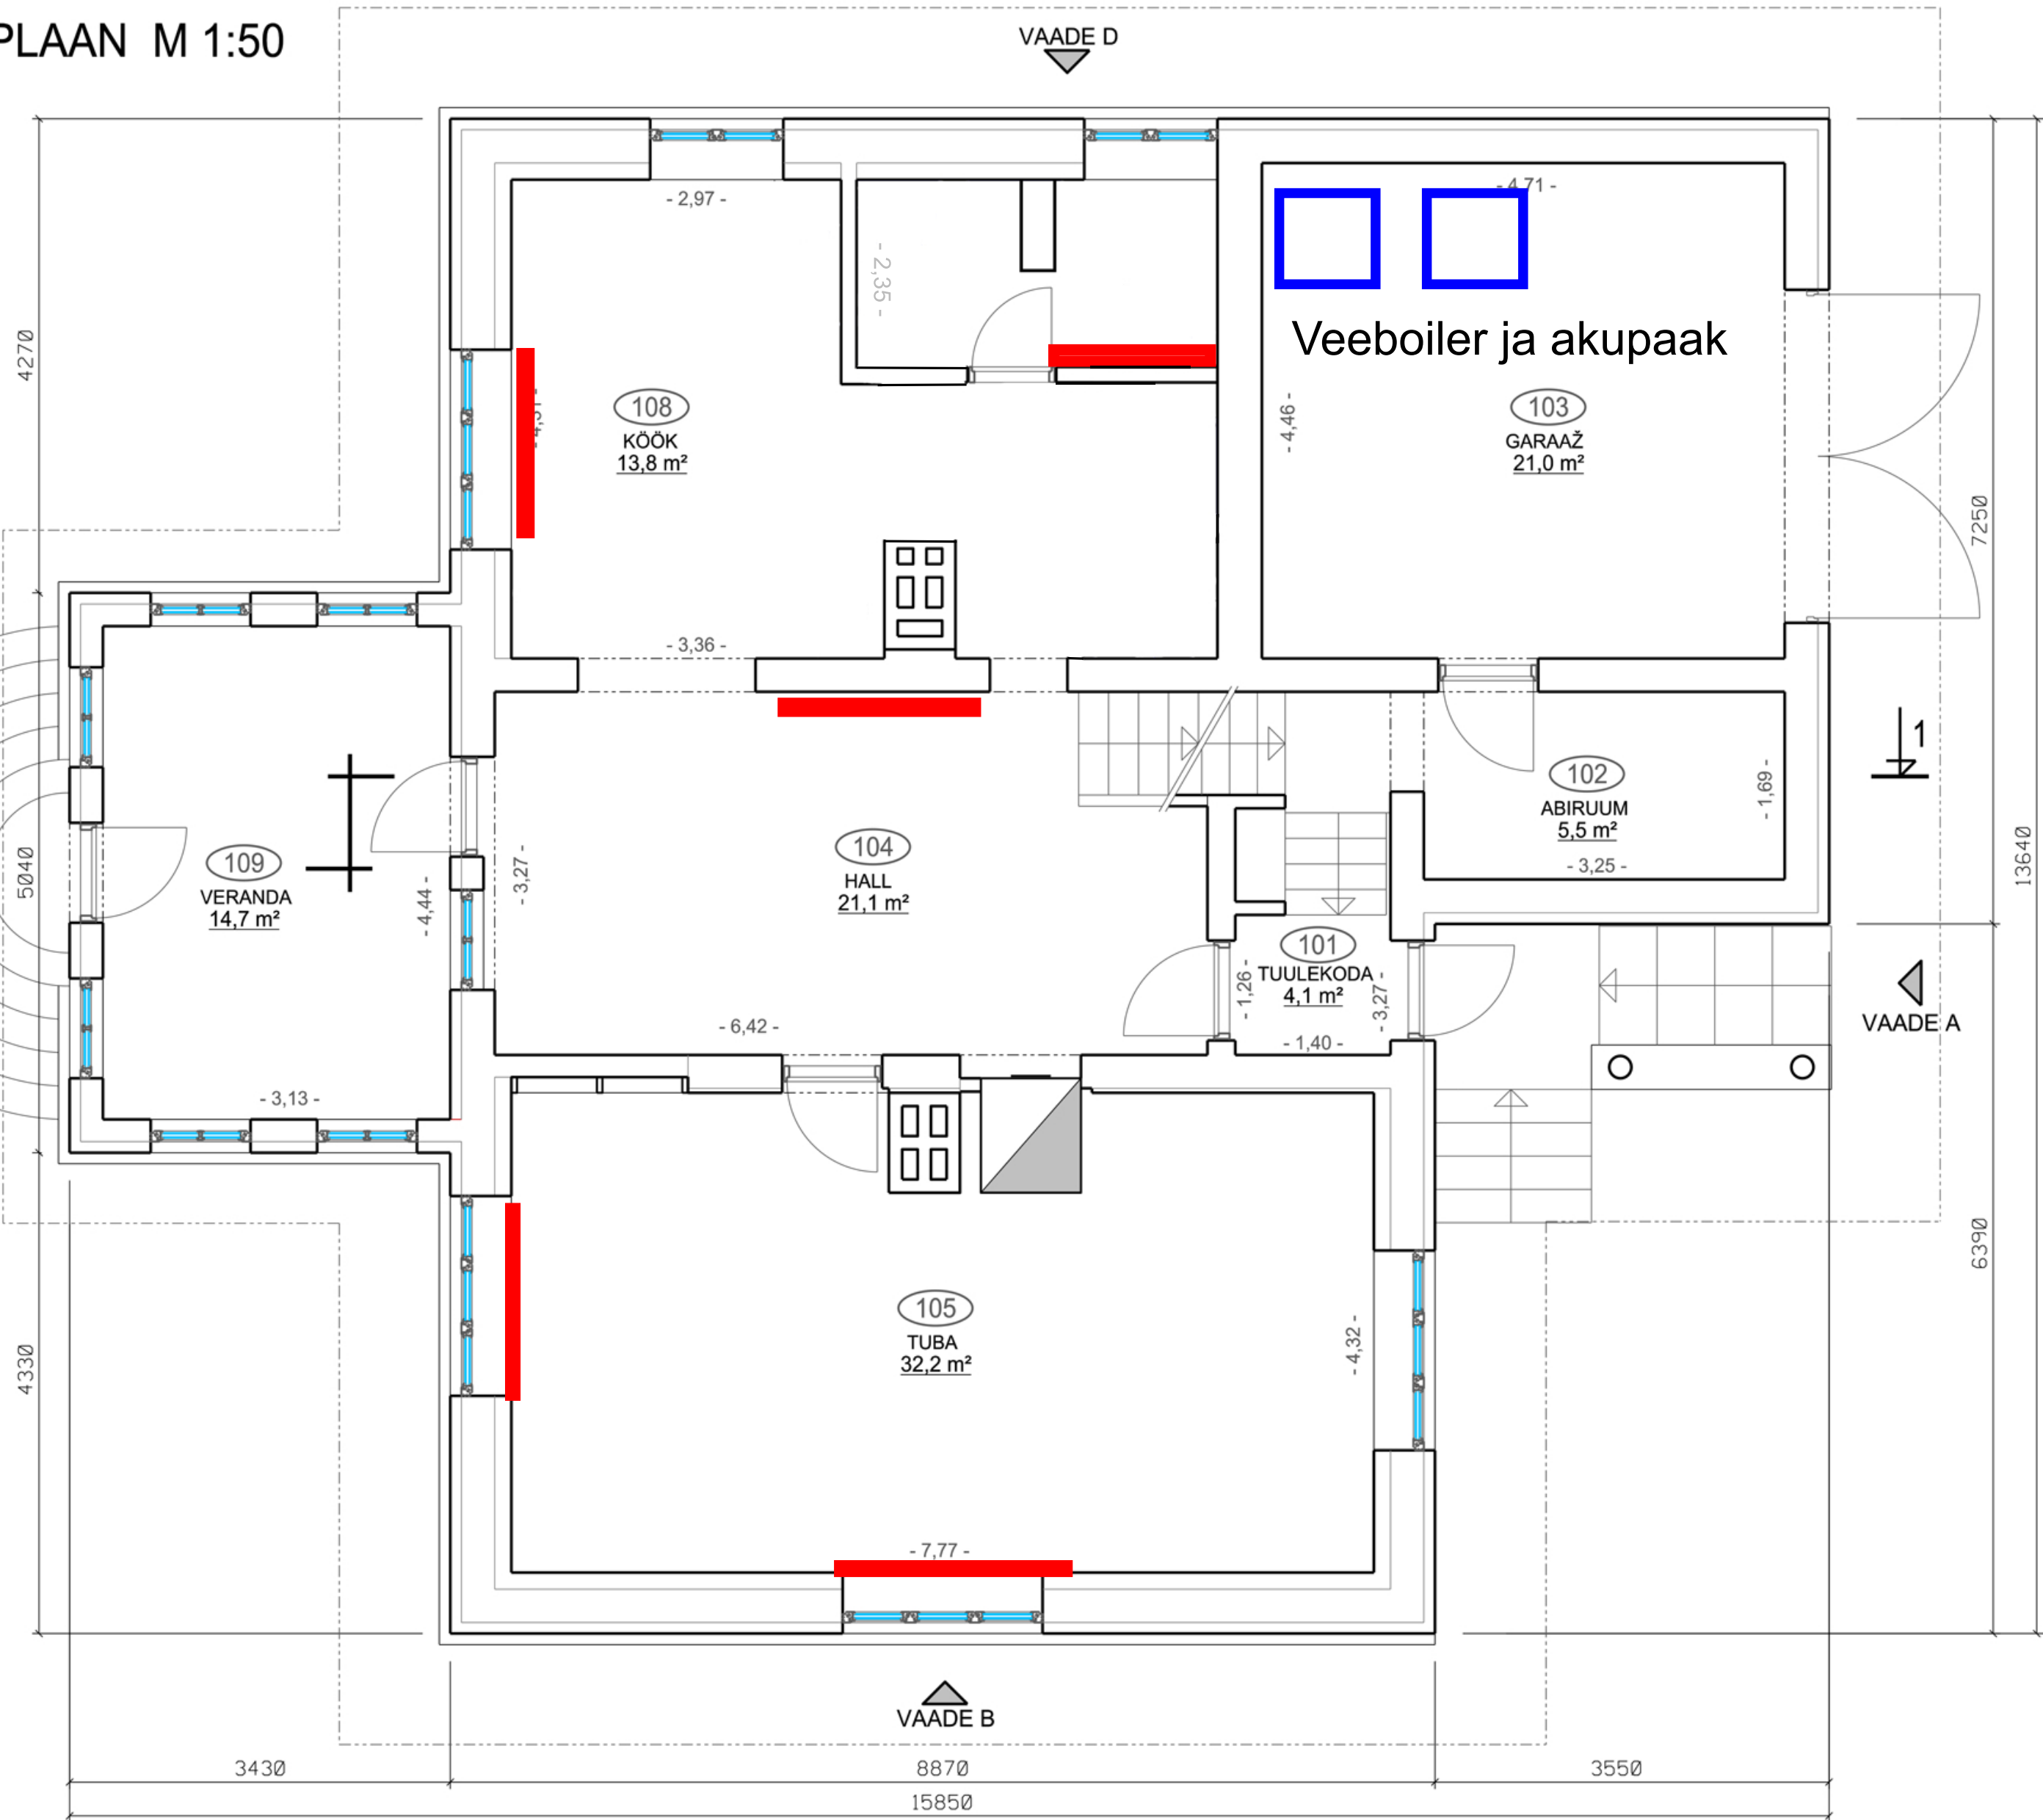

1

VAADE A

VAADE B



Radiaator

RUUMIDE EKSPLIKATSIOON

NR.	RUUMI NIMETUS	PINDALA
101	TUULEKODA	4,1 m²
102	ABIRUUM	5,5 m²
103	GARAAŽ	21,0 m²
104	HALL	21,1 m²
105	TUBA	32,2 m²
106	WC	1,4 m²
107	VANNITUBA	9,2 m²
108	KÖÖK	13,8 m²
109	VERANDA	14,7 m²

ELAMU 1. KORRUS KOKKU	123,0 m²
EHITISEALUNE PIND	227,7 m²

ARHITEKT		
ARHITEKT		
JOONIS NR.	LEHT	LEHTI
	1	1
STAADIUM	MÕÕTKAVA	KUUPÄEV
MÕÕDISTUSPROJEKT	1:50	29.04.2014

