


KELDER

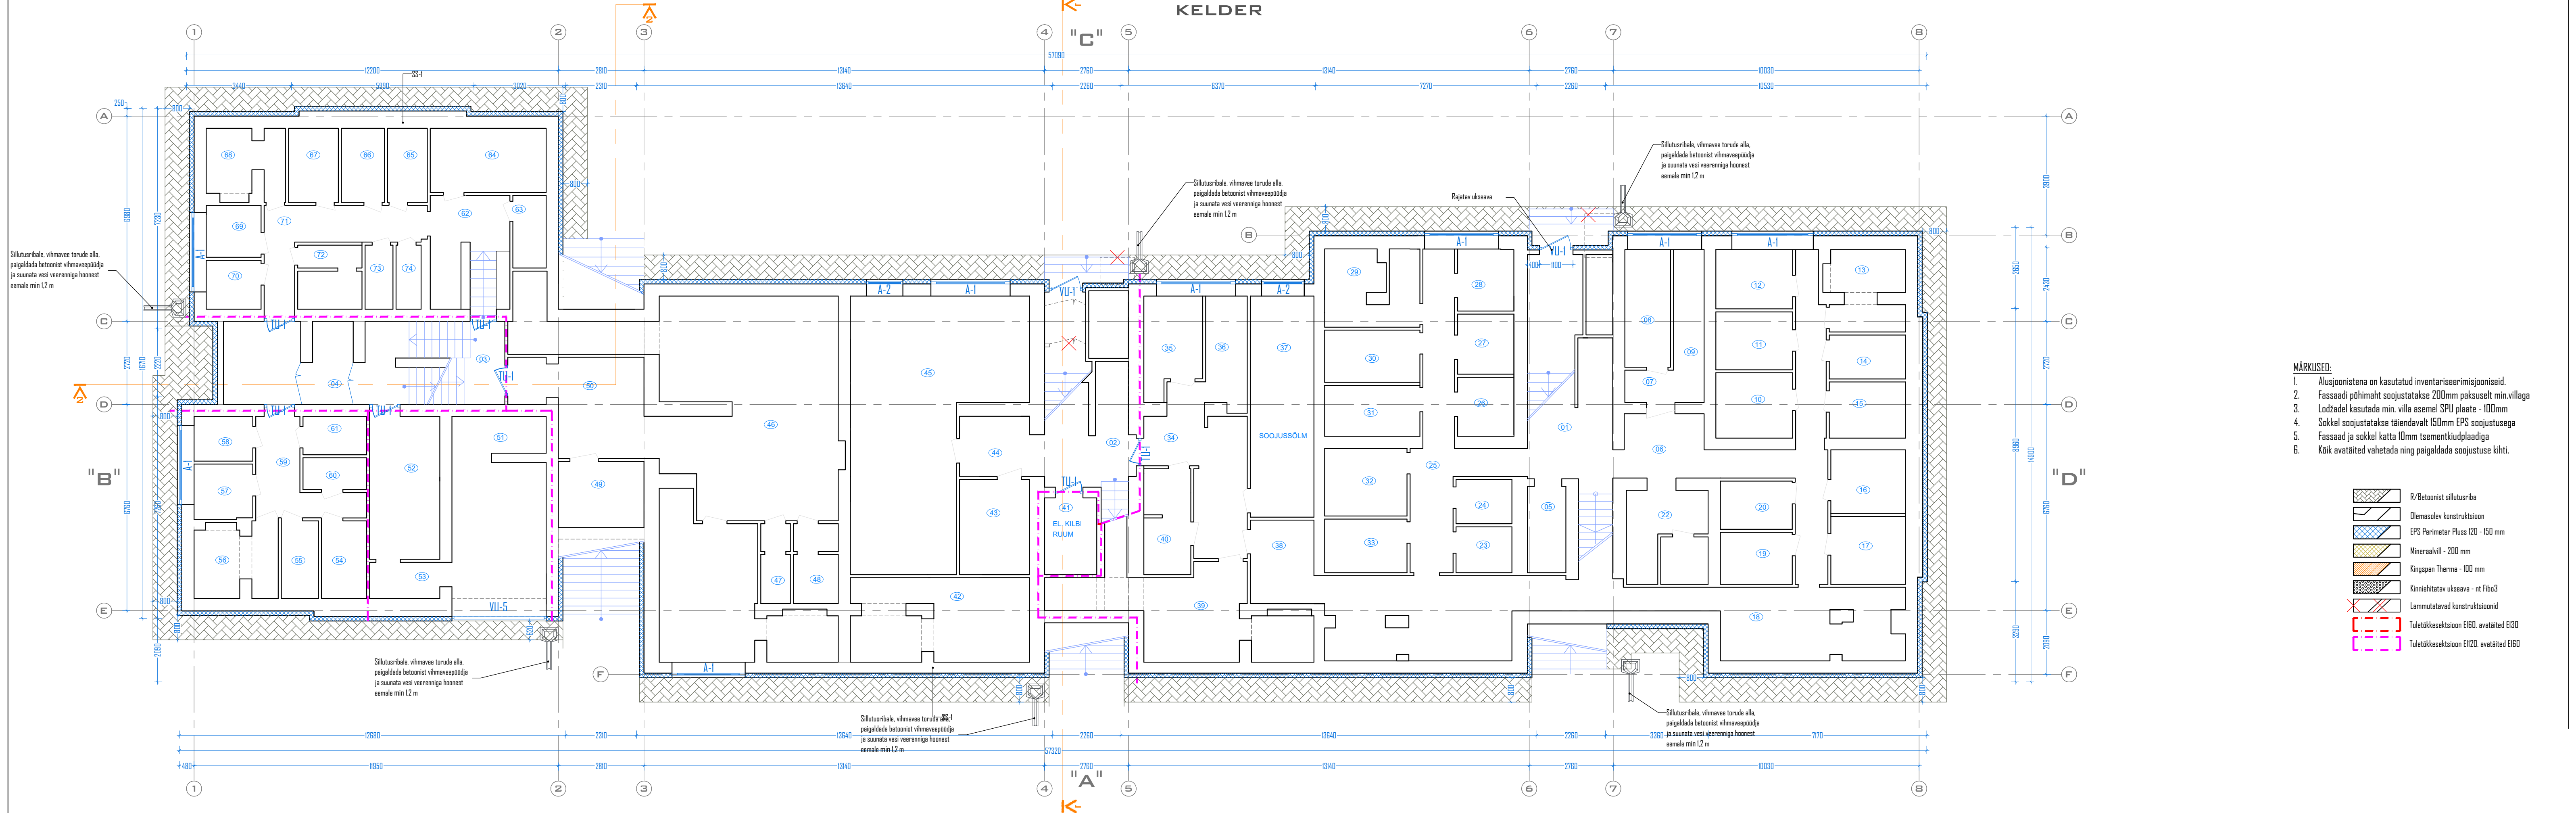

MÄRKUSED:

1. Alusjoonistena on kasutatud inventariseerimisjooniseid.
2. Fassaadi põhimaht soojustatakse 200mm paksuselt min.villaga
3. Lõdžadel kasutada min. villa asemel SPU plaate - 100mm
4. Sokkel soojustatakse täiendavalt 150mm EPS soojustusega
5. Fassaad ja sokkel katta 10mm tsementkiudplaadiga
6. Kõik avatäited vahetada ning paigaldada soojustuse kihti.

- R/Betoonist sillutusriba
- Dlemasolev konstruktsioon
- EPS Perimeter Pluss 120 - 150 mm
- Mineraalvill - 200 mm
- Kingspan Therma - 100 mm
- Kinniehitatav ukseava - nt Fibo3
- Lammutatavad konstruktsioonid
- Tuletõkkeseptsioon EI60, avatäited EI30
- Tuletõkkeseptsioon EI20, avatäited EI60