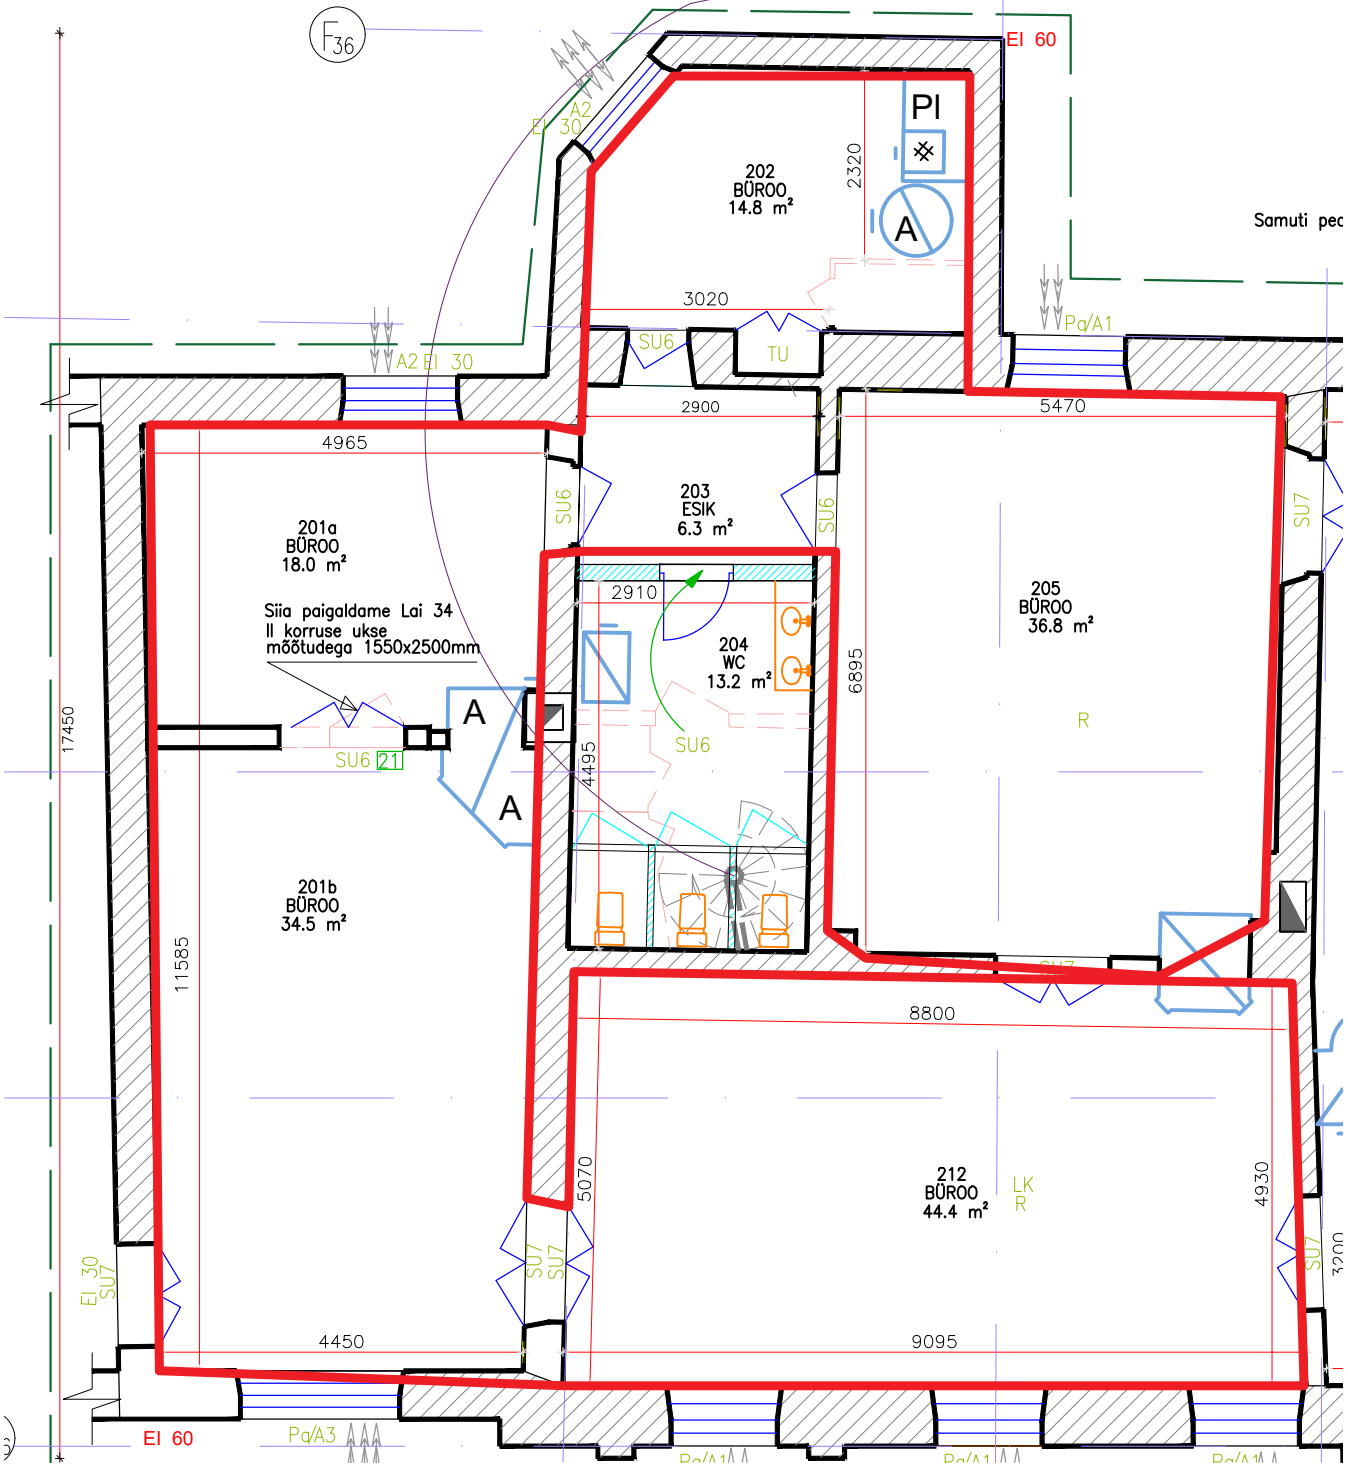
F36
EI 60
EI 30
A2
PI
202
BÜROO
14.8 m²
2320
A
Samuti pec
3020
Pa/A1
SU6
TU
A2 EI 30
2900
5470
4965
203
ESIK
6.3 m²
SU6
SU6
SU7
201a
BÜROO
18.0 m²
2910
205
BÜROO
36.8 m²
Siia paigaldame Lai 34
II korruse ukse
mõõtudega 1550x2500mm
204
WC
13.2 m²
6895
R
17450
A
SU6 21
SU6
4495
A
201b
BÜROO
34.5 m²
11585
8800
5070
212
BÜROO
44.4 m²
LK
R
4930
EI 30
SU7
SU7
SU7
SU7
4450
9095
EI 60
Pa/A3