
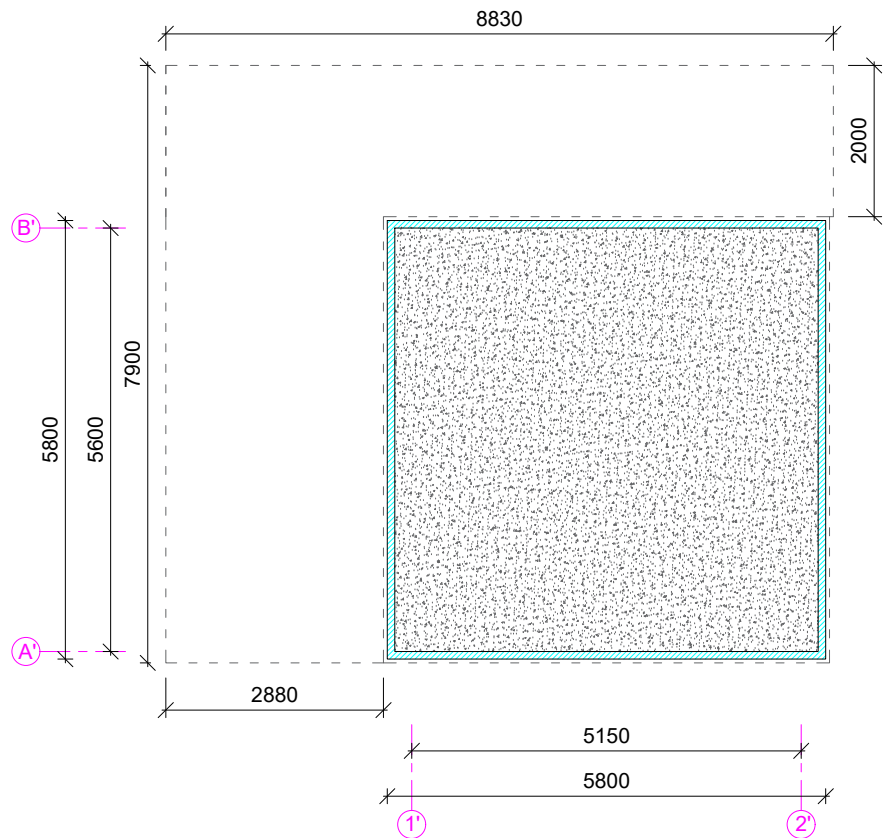


VUNDAMENDI PLAAN

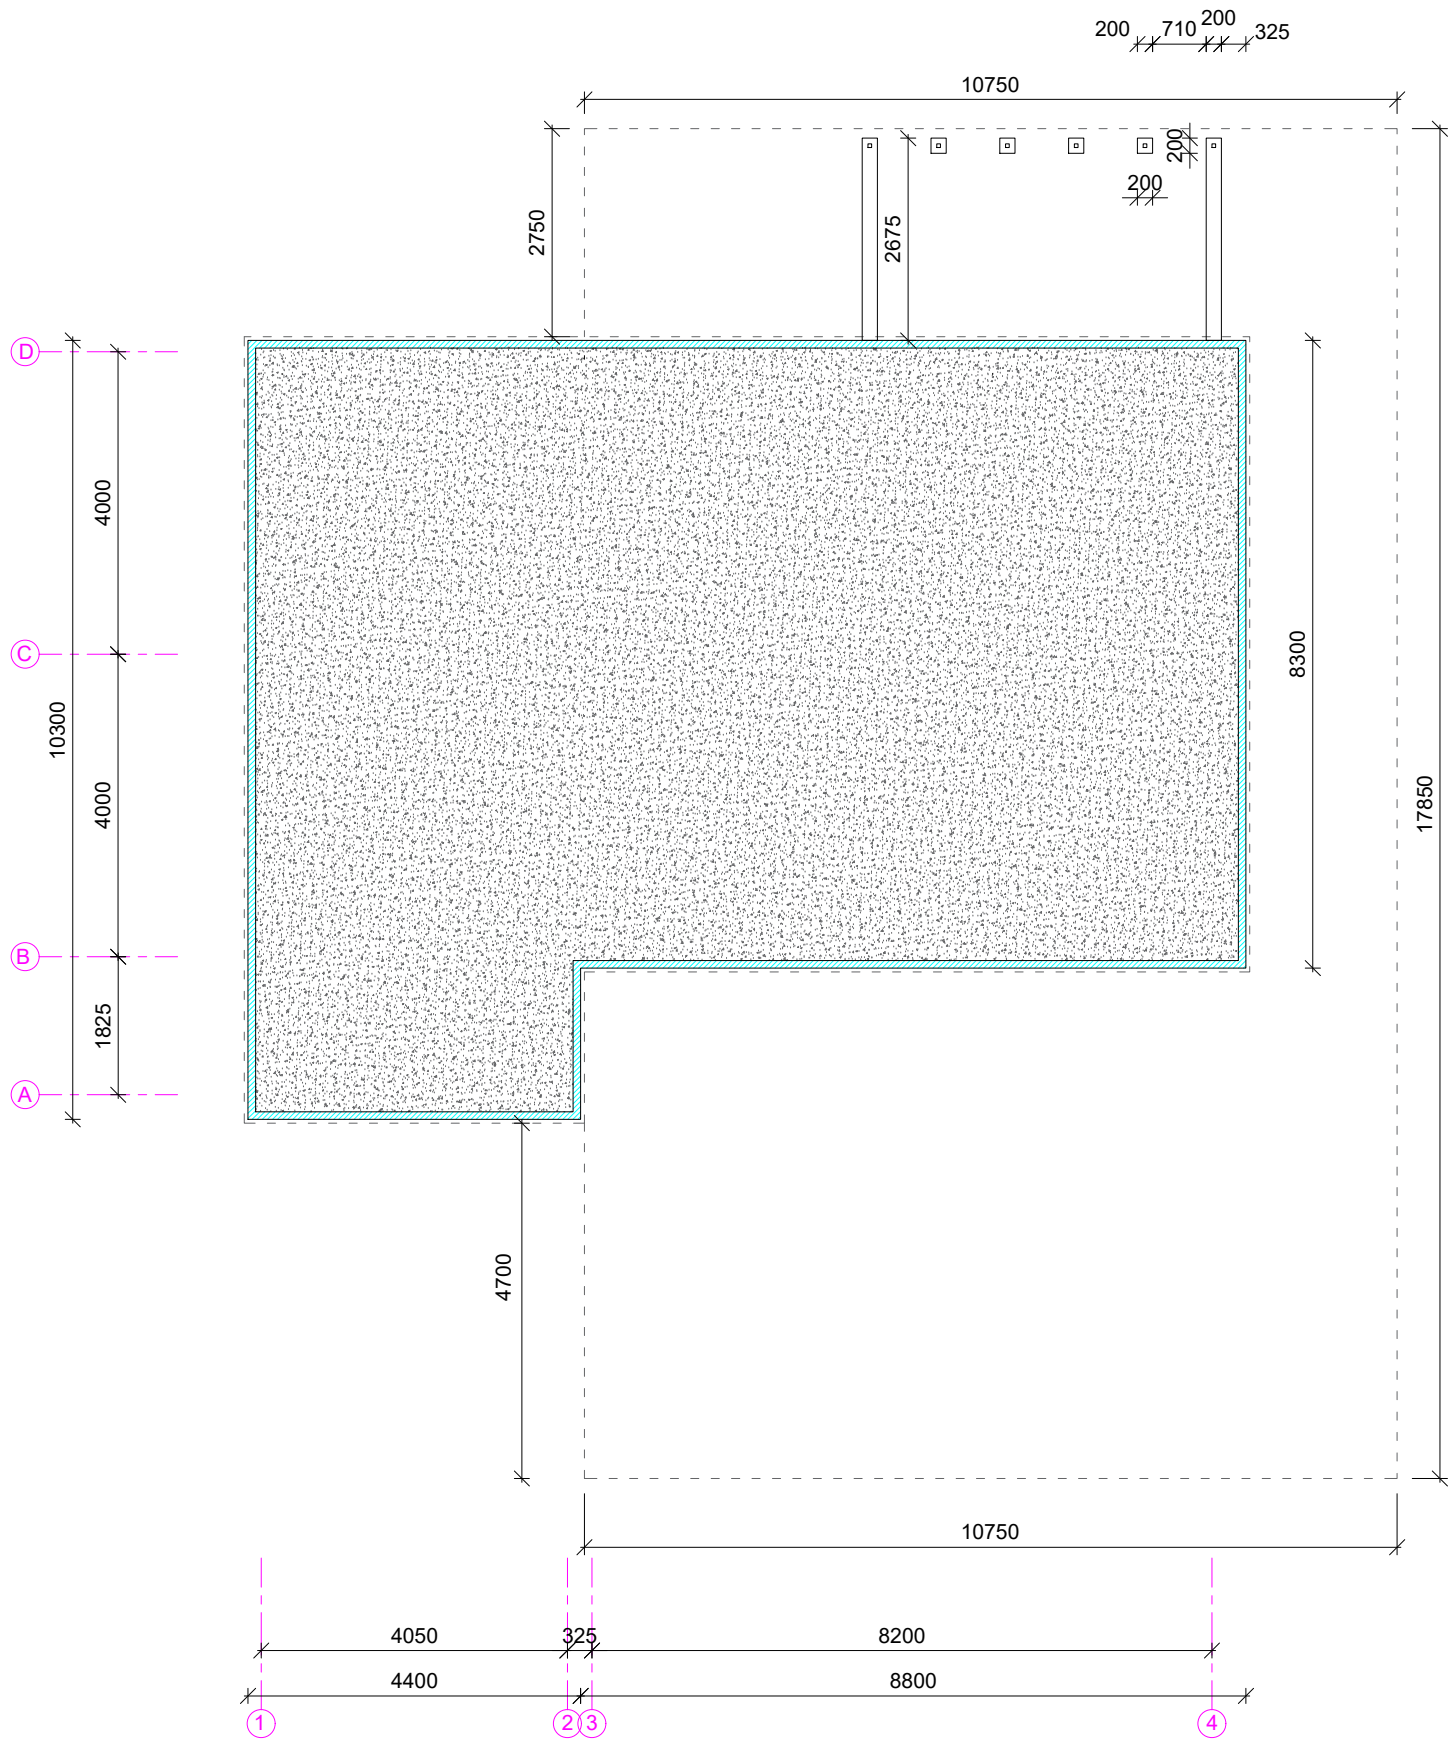

VUNDAMENDI PLAANI TINGMÄRGID:

- L-plokk
- Plaatvundamendi betoonivalu