


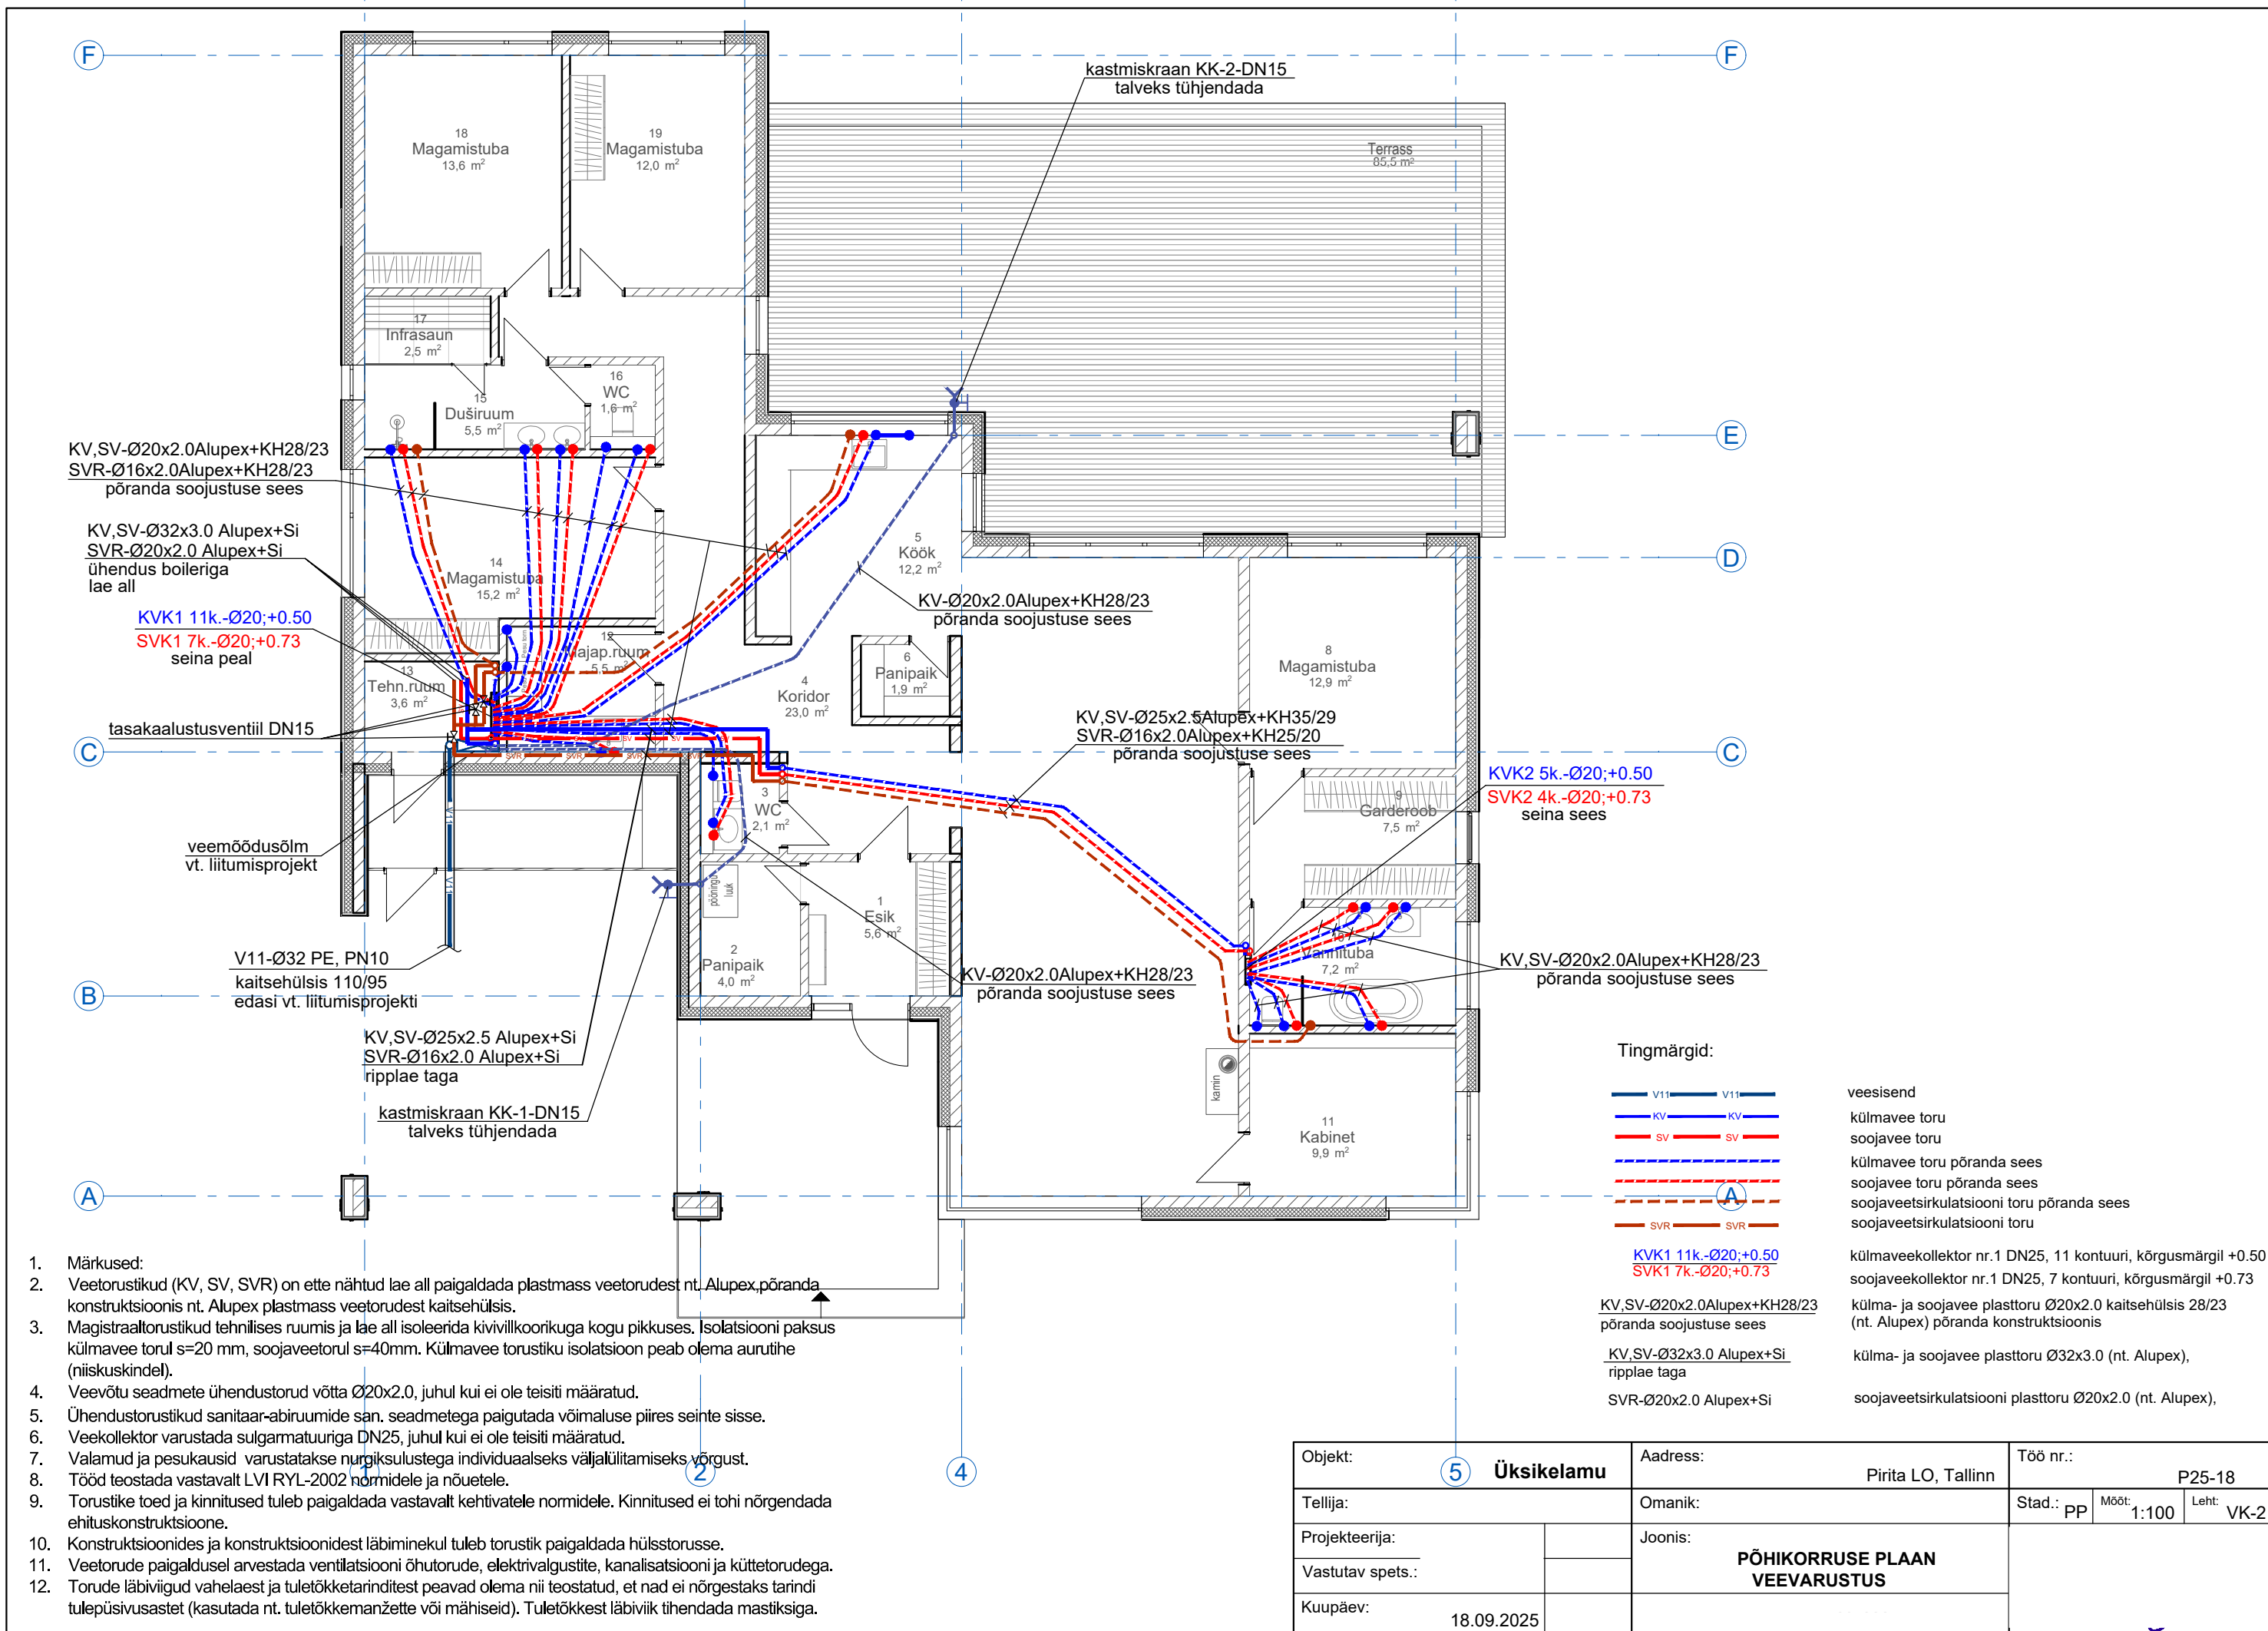

Objekt:	5 Üksikelamu	Aadress:	Pirita LO, Tallinn	Töö nr.:	P25-18
Tellij:		Omanik:		Stad.:	pp
Projekteerija:		Joonis:	PÕHIKORRUSE PLAAN VEEVARUSTUS	Mööd:	1:100
Vastutav spets.:				Leht:	VK-2
Kuupäev:	18.09.2025				