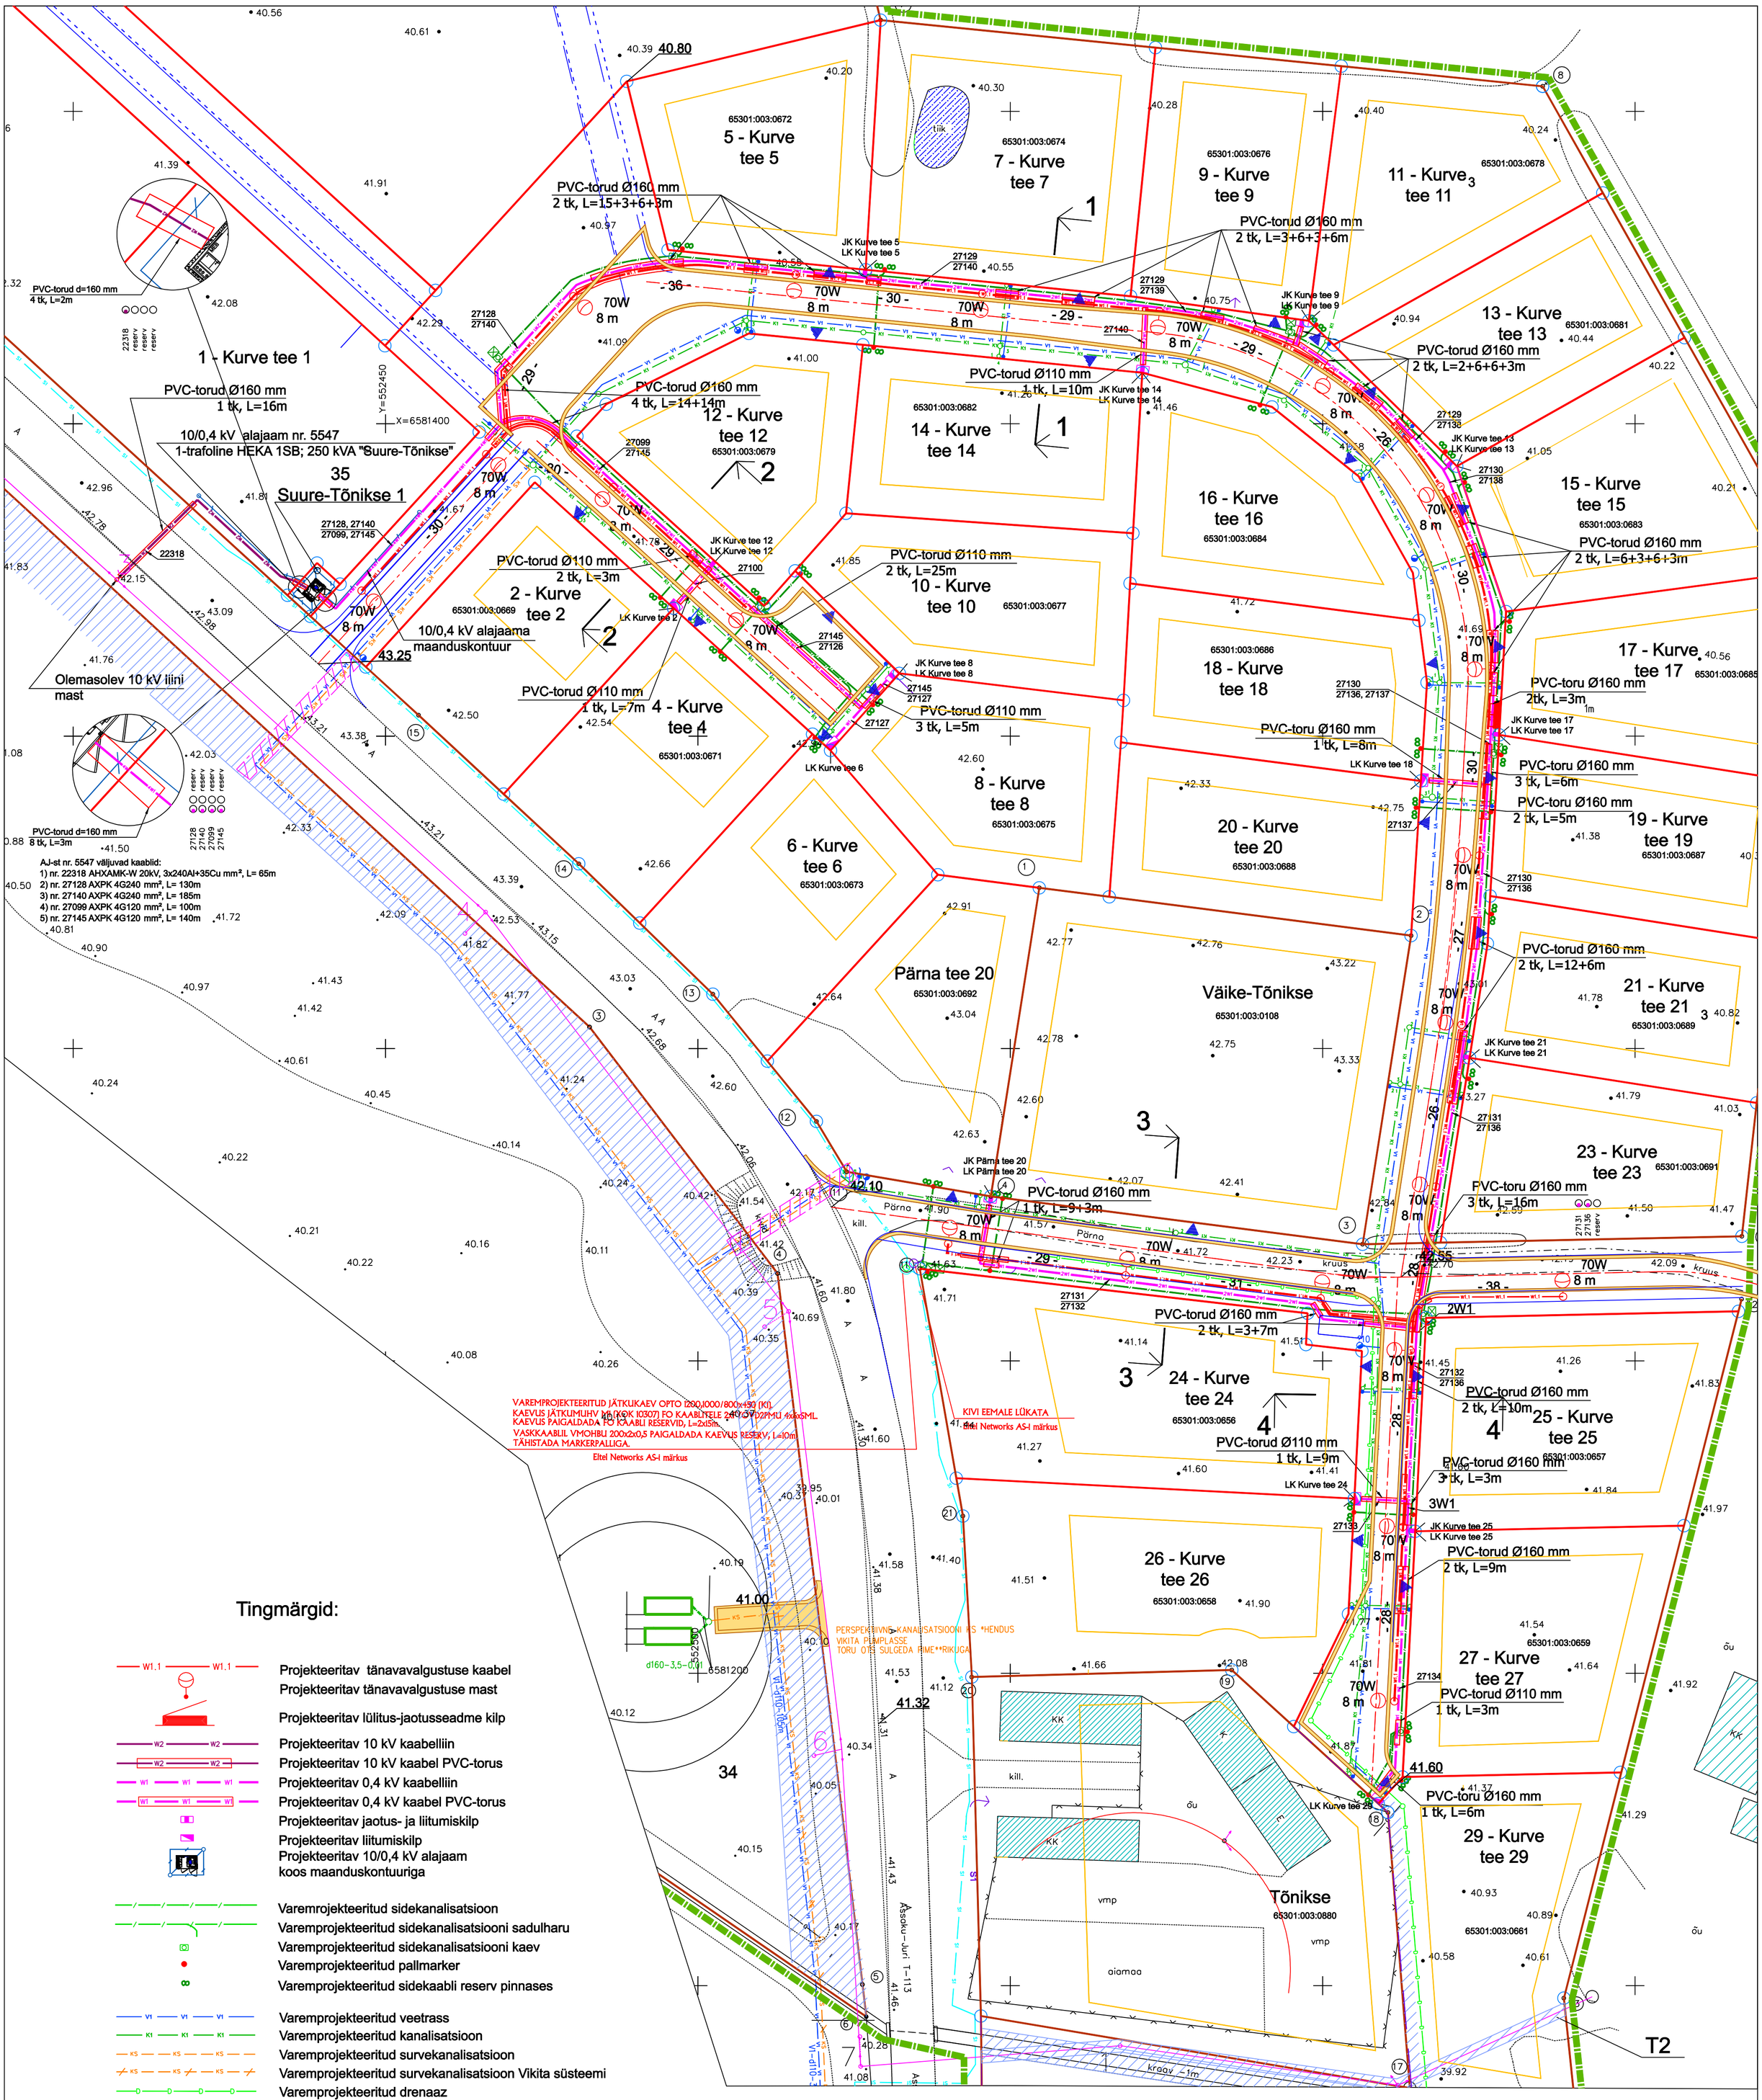

Tingmärgid:

- Projekteeritav tänavavalgustuse kaabel
- Projekteeritav tänavavalgustuse mast
- Projekteeritav lülitus-jaotusseadme kilp
- Projekteeritav 10 kV kaabelliin
- Projekteeritav 10 kV kaabel PVC-torus
- Projekteeritav 0,4 kV kaabelliin
- Projekteeritav 0,4 kV kaabel PVC-torus
- Projekteeritav jaotus- ja liitumiskilp
- Projekteeritav liitumiskilp
- Projekteeritav 10/0,4 kV alajaam koos maanduskontuuriga
- Varemrojekteeritud sidekanalisatsioon
- Varemprojekteeritud sidekanalisatsiooni sadulharu
- Varemprojekteeritud sidekanalisatsiooni kaev
- Varemprojekteeritud pallmarker
- Varemprojekteeritud sidekaabli reserv pinnases
- Varemprojekteeritud veetrass
- Varemprojekteeritud kanalisatsioon
- Varemprojekteeritud survekanalisatsioon
- Varemprojekteeritud survekanalisatsioon Vikita süsteemi
- Varemprojekteeritud drenaaz
- Varemprojekteeritud sidekaabel

MÄRKUSED:

1. KÄESOLEVA TÖÖ KOOSTAMISE ALUSEKS ON VÕETUD VELTO KINNISVARA AS POOLT 2006. A. KOOSTATUD DIGITAALSEDE TOPO-GEODEETILINE ALUSPLAANID - TÖÖD NR. T-65 JA T-66.
2. KOORDINAADID L EST 97 SÜSTEEMIS, KÕRGUSED BALTI 1977.A. SÜSTEEMIS.
3. HORISONTAAL- JA VERTIKAALSIDUMISE ALUS: PP 539 ja PP 539A, KÕRGUS PP 539.

TELLIJA	OÜ NORMAN ARENDUS	TÖÖ NIMETUS	VEEVARUSTUSE JA KANALISATSIOONI VÄLISVÕRKUDE PROJEKT
TÖÖVÕTJA	Dipl.ins. EDDA AINUMÄE tel. +37253327453 edda.ainumae@solo.ee MTR nr. EEP000251	OBJEKT	KURVE ELAMUPIIRKOND HARJUMAA, RAE VALD, KARLA KÜLA
JOONESTAS	E.Ainumäe	LEHT	ASENDIPLAAN (muudatus)
KUUP. 05.07.2007 / MÕÕT 1:500 / STAAD. PP		TÖÖ NR. 11 - 2007 / TÖÖ OSA VK / LEHE NR. 1	

ProSystem Tel.6714183 E-mail info@prosystem.ee Tegevusliitsents EL10859120-0001 13.11.2002	Tellija: Norman Arenduse OÜ Objekt: Kurve tee, Karla, Rae vald, Harjumaa	Staadium: Tööprojekt Tl-projekt nr. 0708-01	
Projekteeris: J. Austa Kinnitas: A. Kuusalu Kuup*ev 25.07.2007	Joonise nimi: Sidevarustuse asendiplaan	Joonise nr. S-1 LEHT 1/1 M-tõkve 1:500	
ProSystem Tel.6714183 E-mail info@prosystem.ee Tegevusliitsents EL10859120-0001 13.11.2002	Tellija: Norman Arenduse OÜ Objekt: Kurve tee, Karla, Rae vald, Harjumaa	Staadium: Tööprojekt Tl-projekt nr. 0708-02	
Projekteeris: A. Kuusalu Kinnitas: A. Kuusalu Kuup*ev 25.07.2007	Joonise nimi: Tänavavalgustuse asendiplaan	Joonise nr. TV-1 LEHT 1/1 M-tõkve 1:500	
ProSystem Tel.6714183 E-mail info@prosystem.ee Tegevusliitsents EL10859120-0001 13.11.2002	Tellija: Norman Arenduse OÜ Objekt: Kurve tee, Karla, Rae vald, Harjumaa	Staadium: Tööprojekt Tl-projekt nr. 0708-03	
Projekteeris: A. Kuusalu Kinnitas: A. Kuusalu Kuup*ev 25.07.2007	Joonise nimi: Elektrivarustuse asendiplaan	Joonise nr. EV-1 LEHT 1/1 M-tõkve 1:500	