
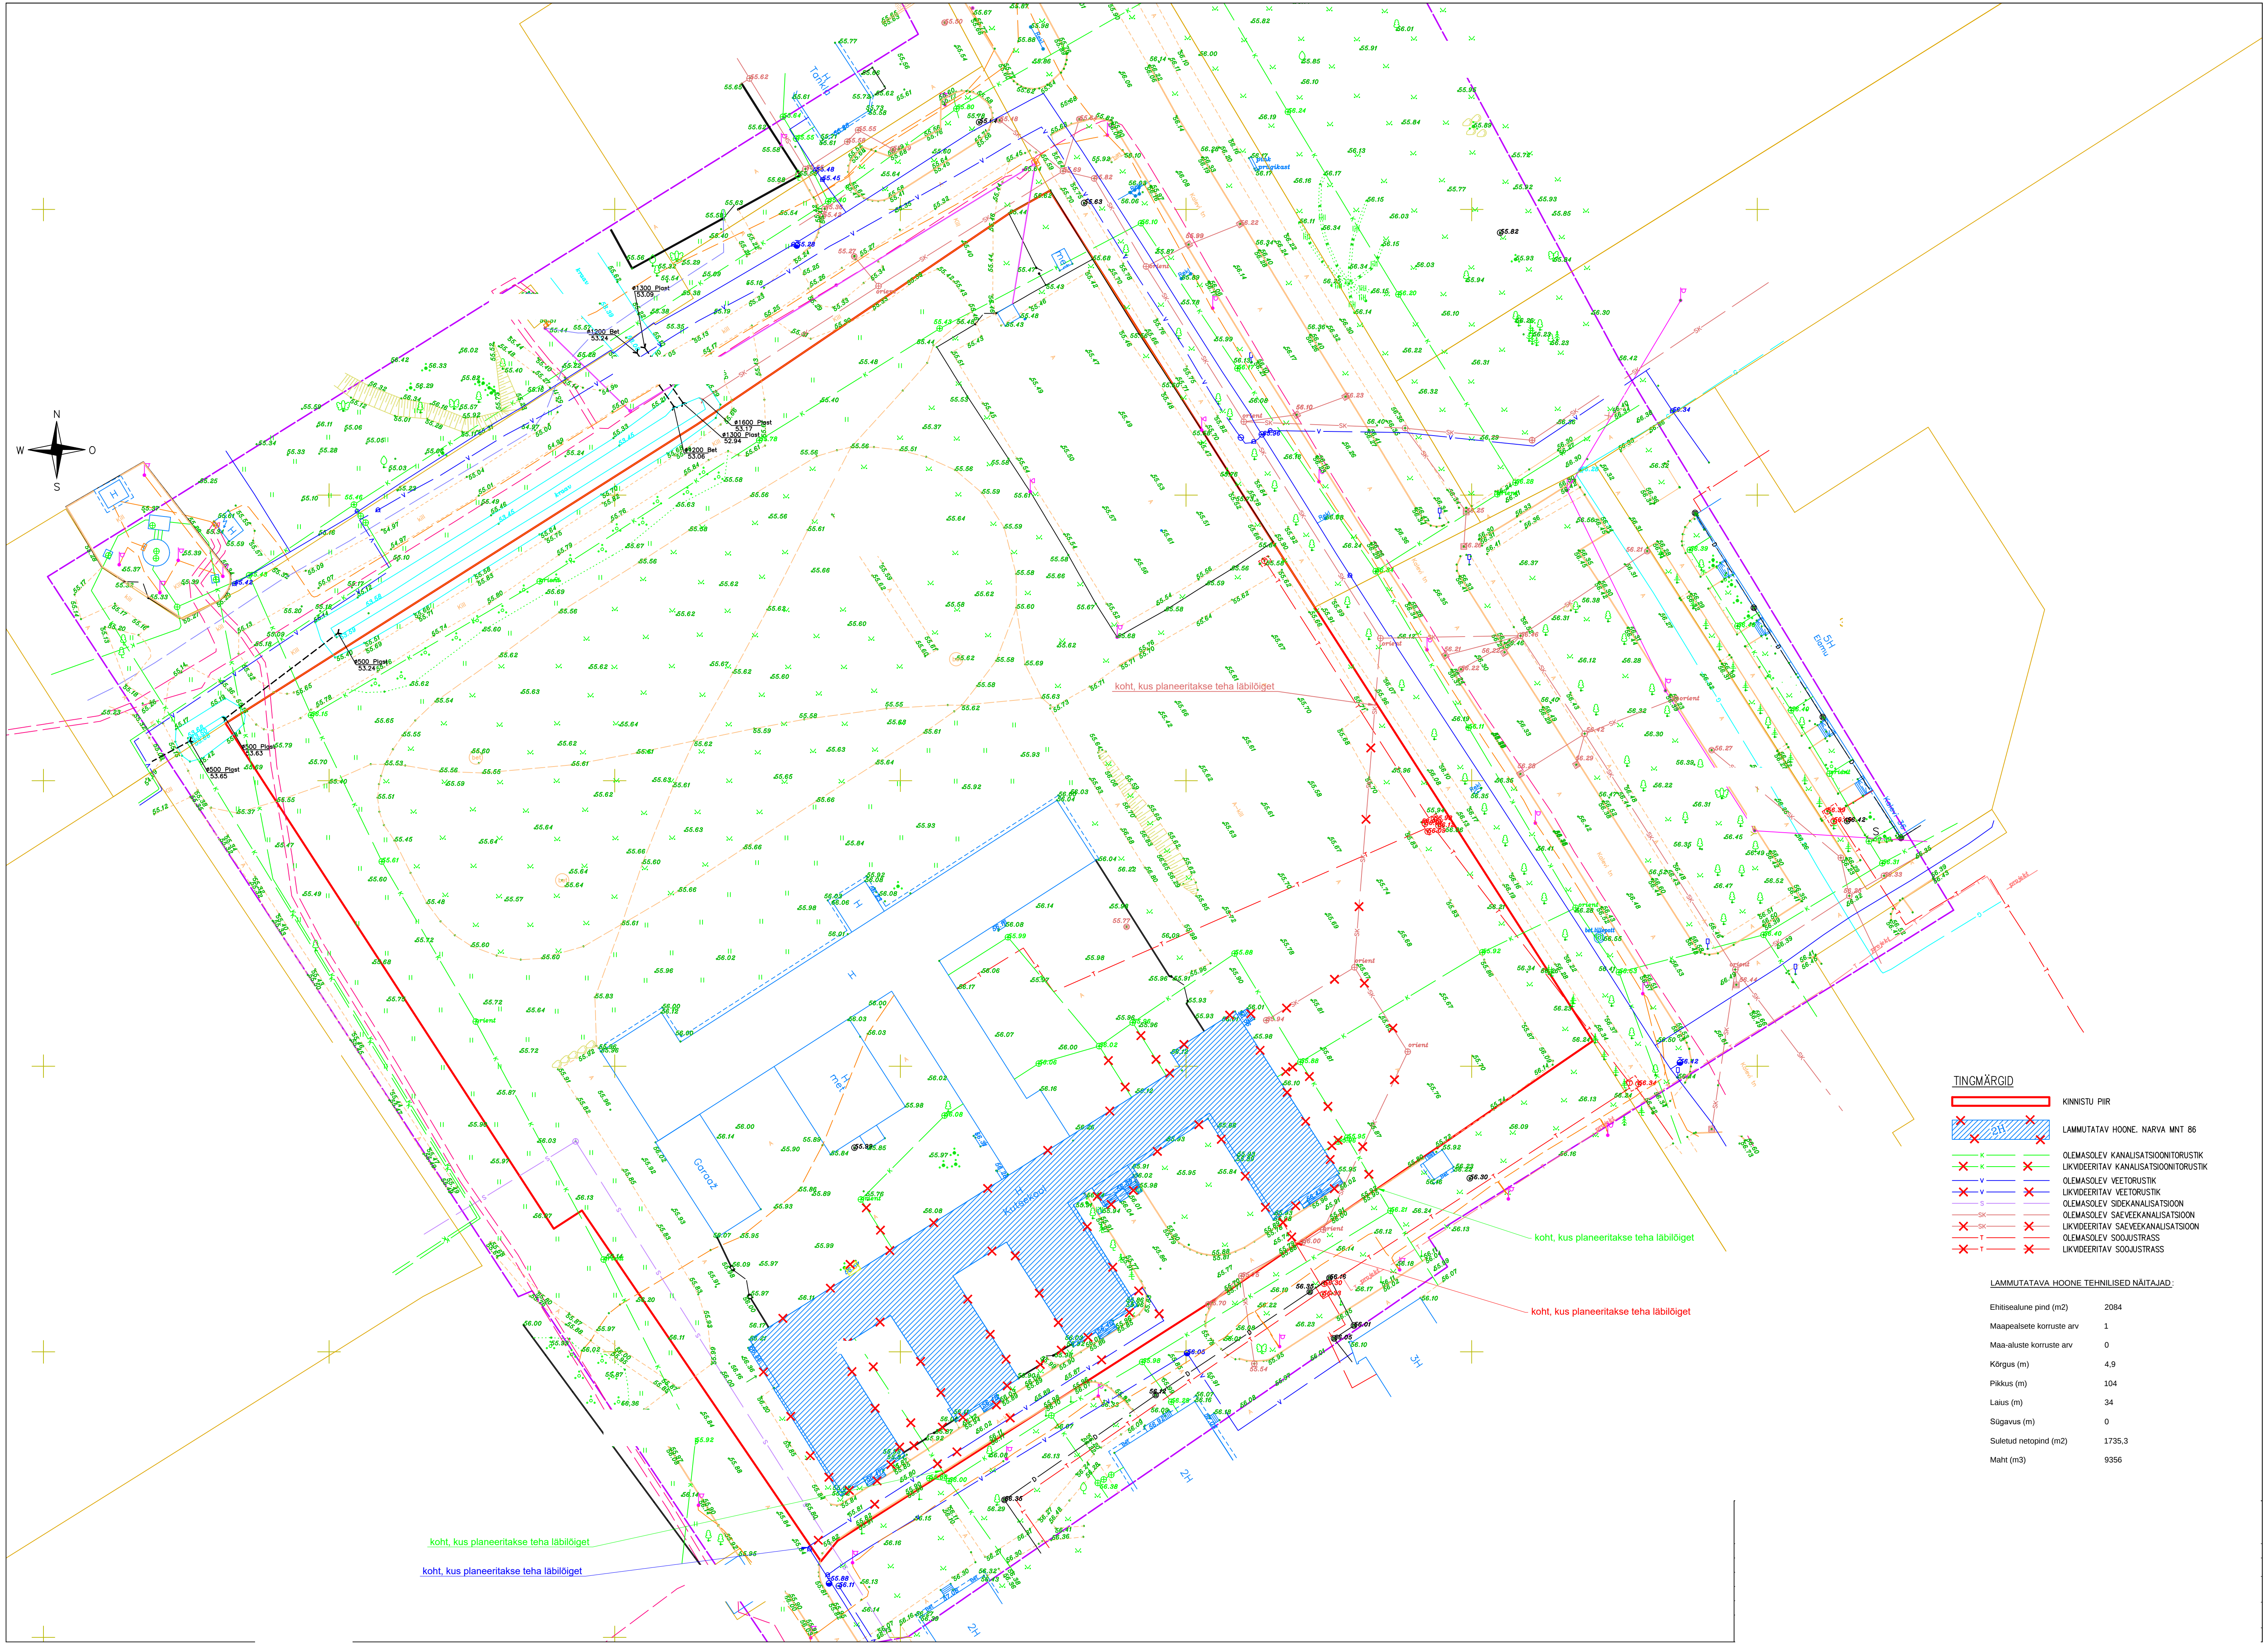


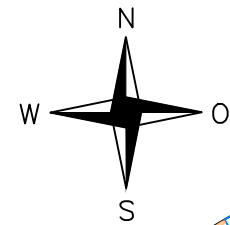

TINGMÄRGID

- KINNISTU PIIR
- LAMMUTATAV HOONE. NARVA MNT 86
- OLEMASOLEV KANALISATSIOONITORUSTIK
- LIKVIDEERITAV KANALISATSIOONITORUSTIK
- OLEMASOLEV VEETORUSTIK
- LIKVIDEERITAV VEETORUSTIK
- OLEMASOLEV SAEVEEKANALISATSIOON
- LIKVIDEERITAV SAEVEEKANALISATSIOON
- OLEMASOLEV SOOJUSSTRASS
- LIKVIDEERITAV SOOJUSSTRASS

LAMMUTATAVA HOONE TEHNILISED NÄITAJAD:

Ehitisealune pind (m2)	2084
Maapealsete korruste arv	1
Maa-aluste korruste arv	0
Kõrgus (m)	4,9
Pikkus (m)	104
Laius (m)	34
Sügavus (m)	0
Suletud netopind (m2)	1735,3
Maht (m3)	9356