


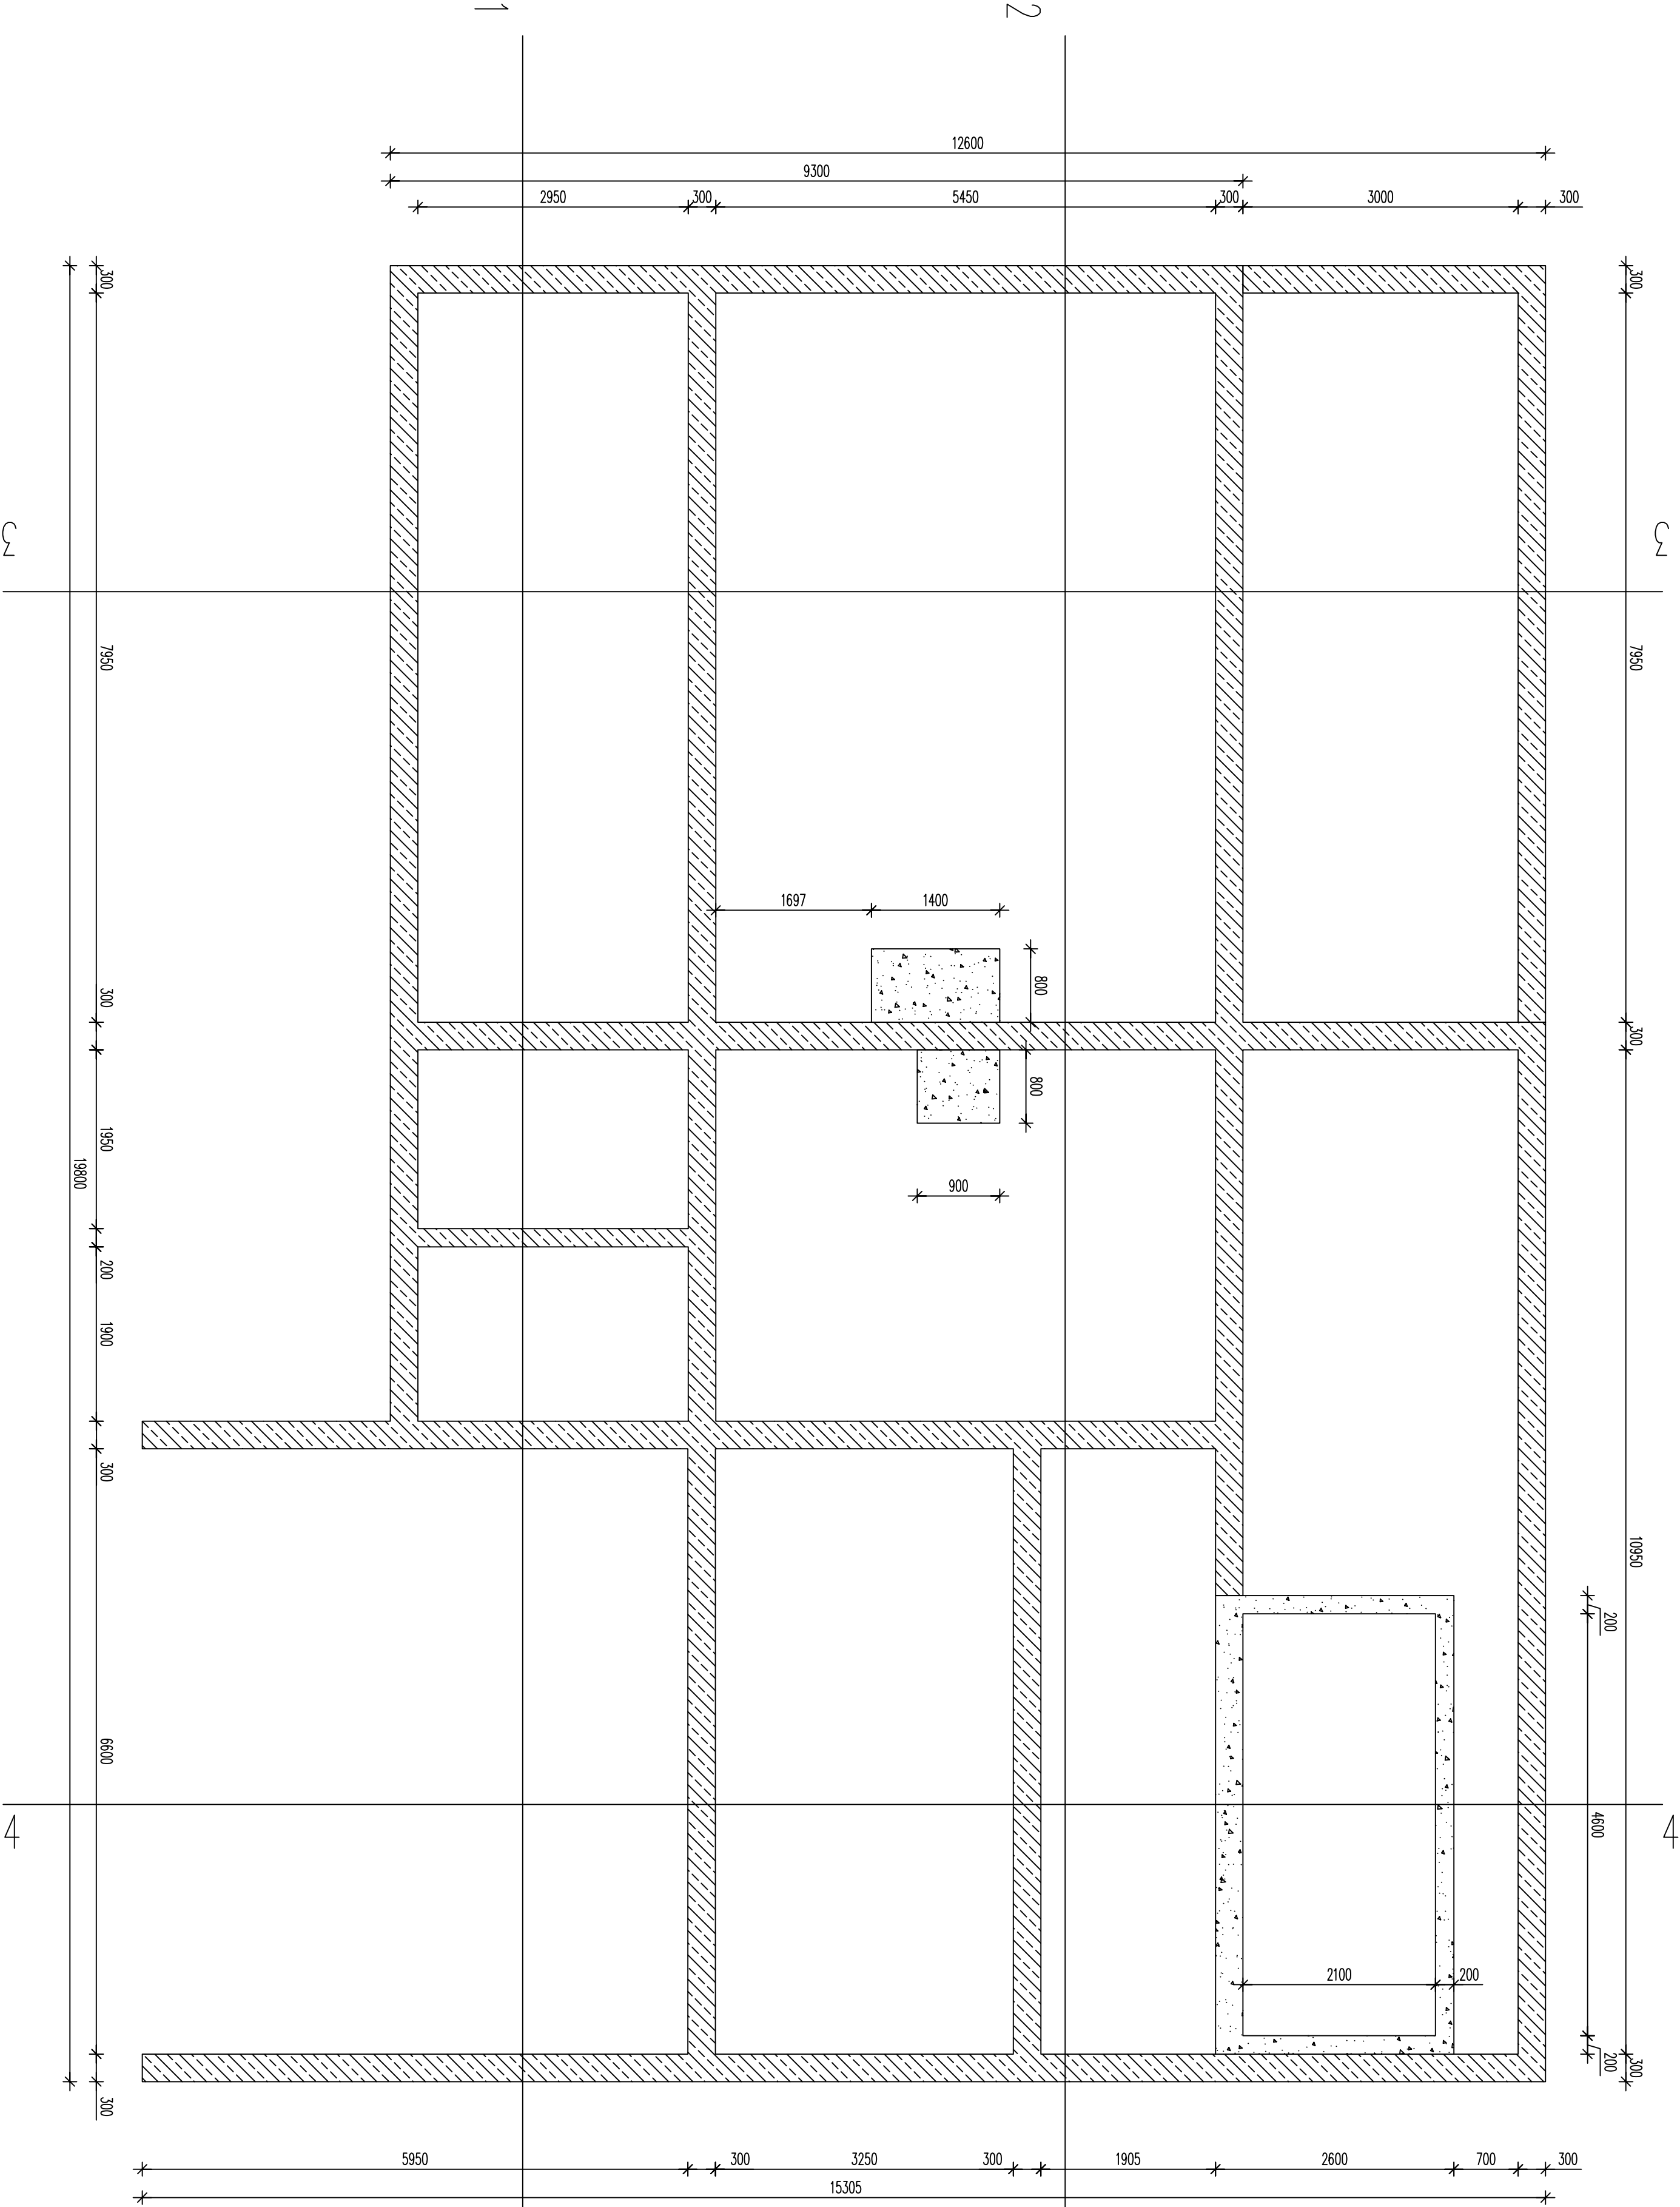

ARHITEKT	M. HEIDO	VÄIKEELAMU VARSA 18. linnale	
OMANIK	GENNADI JOCI		
VUNDAMENTIDE PLaan			
			A 08
			M1: 50
			05.06.2008