


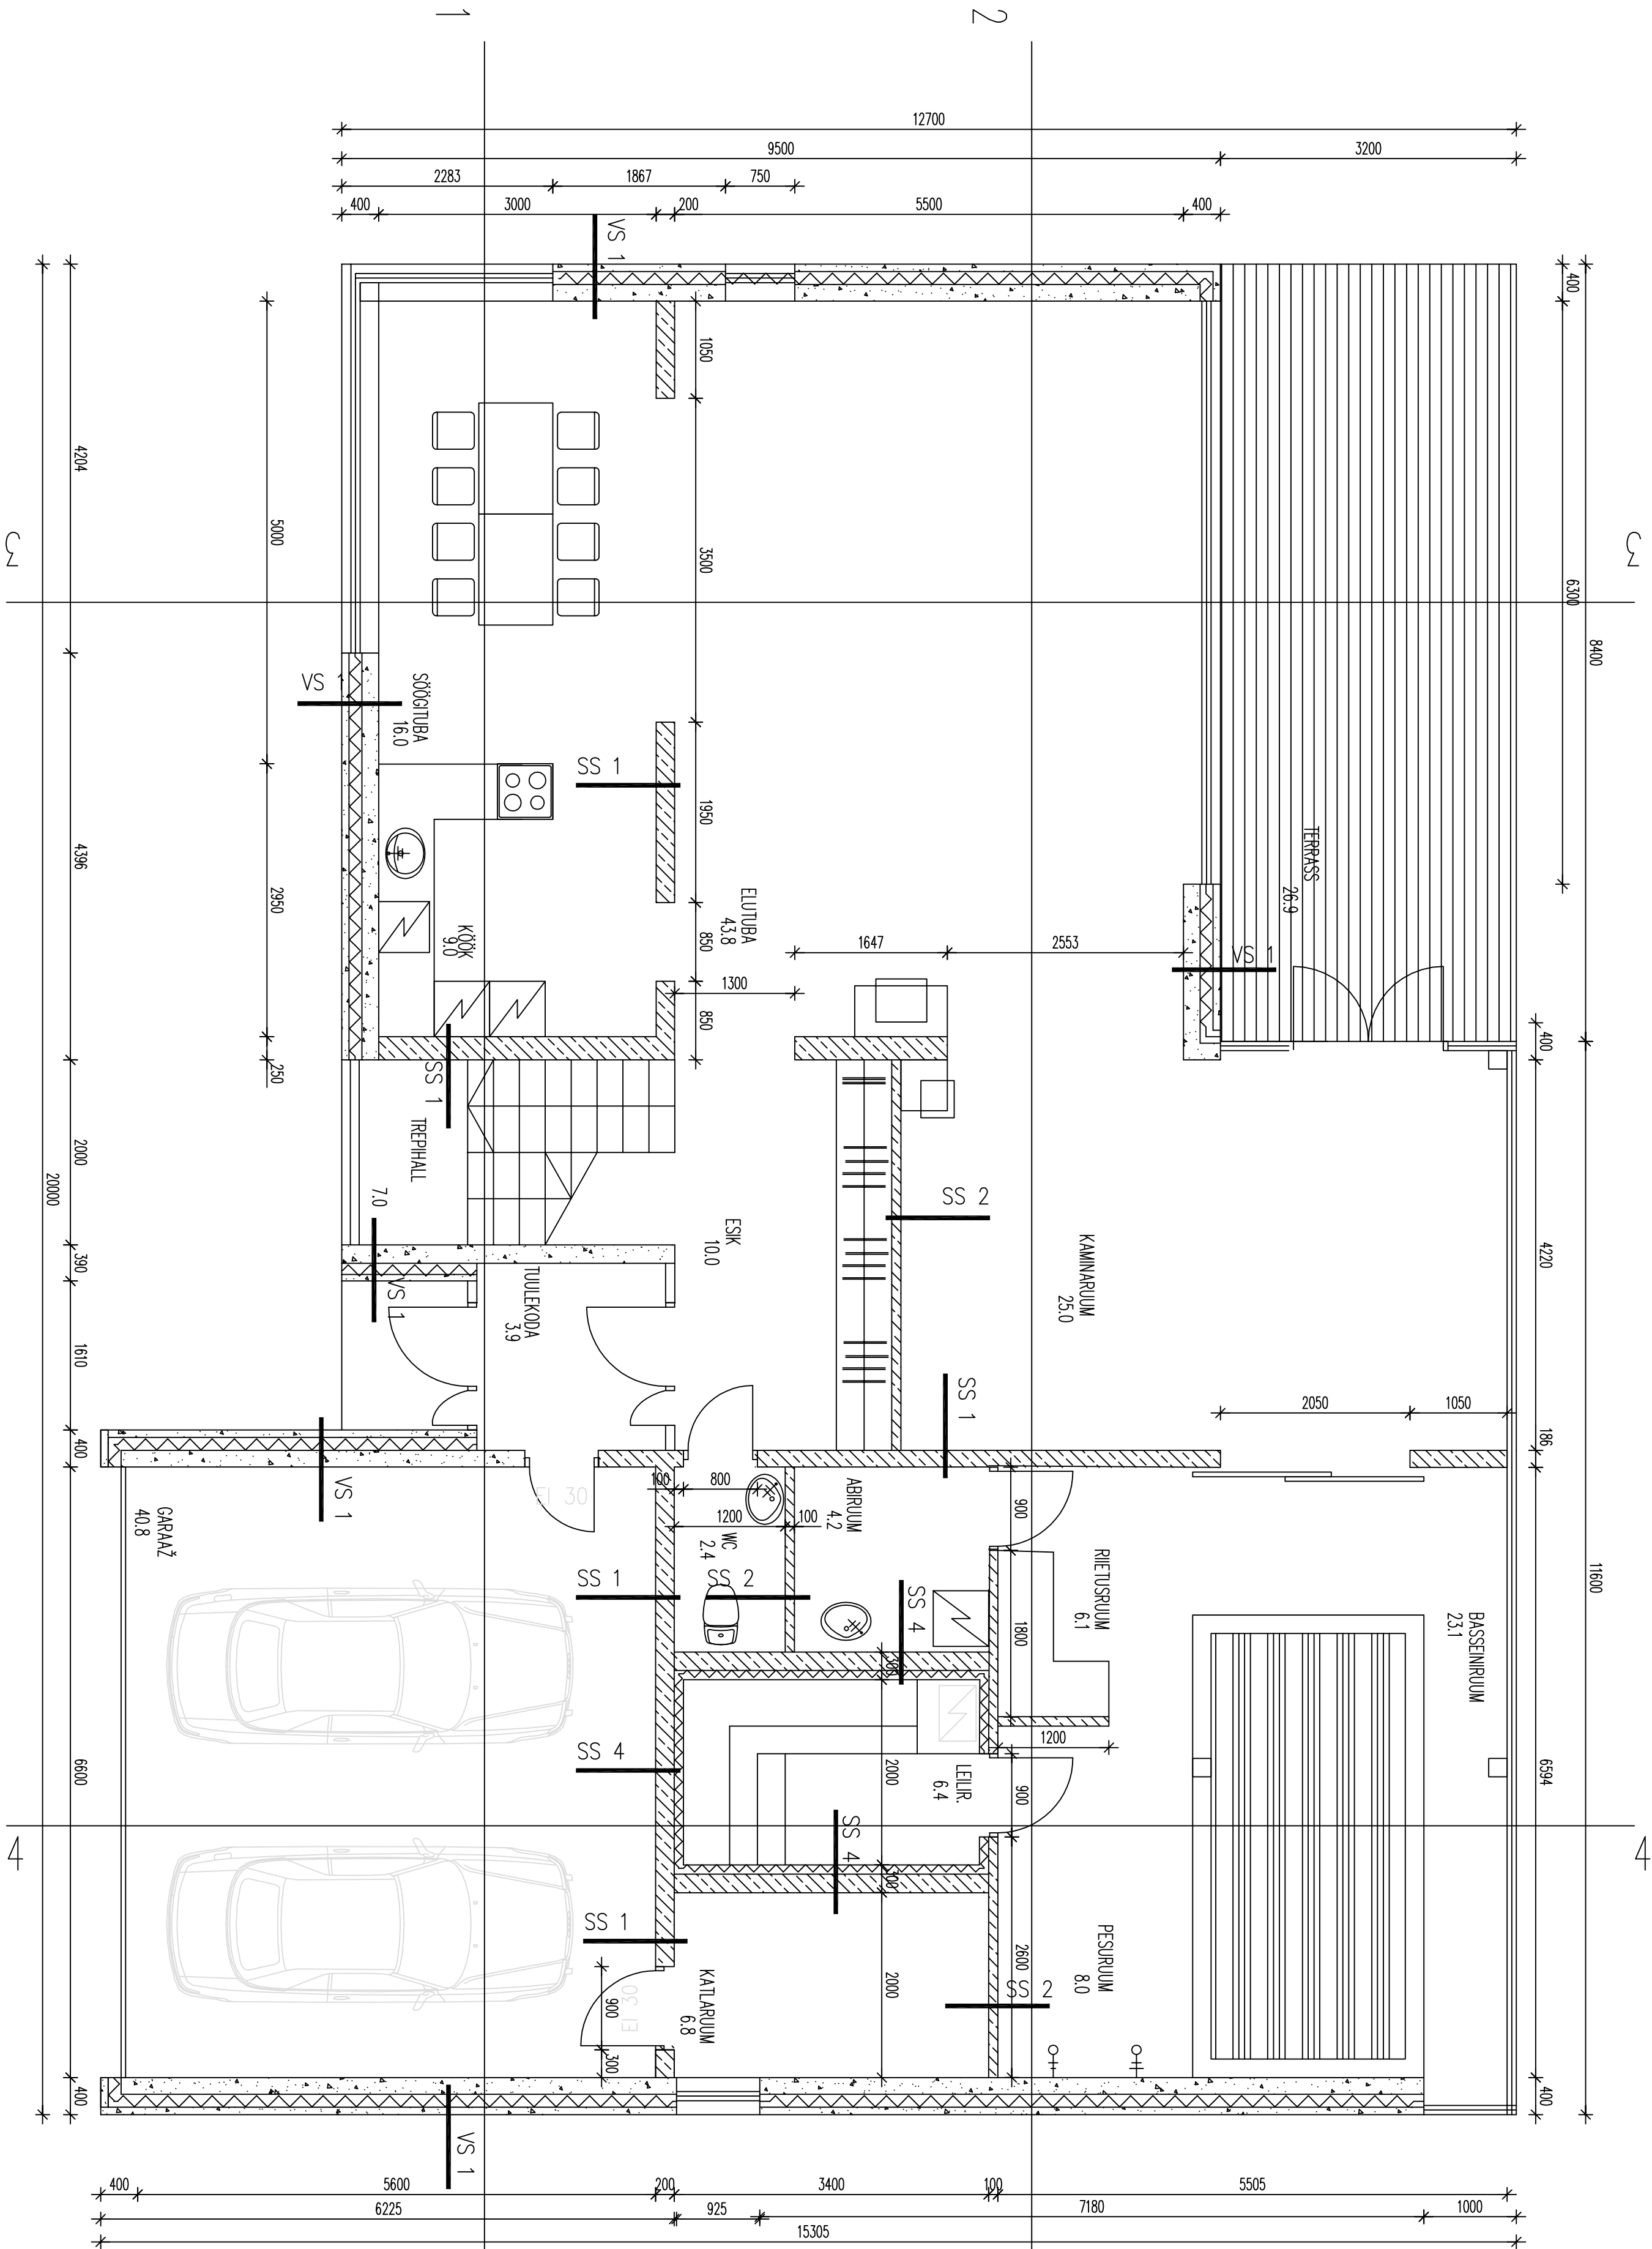

ARHITEKT	M. HEIDO	VÄIKEELAMU	
OMANIK	GENNADI JÜGI	VARSA 18. Inoste	
1. KORRUSE PLaan			
			05.06.2008