


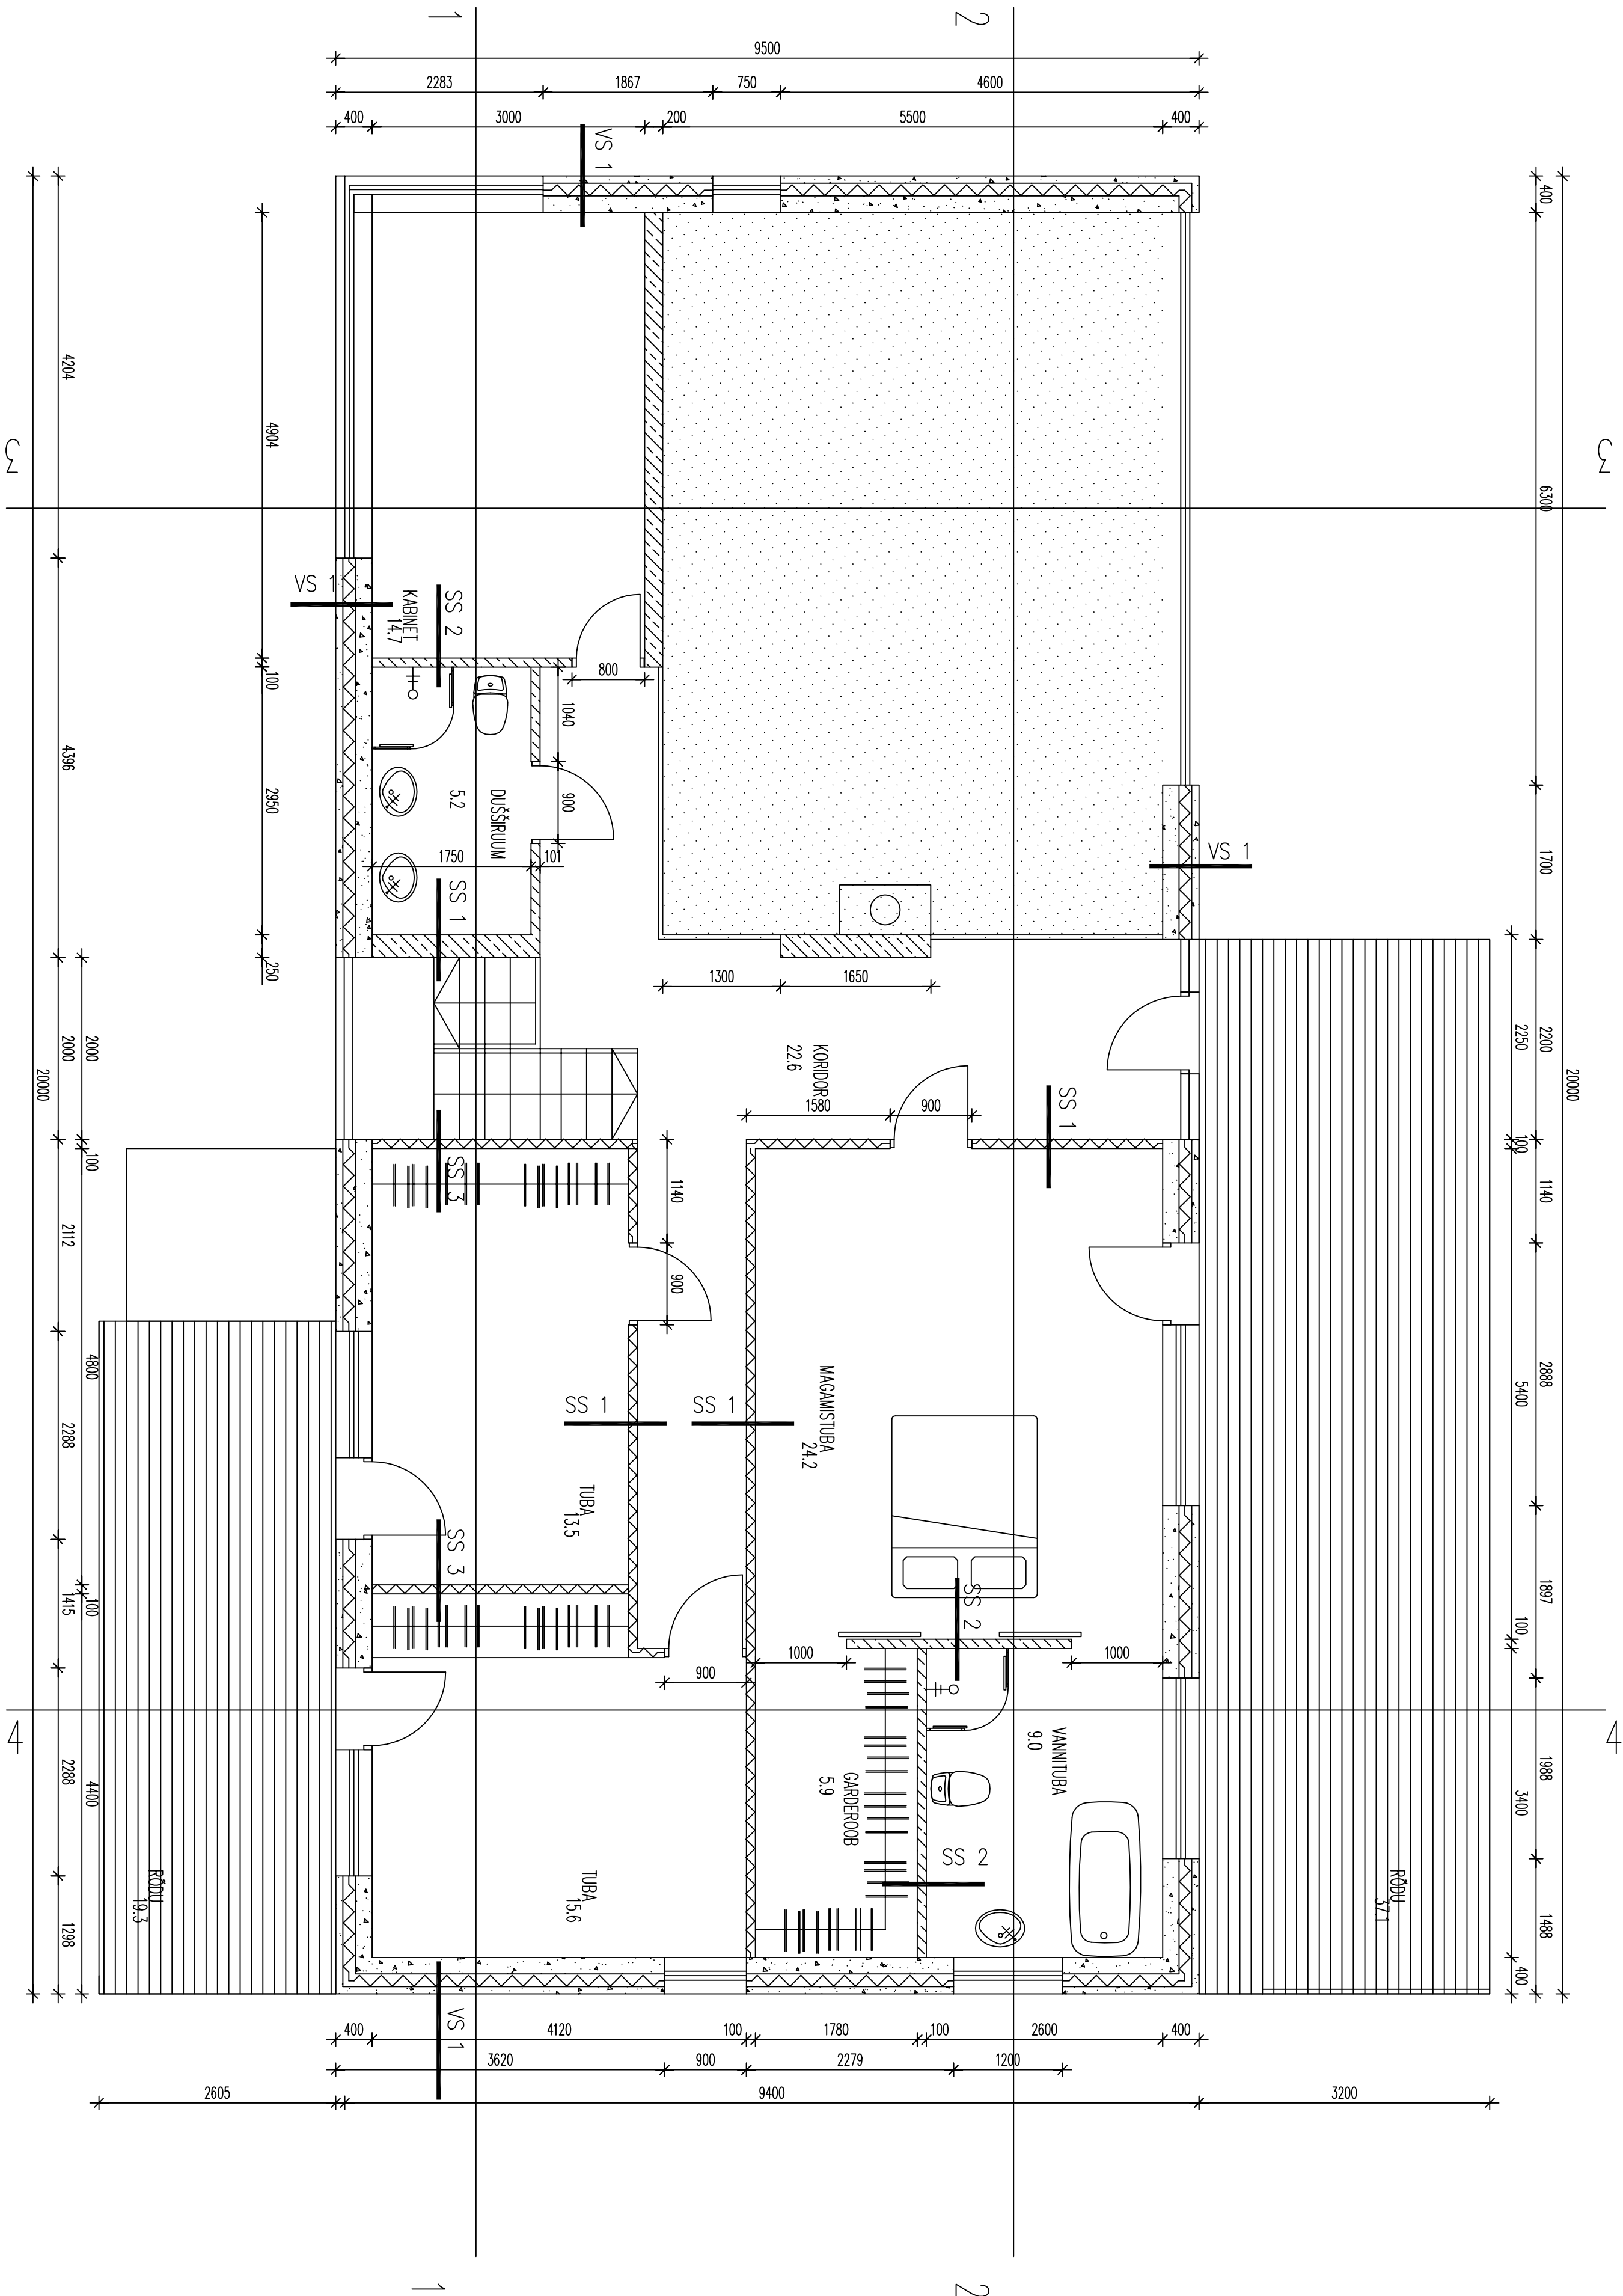

ARHITEKT	M. HEIDO	VÄIKEELAMU	A 03
	OMANIK		
		VARSA 18. Inoste	2.KORRUSE PLaan
			05.06.2008