



- 1 SOKKEL - KROHV - TOON TUMEHALL
- 2 FASSAAD - KROHV - TOON VALGE
- 3 KATUS - SBS - TOON MUST
- 4 FASSAAD - LÕODUSKIVI - TOON HALL
- 5 PIIRE - KLAAS - TOON LÄBIPAISTEV
- 6 AKEN - TOON PRUUN
- 7 VÄLISUKS - PRUUN


VAADE KAGUST

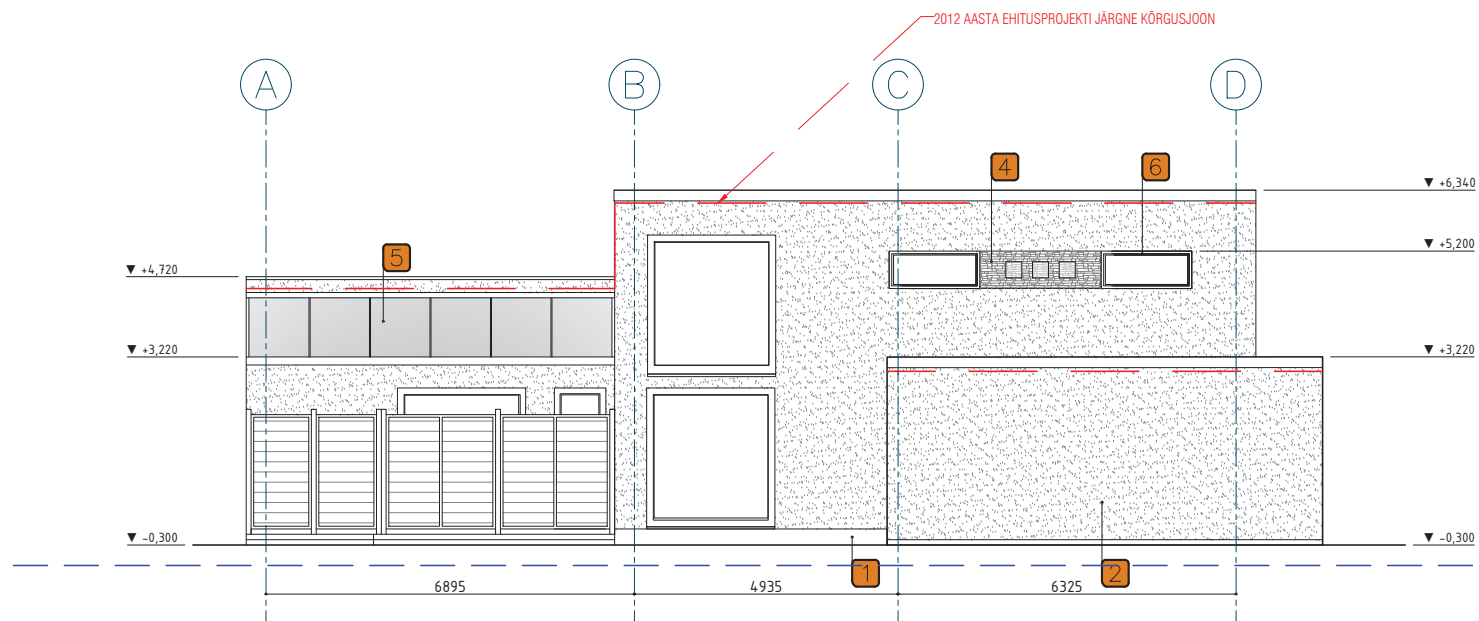


VAADE KIRDEST

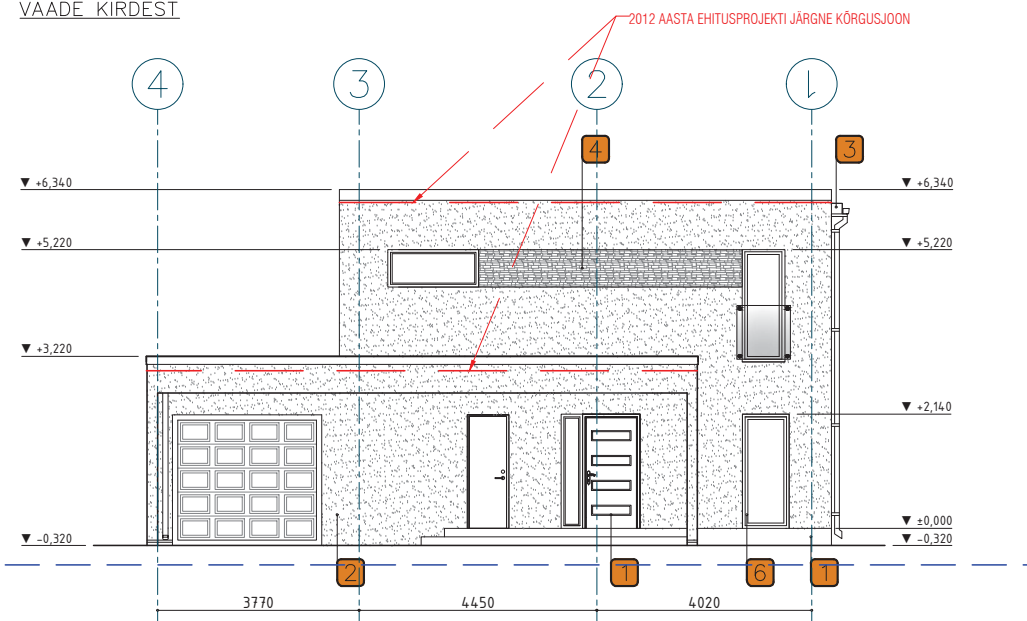


LÕIGE A-A

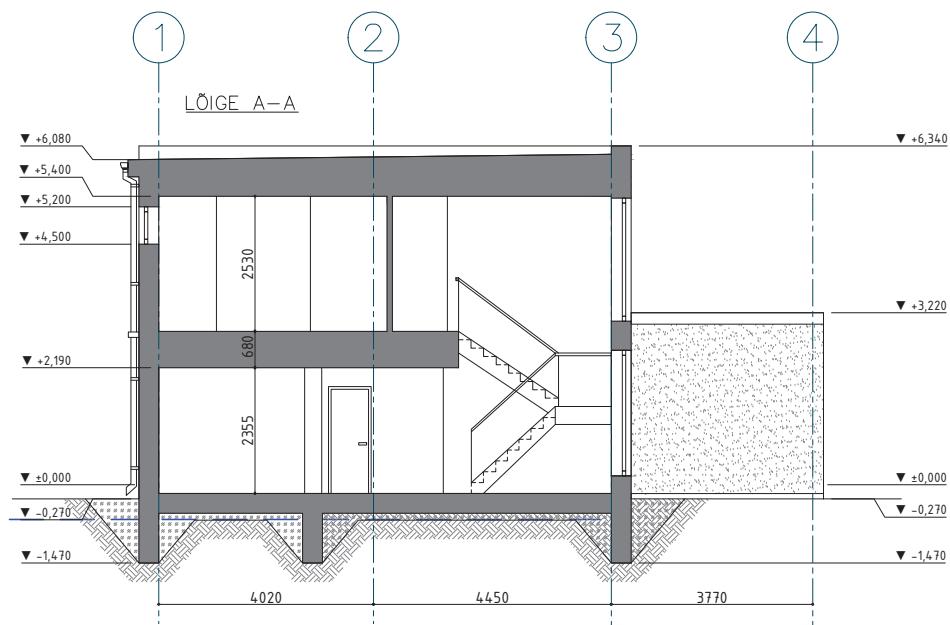

VAADE LOODEST

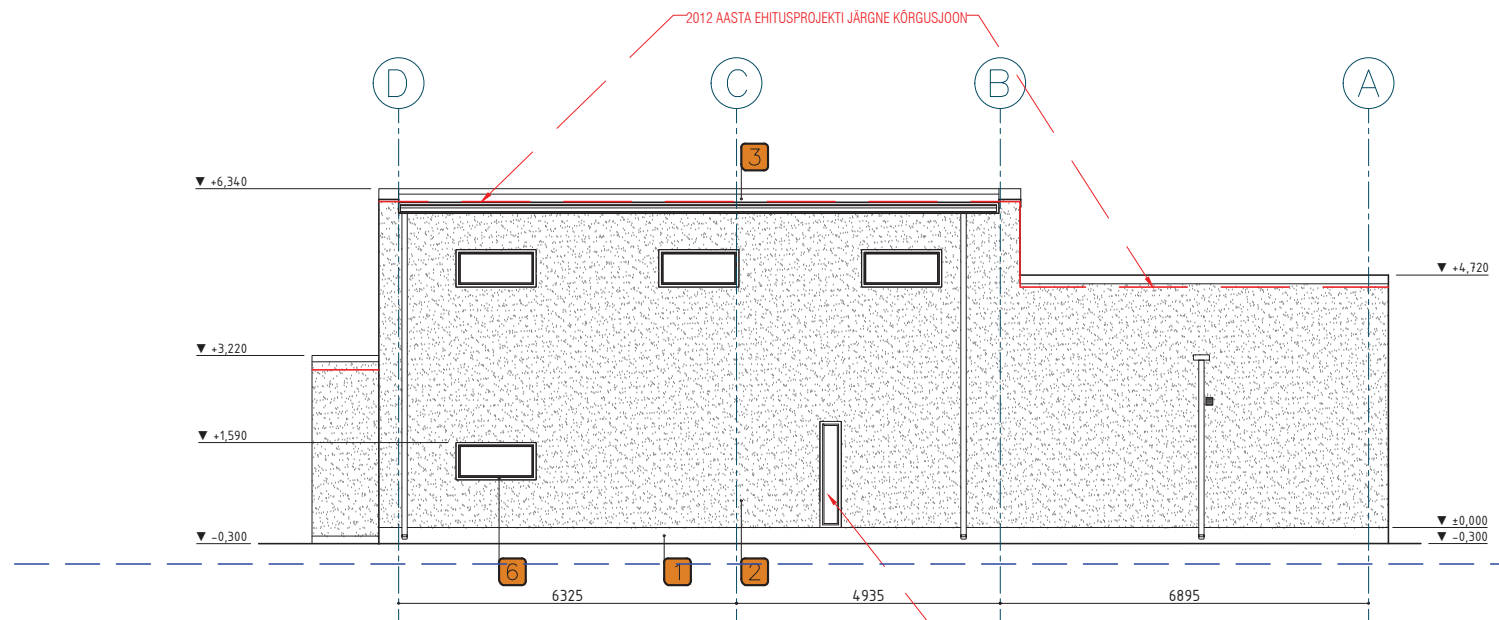

VAADE EDELAST

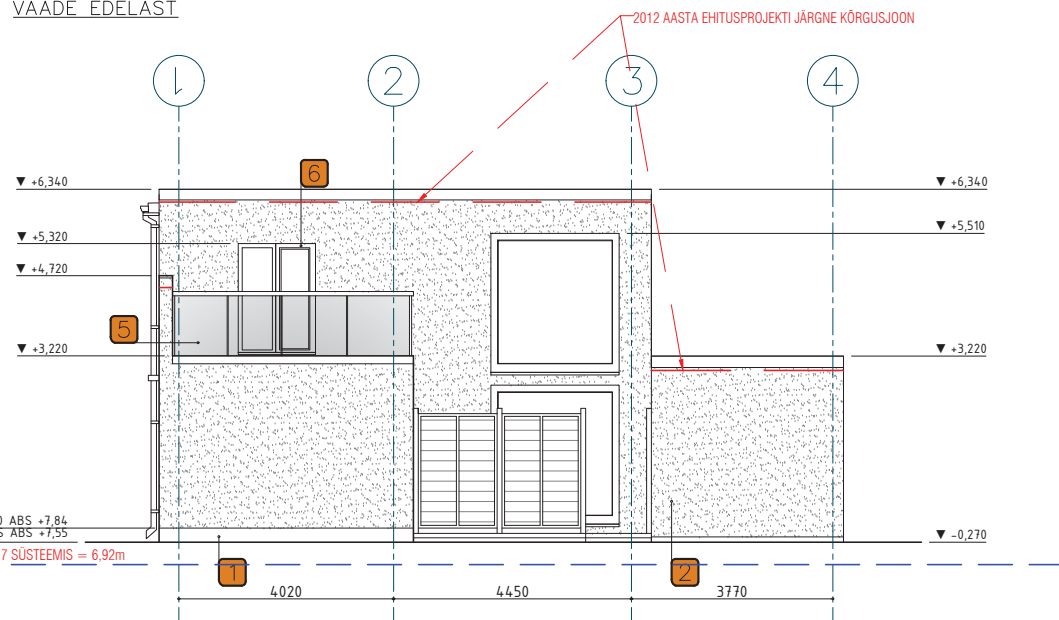

- 1 SOKKEL - KROHV - TOON TUMEHALL
- 2 FASSAAD - KROHV - TOON VALGE
- 3 KATUS - SBS - TOON MUST
- 4 FASSAAD - LOODUSKIVI - TOON HALL
- 5 PIIRE - KLAAS - TOON LÄBIPAISTEV
- 6 AKEN - TOON PRUUN
- 7 VÄLISUKS - PRUUN

MAAPINNA ALGNE ENNE EHTITUSE AEGA OLNUD ABSOLUUTKÕRGUS BK77 SÜSTEEMIS = 6,92m
SAMA ABSOLUUTKÕRGUS EH2000 SÜSTEEMIS = 7,156 m

MAAPINNA ALGNE ENNE EHTITUSE AEGA OLNUD ABSOLUUTKÕRGUS BK77 SÜSTEEMIS = 6,92m
SAMA ABSOLUUTKÕRGUS EH2000 SÜSTEEMIS = 7,156 m

EH2000 SÜSTEEMIS
TÄNANE HOONET ÜMBRITSEVA MAAPINNA KESKINE ABSOLUUTKÕRGUS 7,55 m
HOONE KÕRGUS KESKMISEST MAAPINNAST = 6,6 m
HOONE ±0.0000 KÕRGUS = 7,84 m
HOONE KÕRGUS ABSOLUUTKÕRGUSENA = 14,18 m